



1. BUDYNEK PODLEGAJACY NADBUDOWIE
2. BOKSY DLA PSÓW
3. MAGAZYN

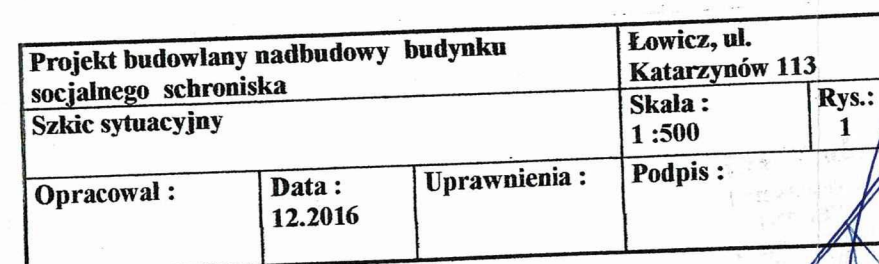

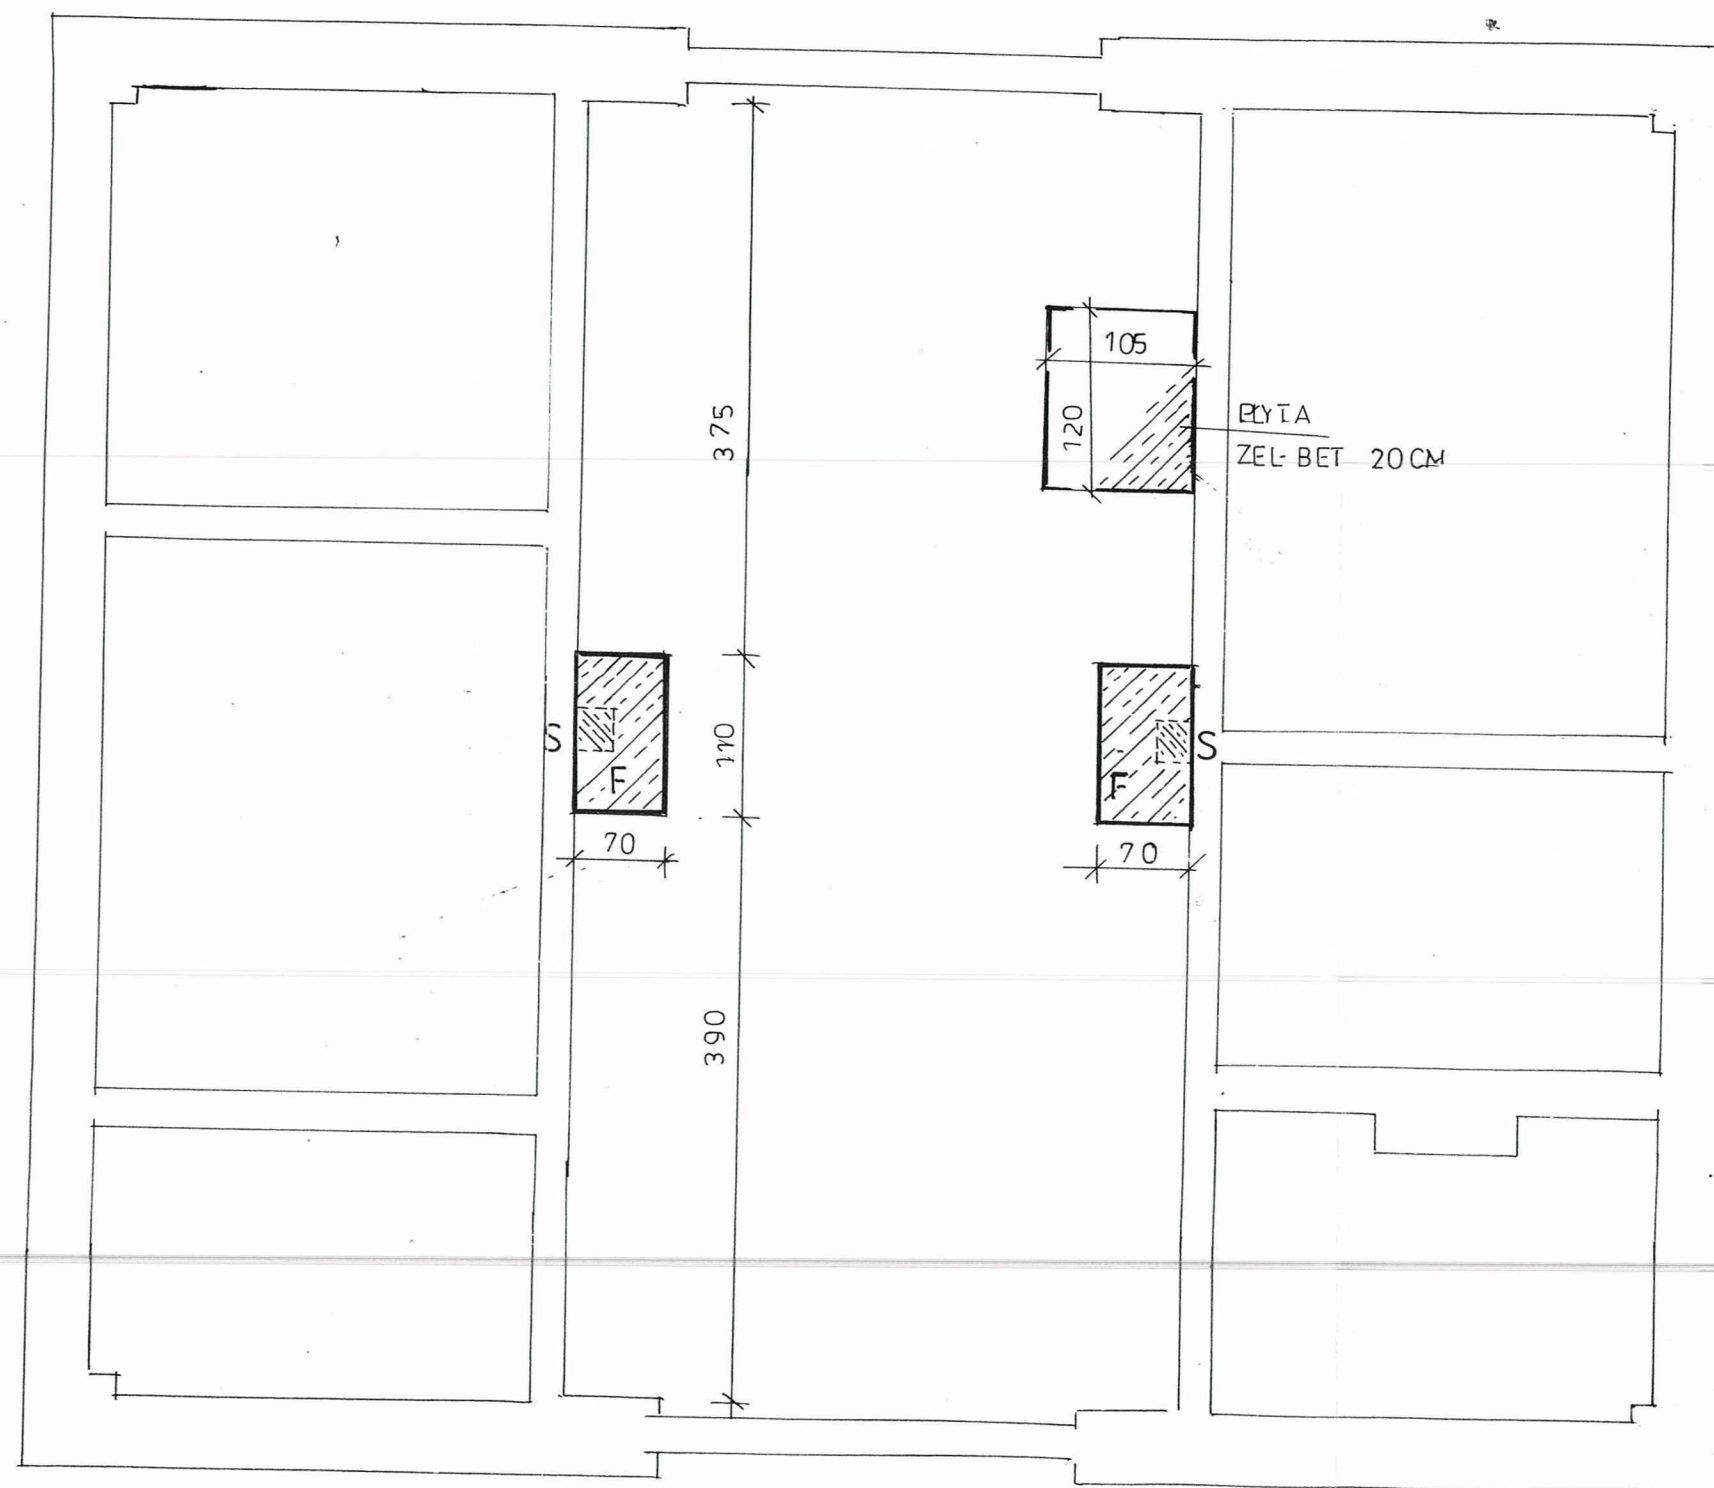


Projekt budowlany nadbudowy budynku socjalnego schroniska			Łowicz, ul. Katarzynów 113	
Rzut fundamentów			Skala : 1 : 50	Rys.: 2
Opracował :	Data : 12.2016	Uprawnienia :	Podpis :	

STAROSTWO POWIATOWE W ŁOWICZU  
WYDZIAŁ  
ARCHITEKTONICZNO-BUDOWLANY  
99-400 Łowicz, ul. Stanisławskiego 30a  
tel/fax: 46 830 00 83, 46 830 09 16  
e-mail: zhb@powiatlowicki.p.


ZAŁĄCZNIK DO DECYZJI  
O POZWOLENIU NA BUDOWĘ  
Nr ..... 5501/2017  
z dnia ..... 28.09.2017

z up. STAROSTY  
*Kamil Małecka*  
p.o. Dyrektora Wydziału  
Architektoniczno-Budowlanego

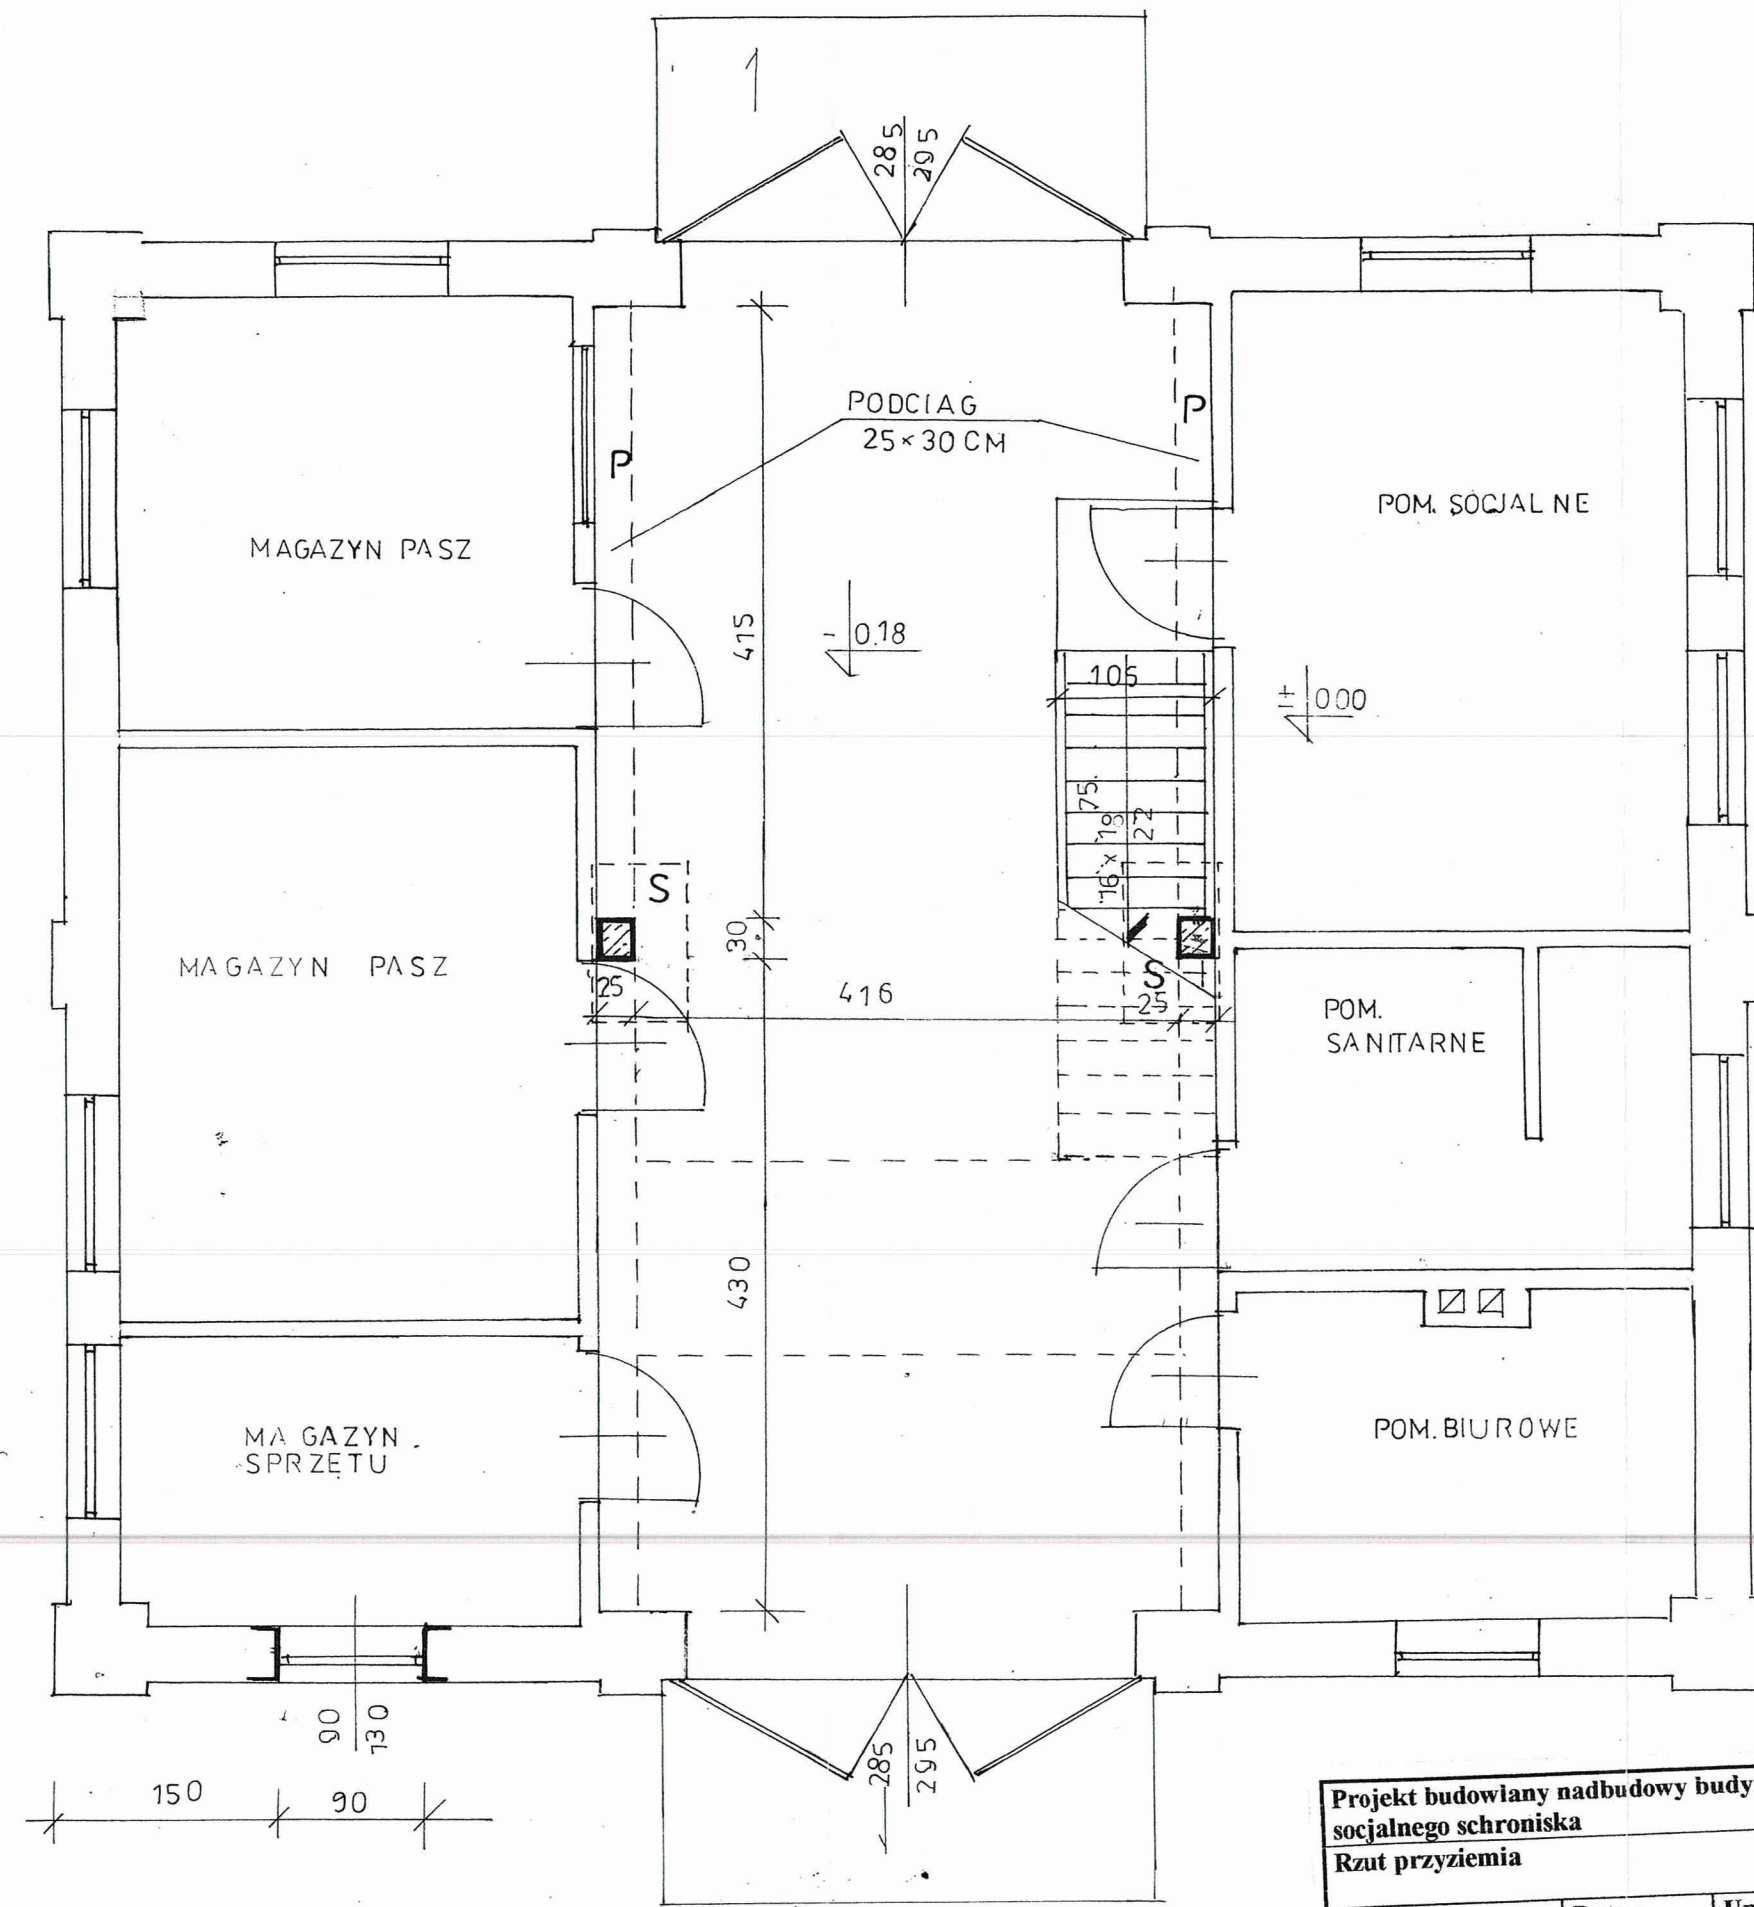


Projekt budowlany nadbudowy budynku socjalnego schroniska Rzut przyziemia			Łowicz, ul. Katarzynów 113	
			Skala :	Rys.:
			1 : 50	3
Opracował :	Data :	Uprawnienia :	Podpis :	
	12.2016		<i>[Signature]</i>	



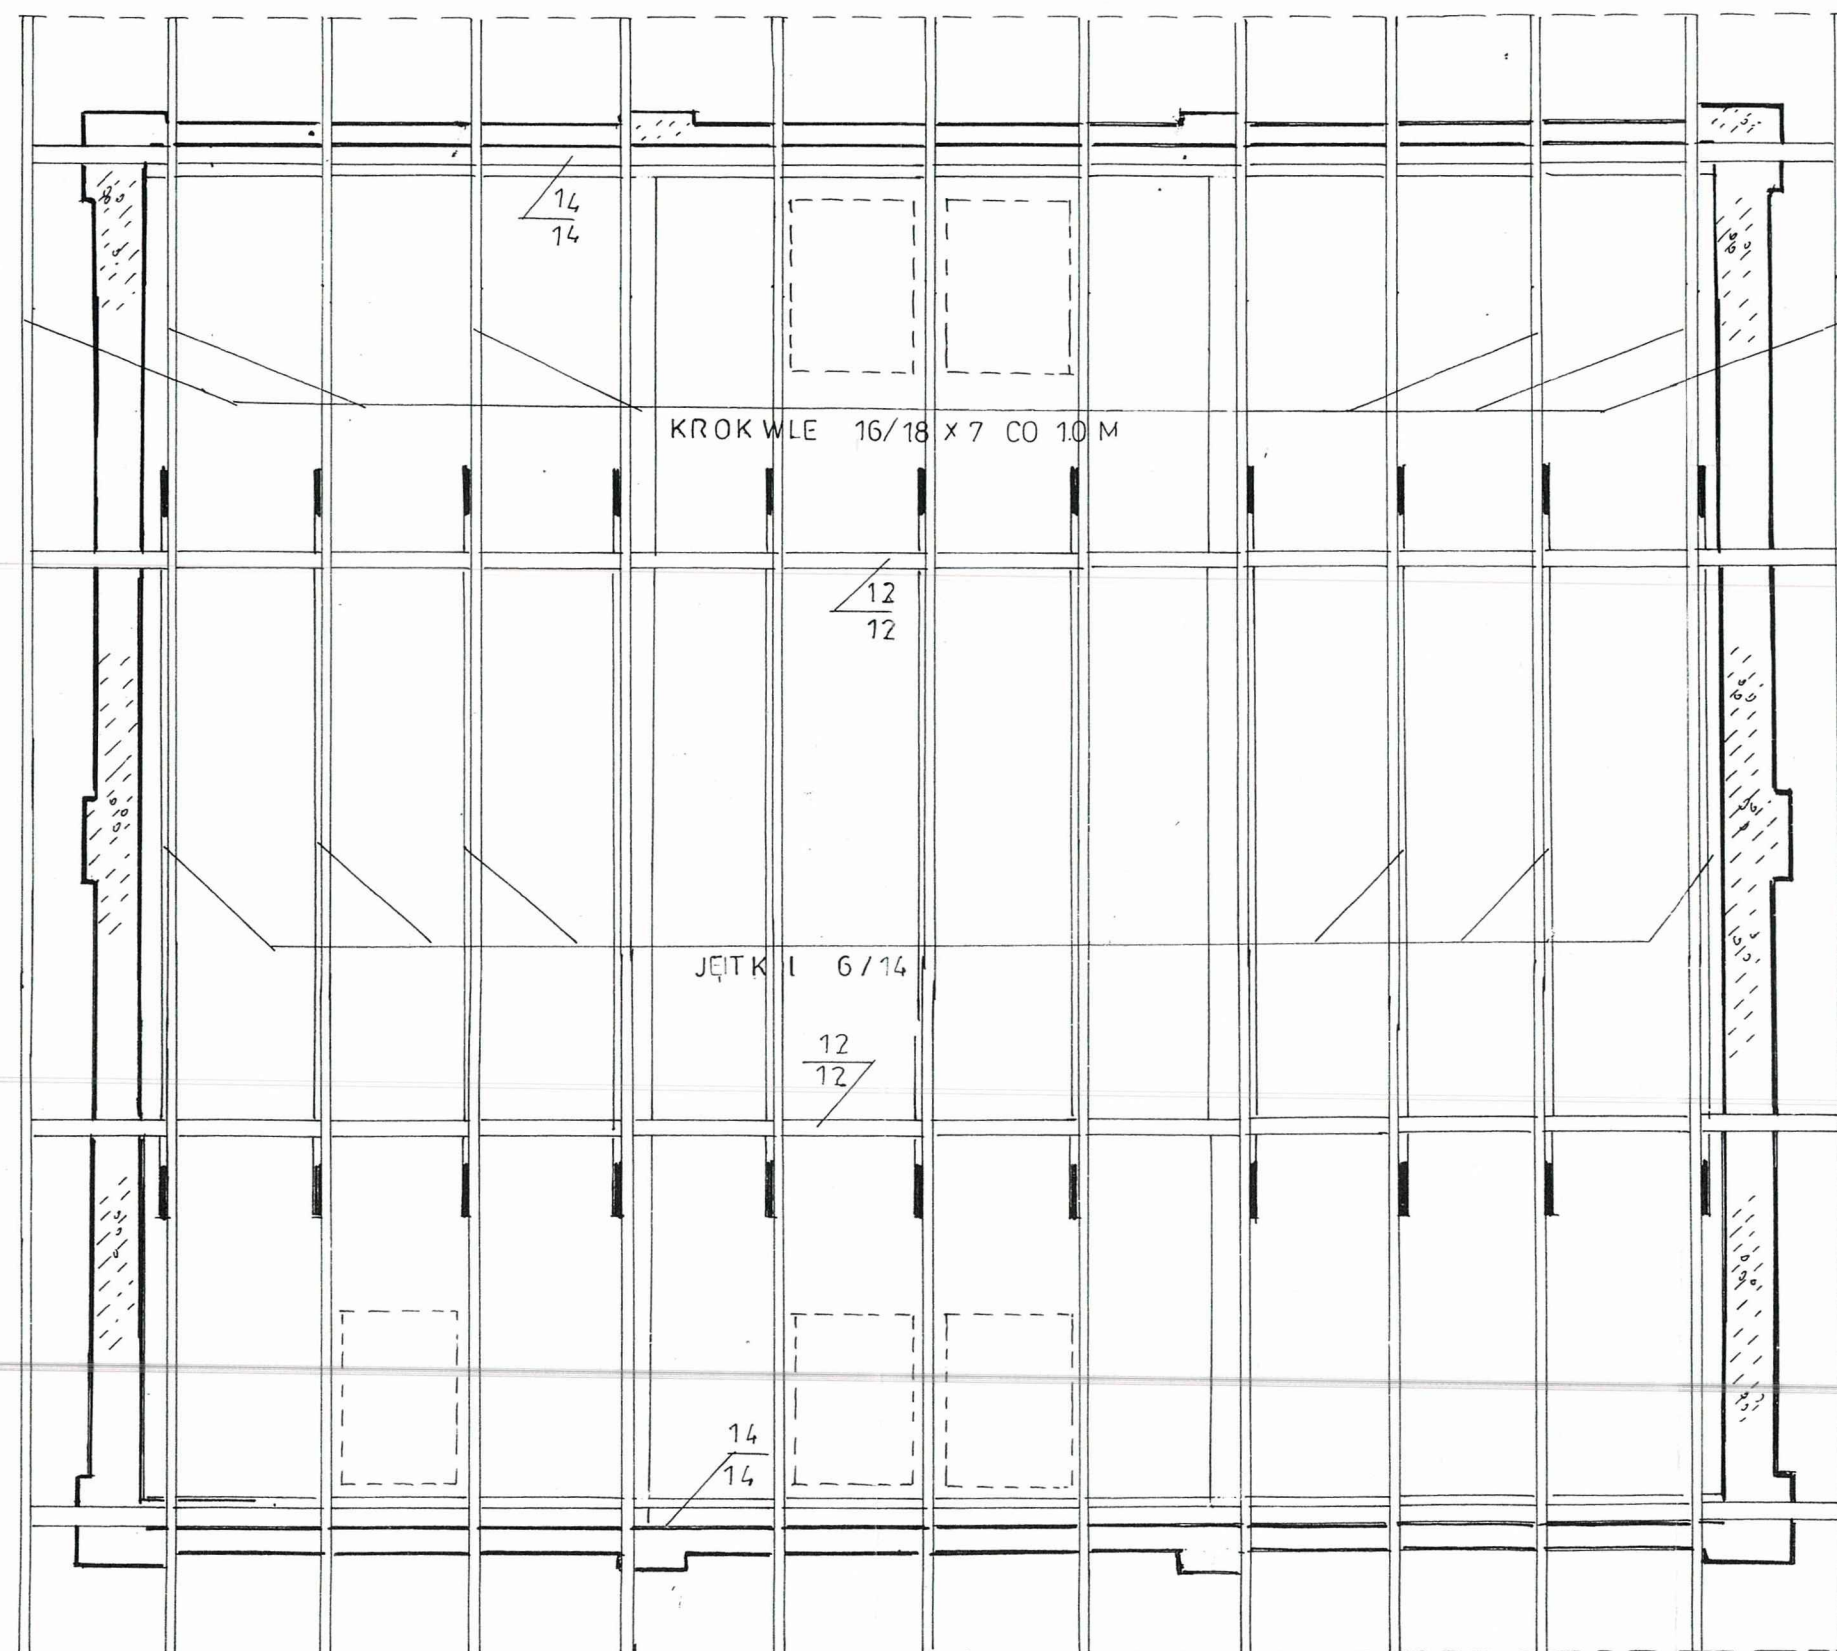


Projekt budowlany nadbudowy budynku socjalnego schroniska			Łowicz, ul. Katarzynów 113	
Rzut dachu - konstrukcja			Skala : 1 : 50	Rys.: 5
Opracował :	Data : 12.2016	Uprawnienia :	Podpis :	



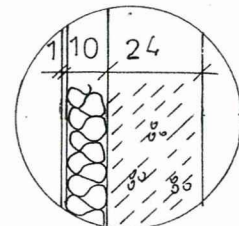

Wzrost	113
Waga	4

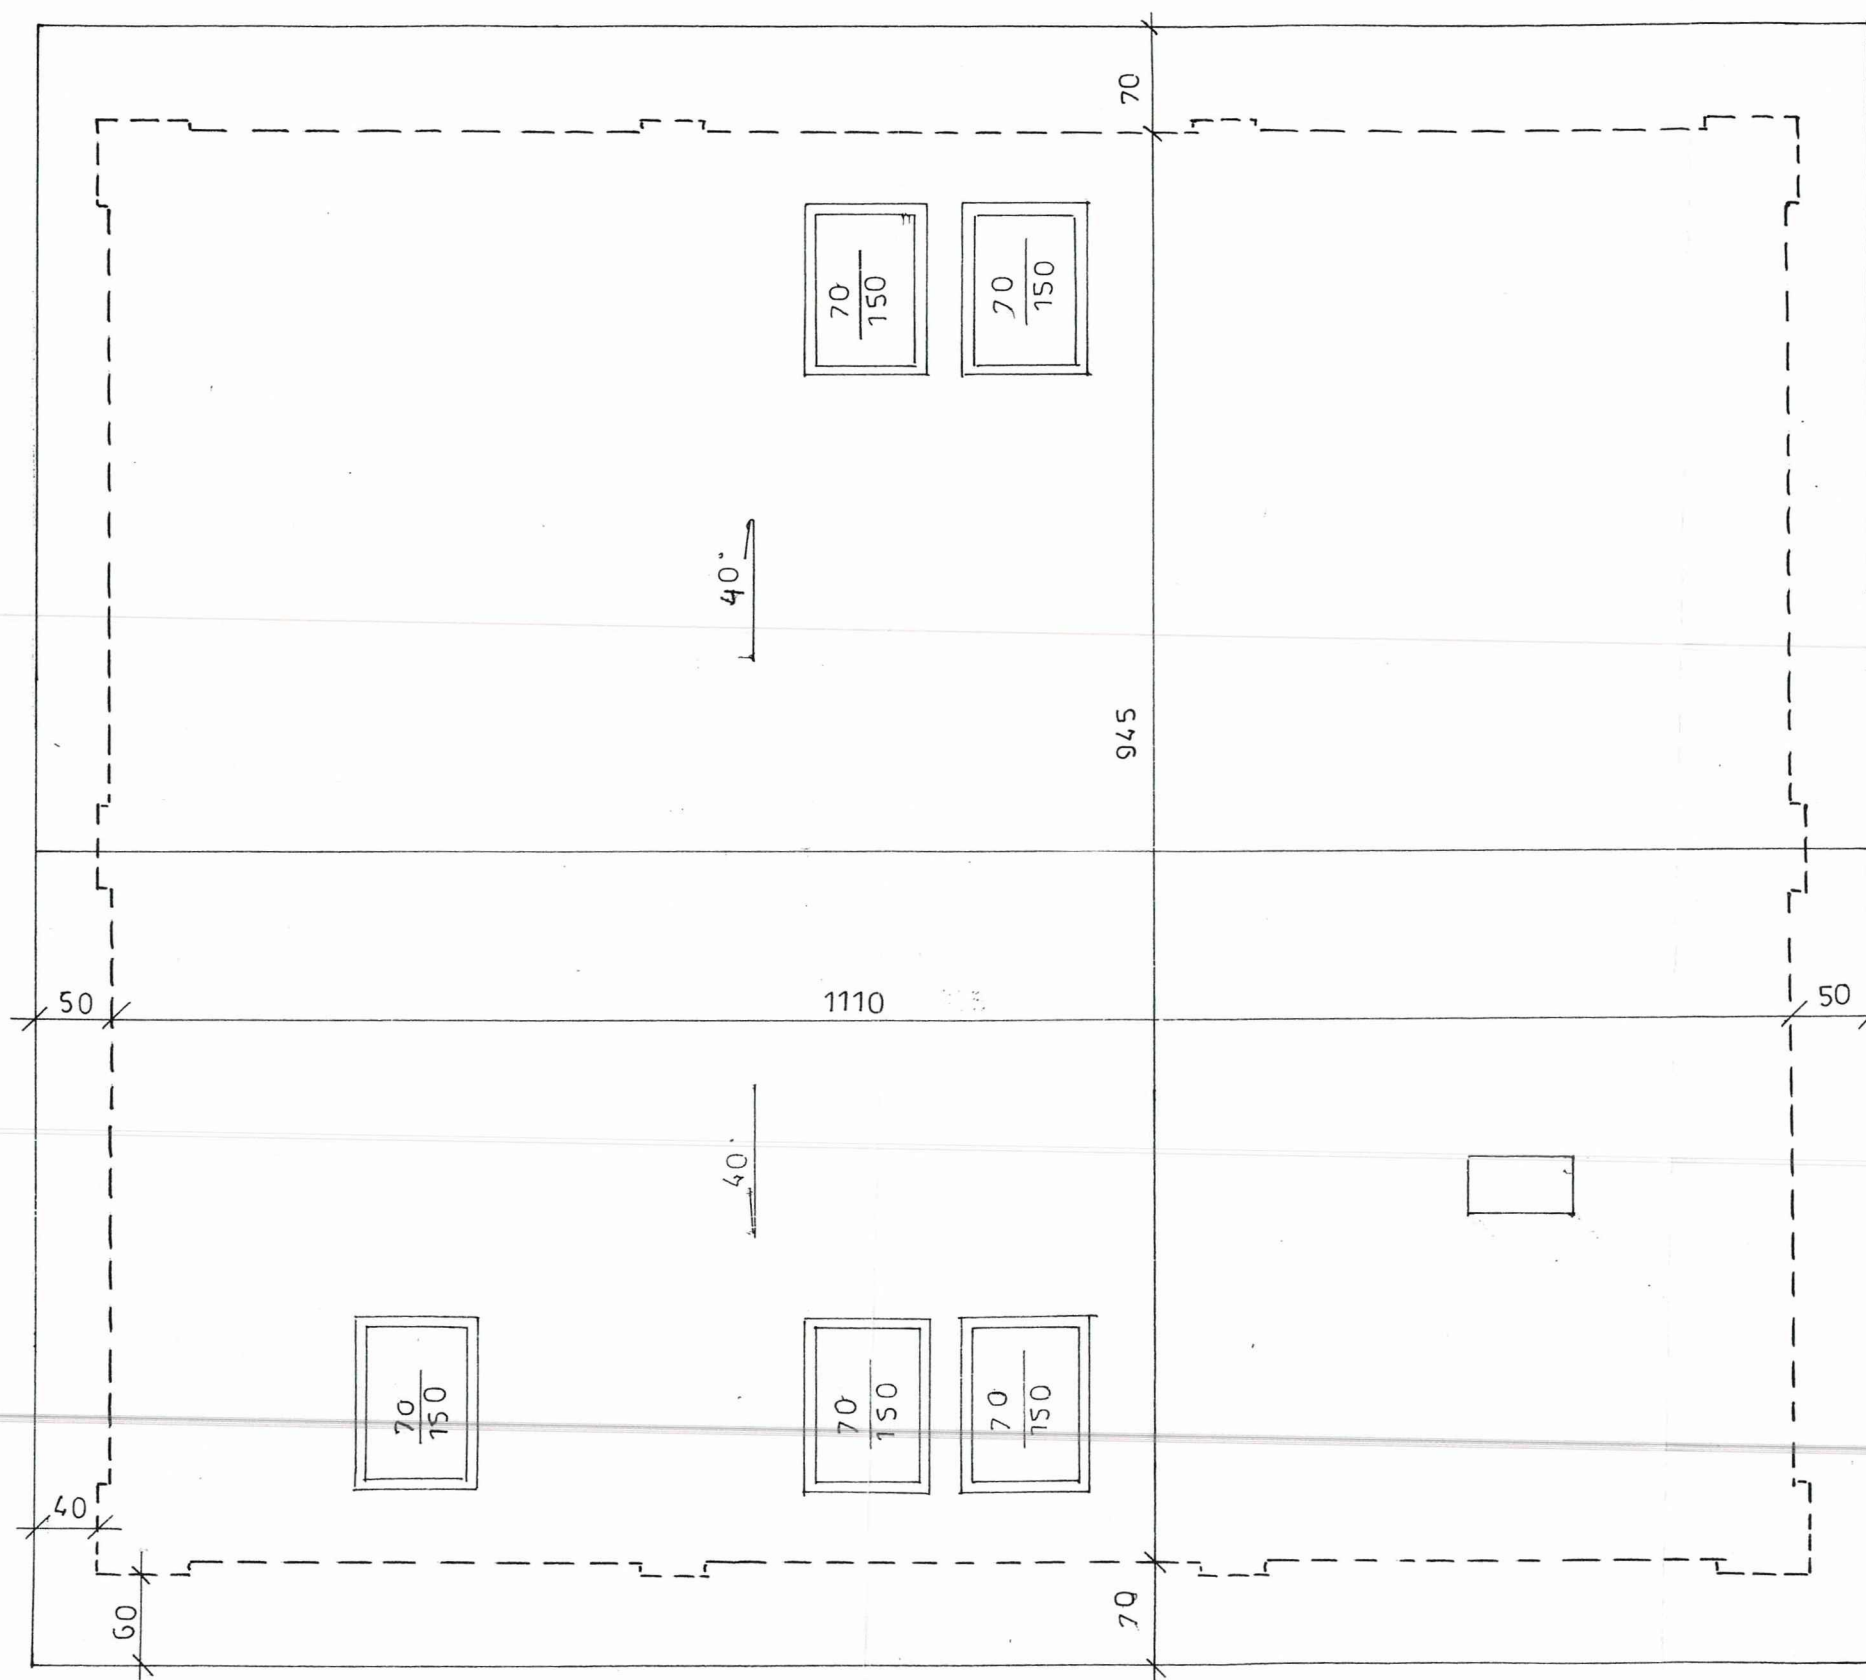

Projekt budowlany nadbudowy budynku socjalnego schroniska			Łowicz, ul. Katarzynów 113
Rzut dachu			Skala : 1 : 50
Opracował :	Data : 12.2016	Uprawnienia :	Rys. : 6
			Podpis :


*[Handwritten signature and stamp]*  
Instytut Techniczny  
Pracownia Architektury  
Nr 9/8/16/17/18/19/20  
2000/Sk-6 62/94/Sk-6



- A
- blacha dachówkowa na łątach 4x4 cm
  - kontrłaty 3,2x5 cm
  - folia paroprzepuszczalna/membrana/
  - konstrukcja dachu krokiew 7x16/7x18/

- B
- blacha dachówkowa na łątach 4x4
  - kontrłaty 3,2x5cm
  - folia paro przepuszczalna/membrana/
  - krokwie 7x16 / 7x18/
  - wełna mineralna 18cm
  - płyty gipsowo- kartonowe na stelażu metalowym

- D
- panele podłogowe
  - gładź cementowa 4-5cm zbrojony siatką
  - styropian 2 cm
  - strop TERIA 24 cm
  - tynk cem-wap

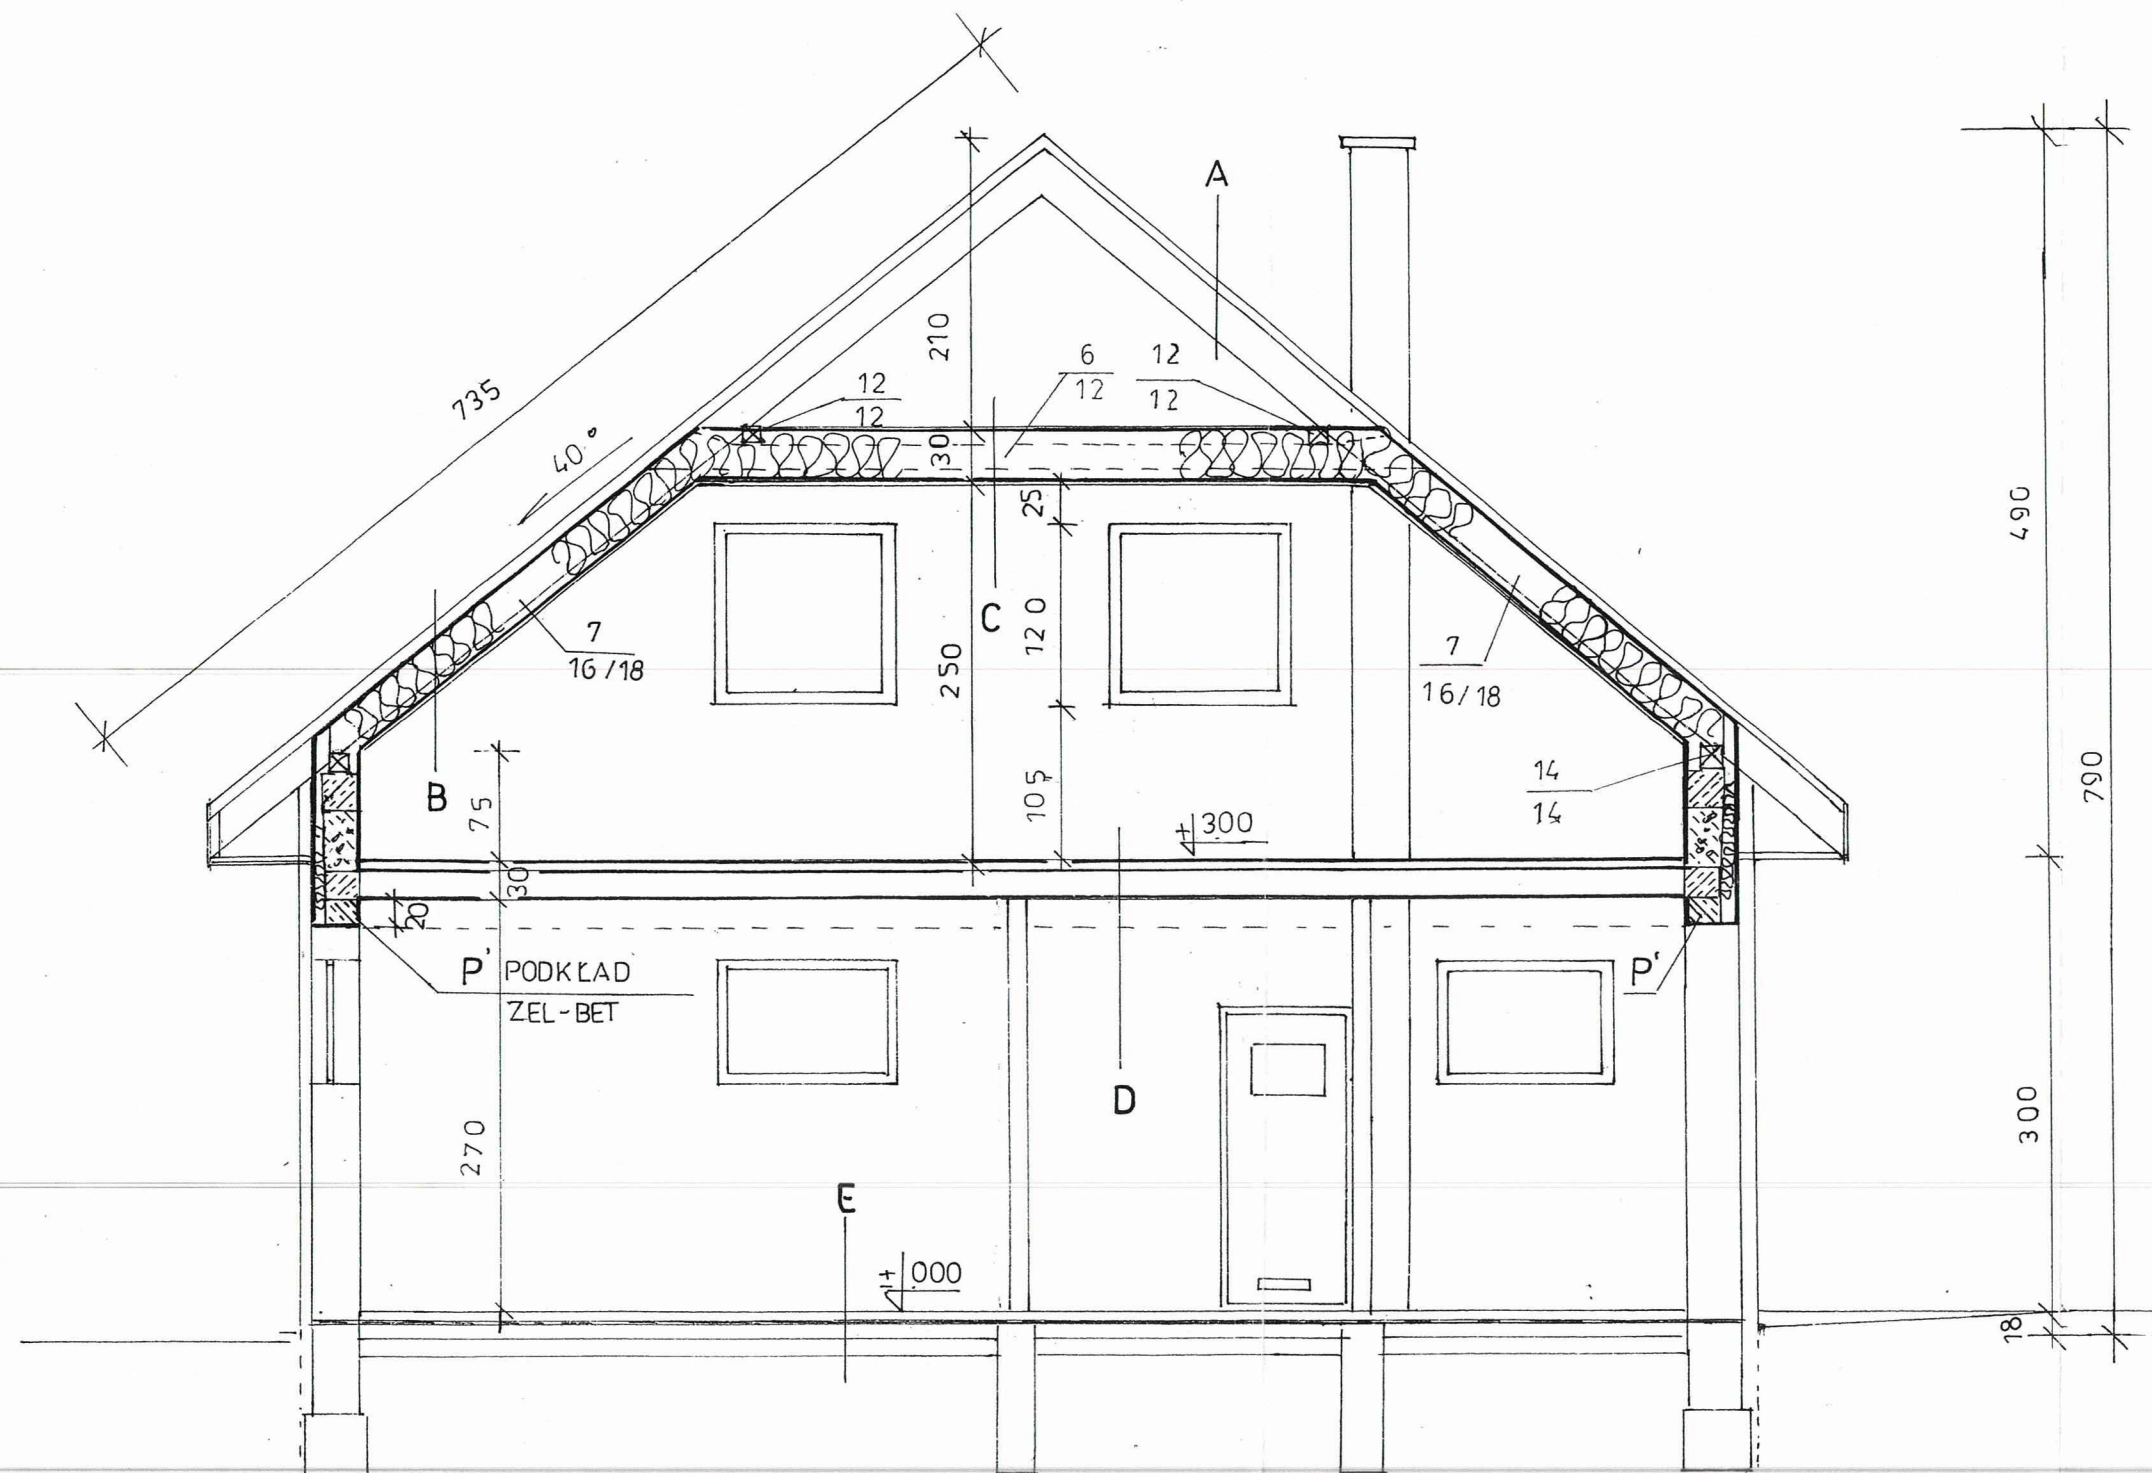

- C
- folia paroprzepuszczalna
  - wełna mineralna 18 cm
  - strop drewniany /jętki / 6x12 mocowane do
  - kroki i płatwi pośrednich łącznikami metalowymi systemowymi/
  - płyty gipsowo- kartonowe na stelażu metalowym


Projekt budowlany nadbudowy budynku socjalnego schroniska			Łowicz, ul. Katarzynów 113	
Przekrój I-I			Skala : 1:50	Rys.: 7
Opracował :	Data : 12.2016	Uprawnienia :	Podpis :	








- panele podłogowe
- gładź cementowa 4-5cm zbrojony siatką
- styropian 2 cm
- strop TERIA 24 cm
- tynk cem-wap

Opracował :	Data : 12.2016	Uprawnienia :	Podpis : projektanta i Nr 9/81/SK-CE 62/94/SK-CE
-------------	-------------------	---------------	---



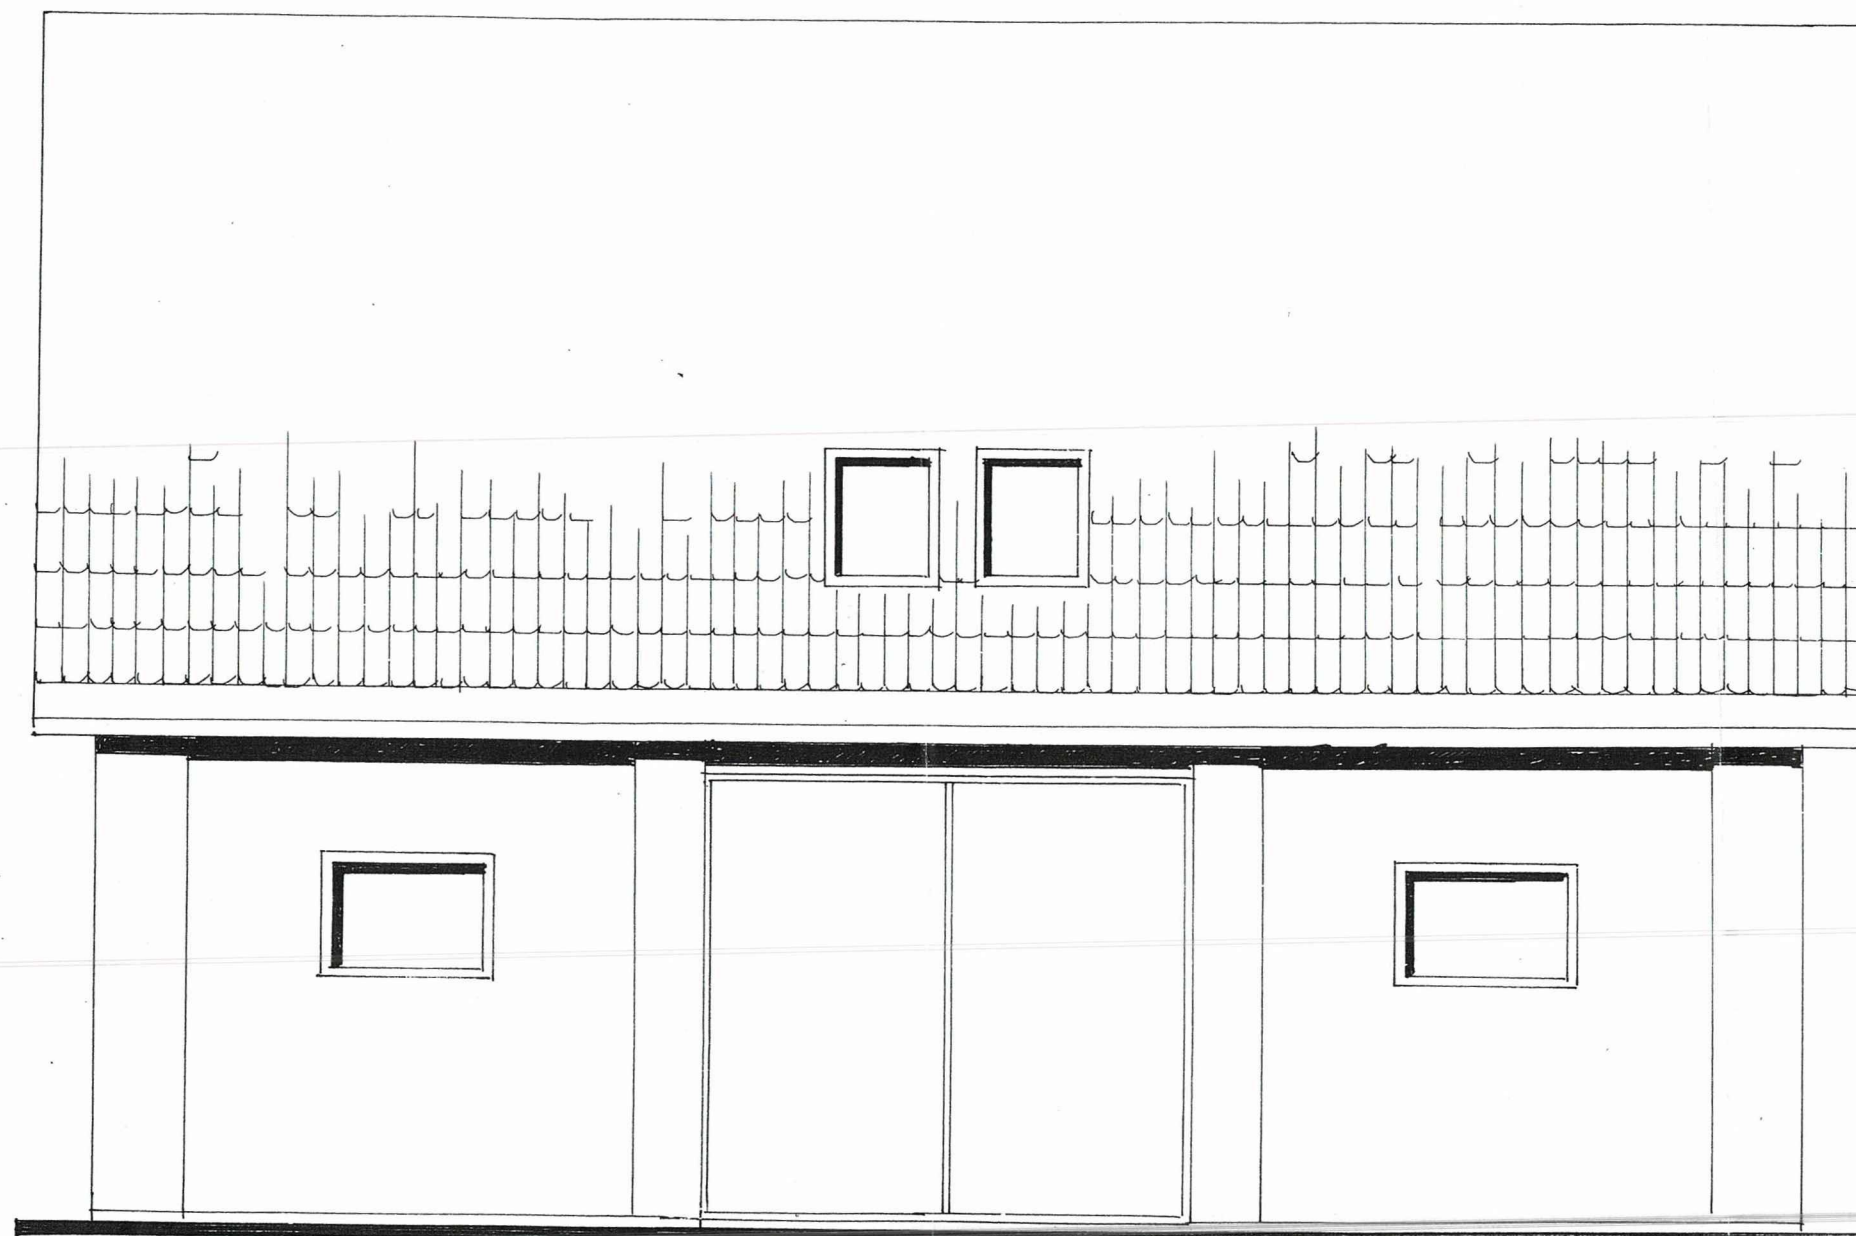


Projekt budowlany nadbudowy budynku socjalnego schroniska			Łowicz, ul. Katarzynów 113	
Elewacja wschodnia			Skala : 1 : 50	Rys.: 9
Opracował :	Data : 12.2016	Uprawnienia :	Podpis :	

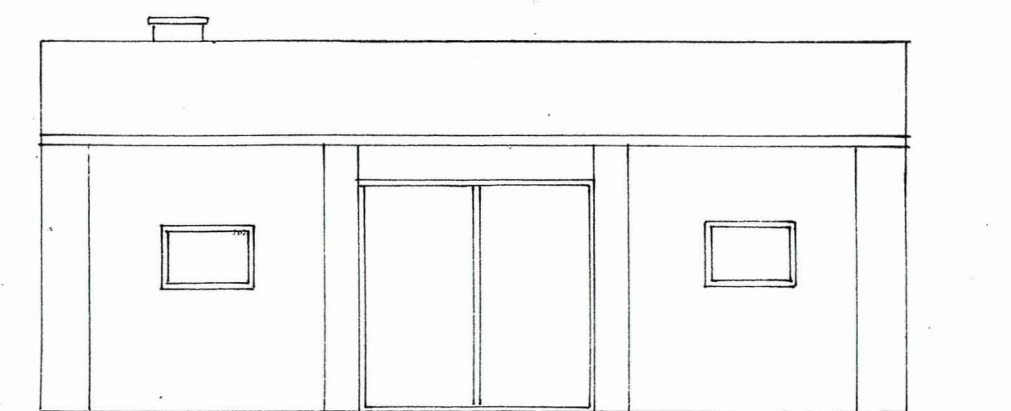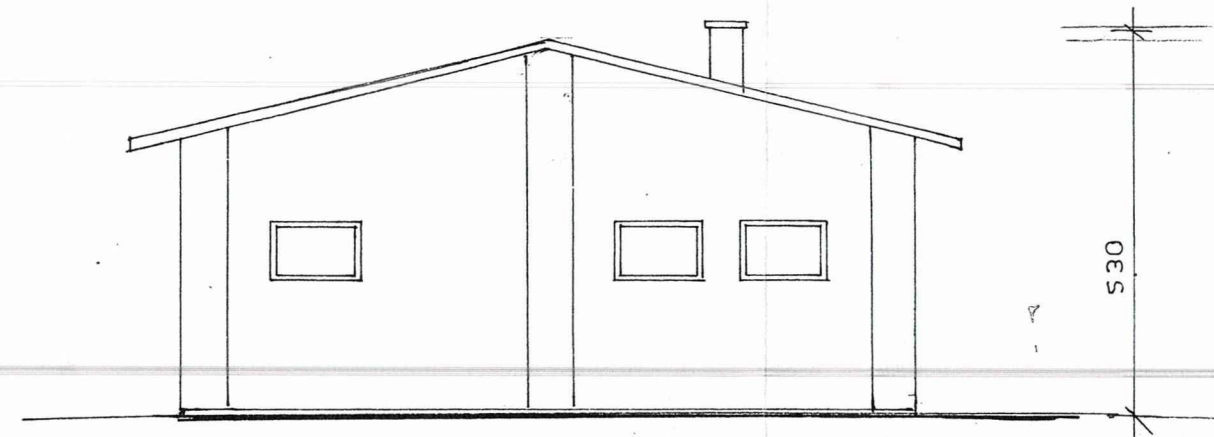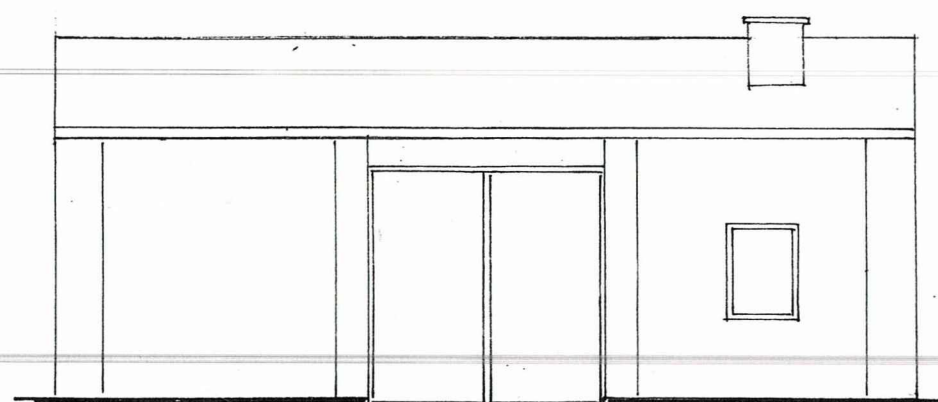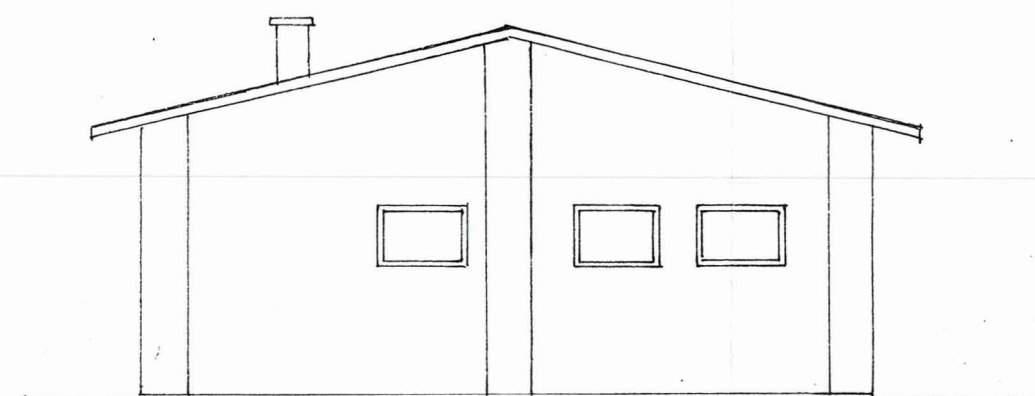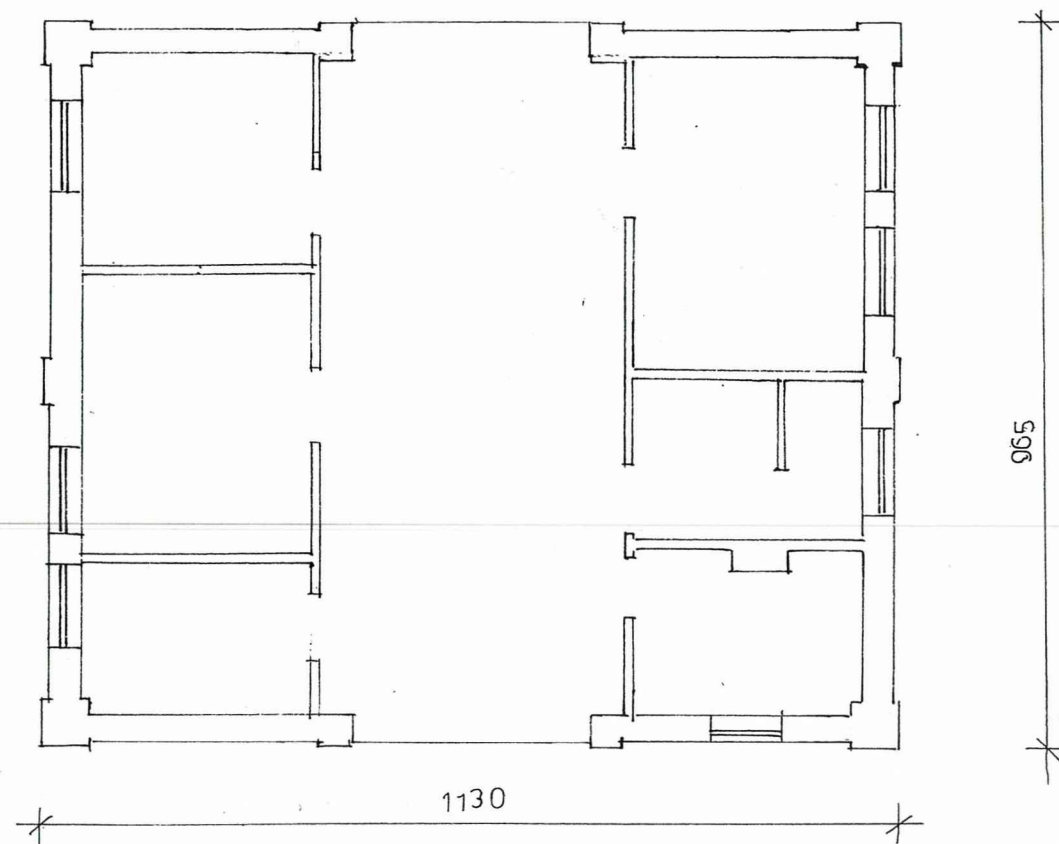


Projekt budowlany nadbudowy budynku socjalnego schroniska			Łowicz, ul. Katarzynów 113	
Inwentaryzacja – rzut parteru, elewacje			Skala : 1 : 50	Rys.: 9
Opracował :	Data : 12.2016	Uprawnienia :	Podpis :	

*[Handwritten signature and blue circular stamp]*



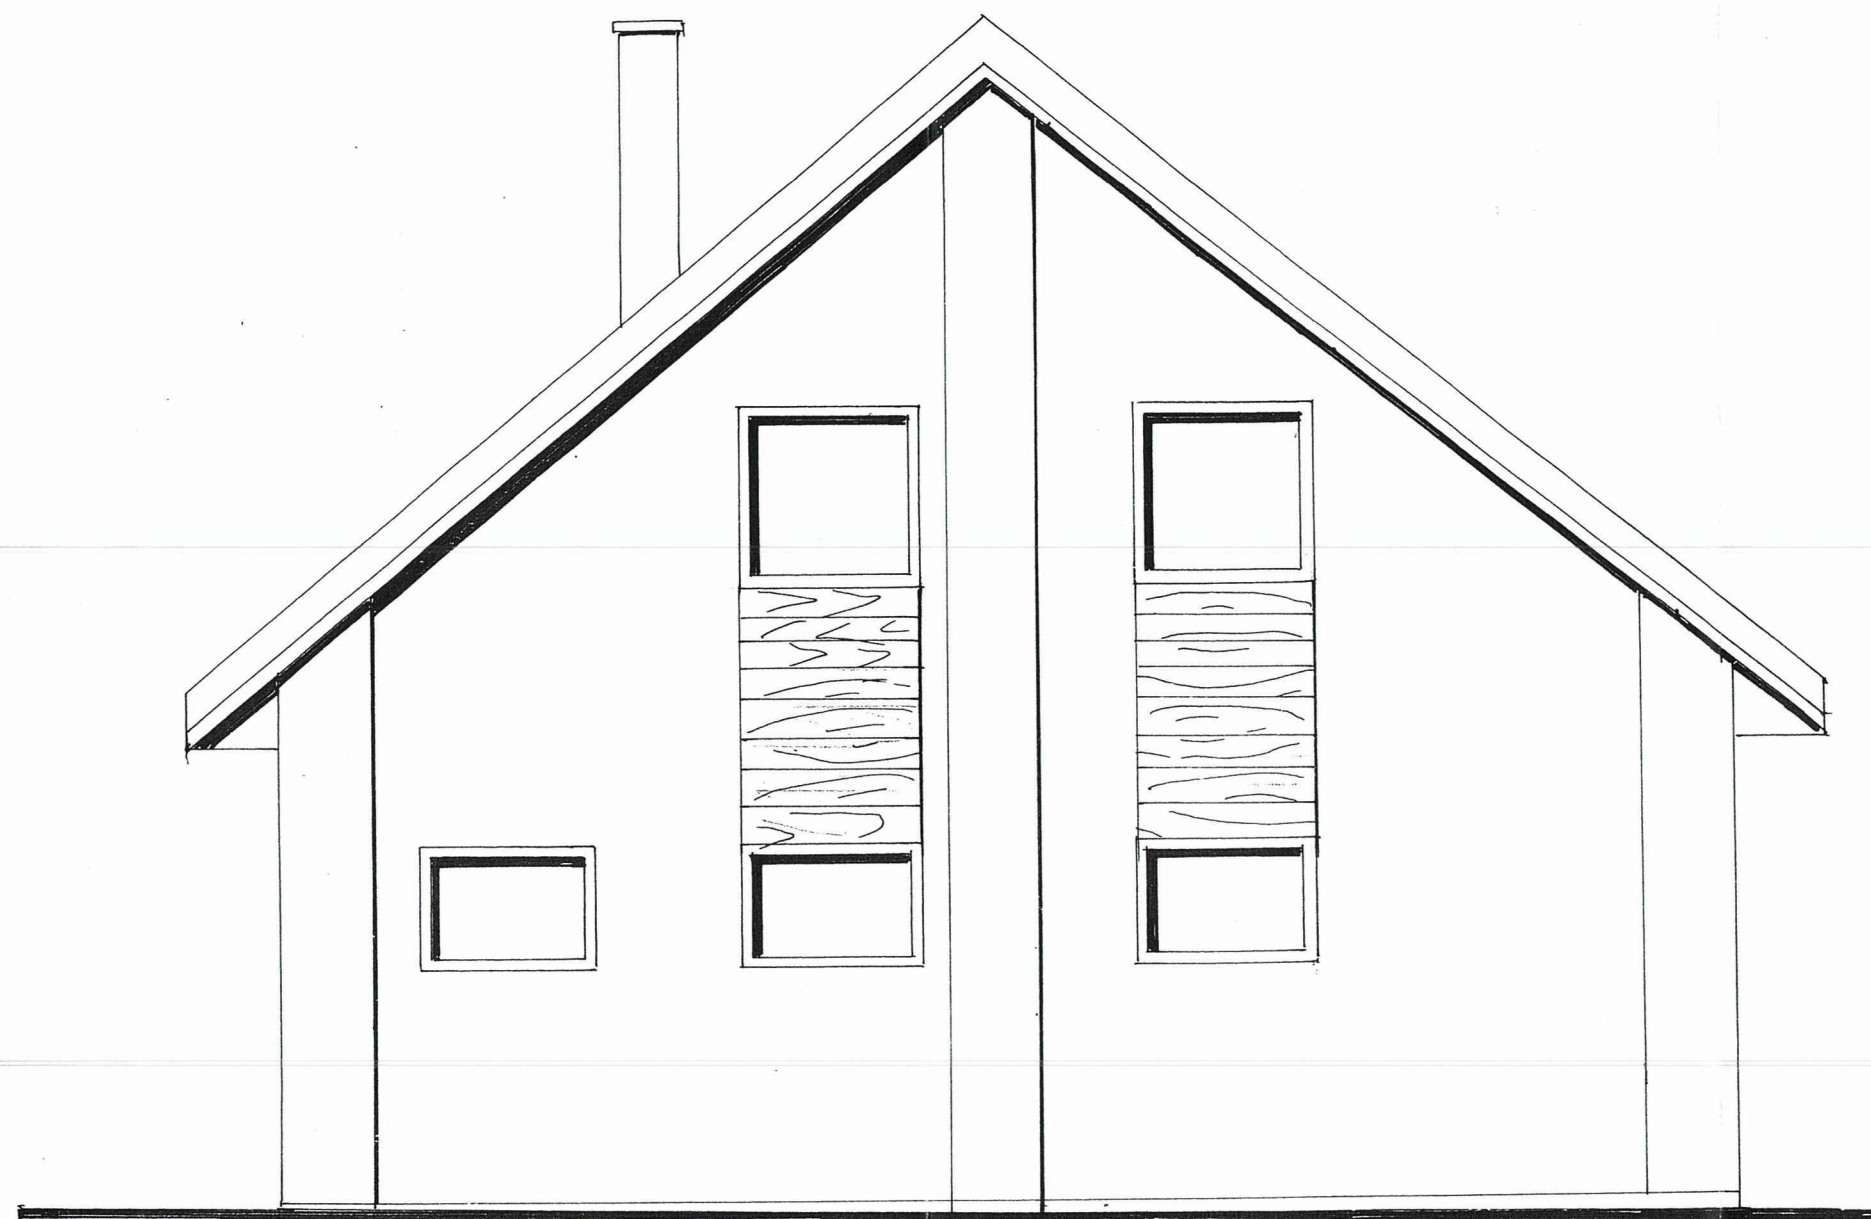


Projekt budowlany nadbudowy budynku socjalnego schroniska			Łowicz, ul. Katarzynów 113	
Elewacja południowa			Skala : 1 : 50	Rys. : 10
Opracował :	Data : 12.2016	Uprawnienia :	Podpis :	

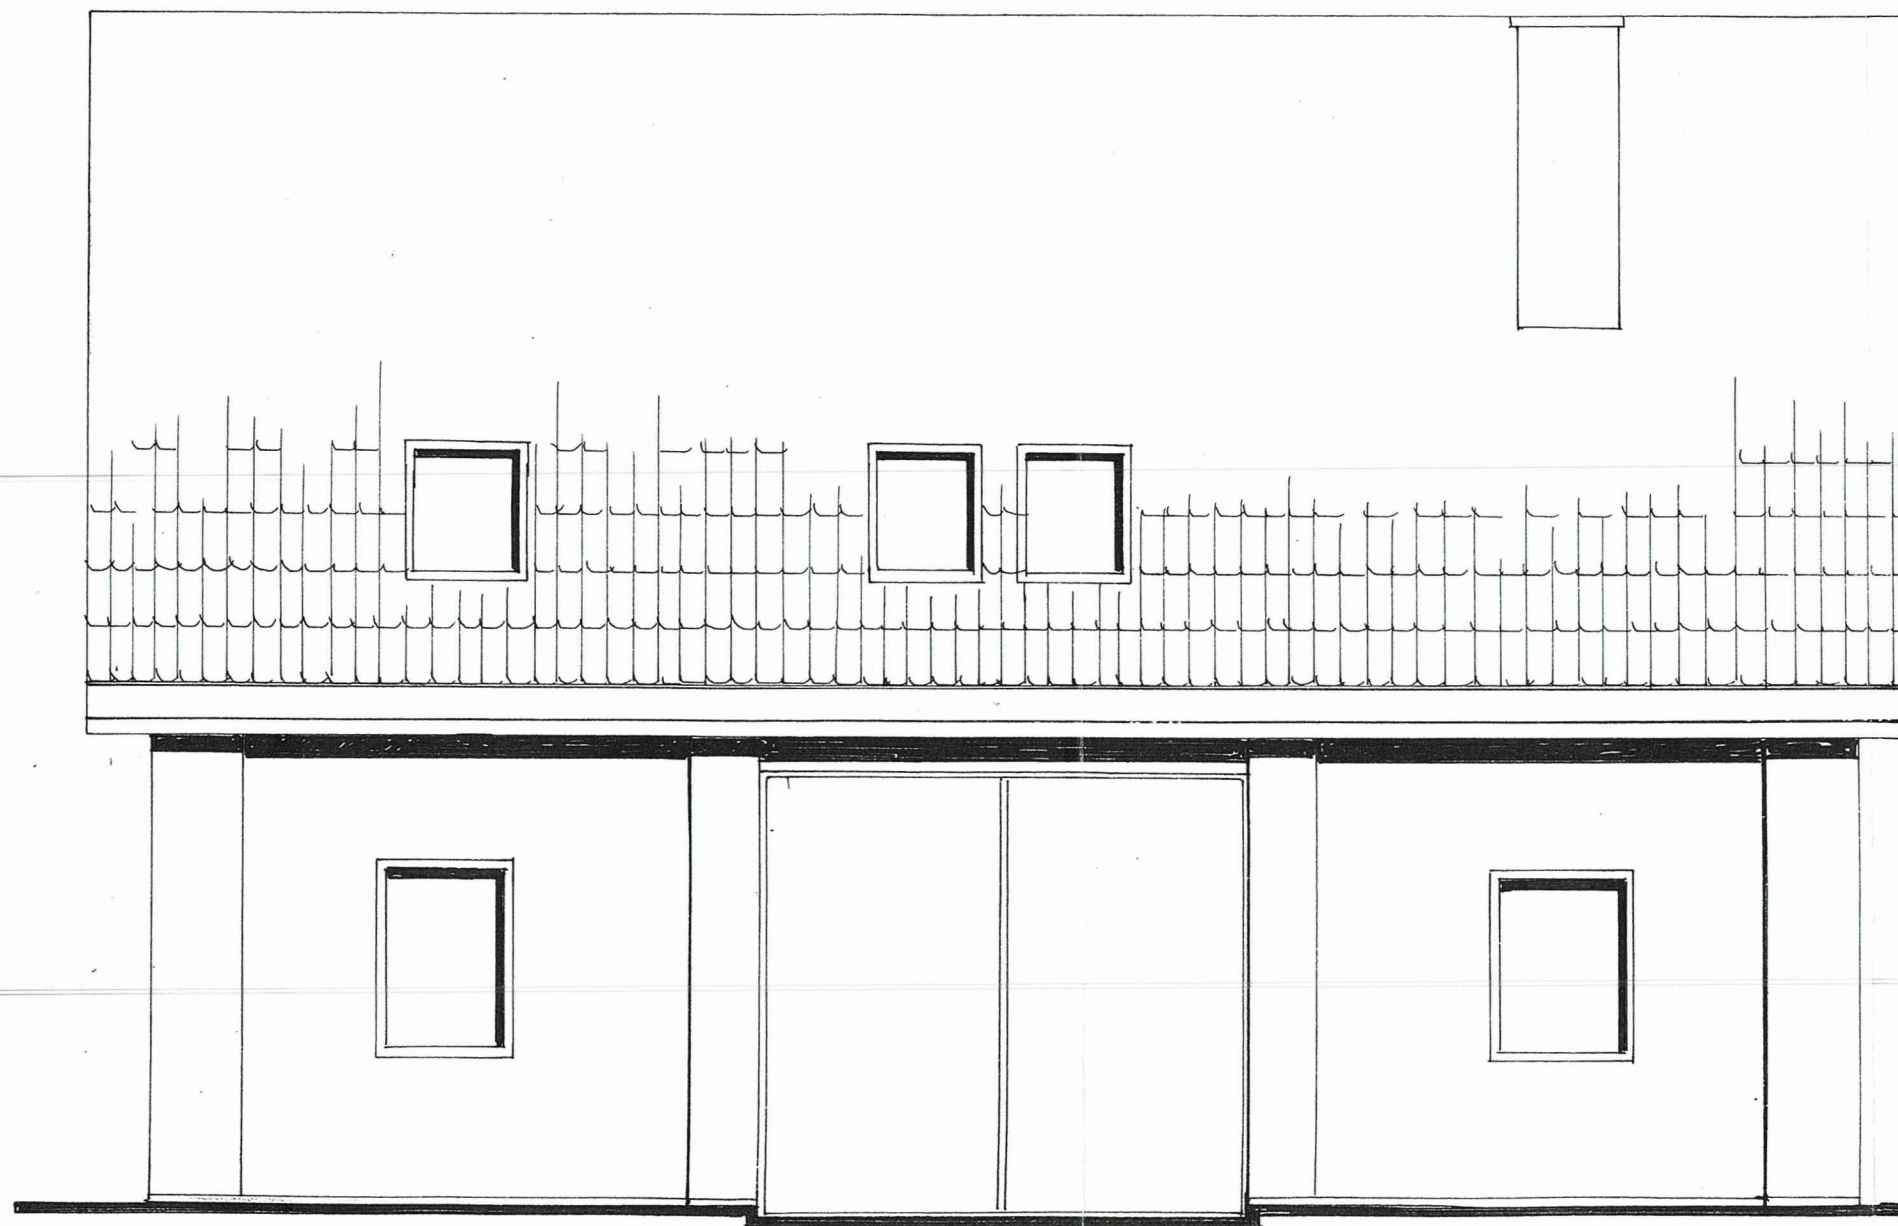

Projekt budowlany nadbudowy budynku socjalnego schroniska Elewacja zachodnia			Łowicz, ul. Katarzynów 113
Opracował :			Skala : 1 : 50
Data : 12.2016			Rys : 11
Uprawnienia :			Podpis : [Signature]



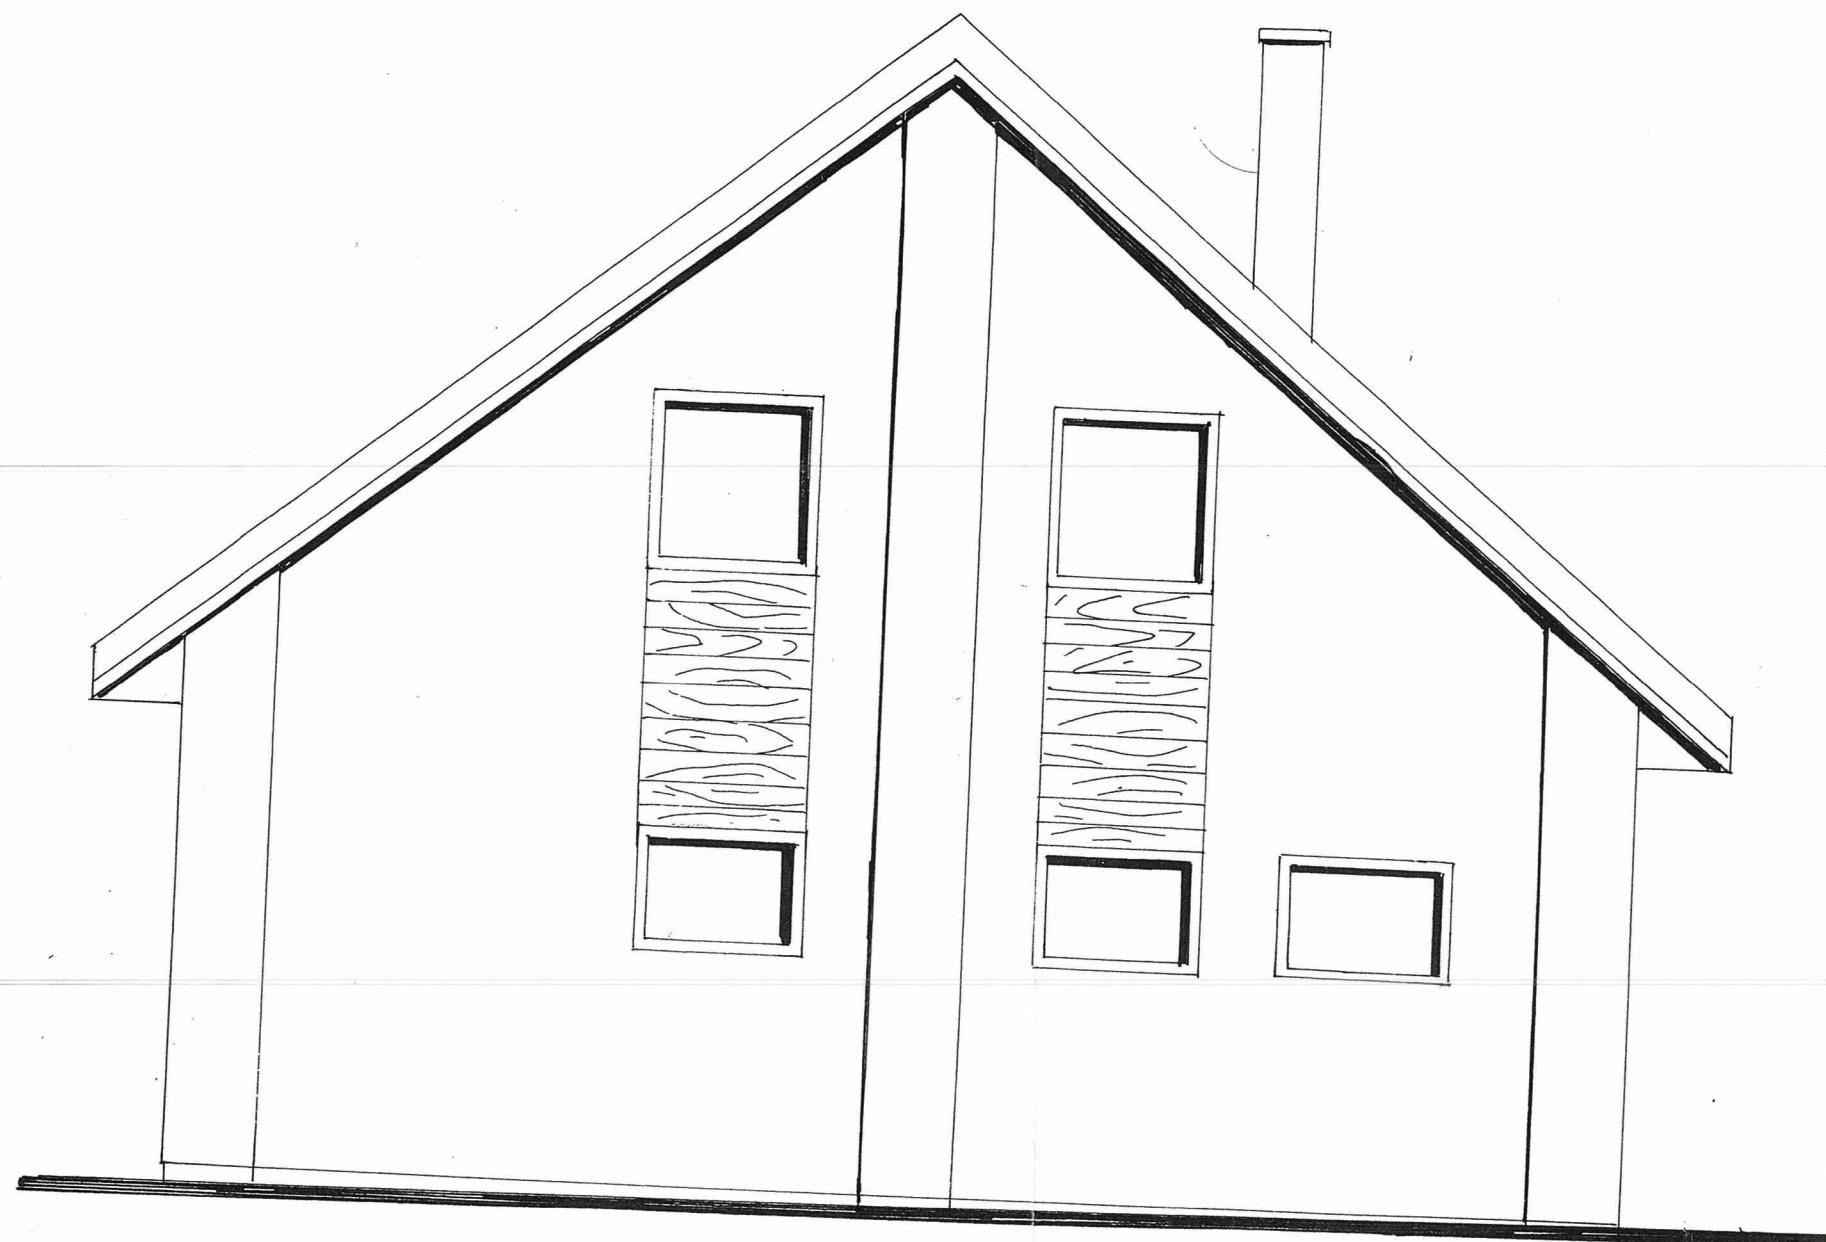

Projekt budowlany nadbudowy budynku socjalnego schroniska		Łowicz, ul. Katarzynów 113	
Elewacja północna		Skala : 1 : 50	Rys.: 12
Opracował :	Data : 12.2016	Uprawnienia :	Podpis :