



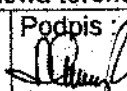
MAPA SYTUACYJNO-WYSOKOŚCIOWA dz. nr. 1081/2

STAROSTWO POWIATOWE W ŁOWICZU
Łowicz, ul. Stanisława 30
tel. (0-46) 837-59-02, fax 837-50-15
e-mail: stowarz@medianet.pl

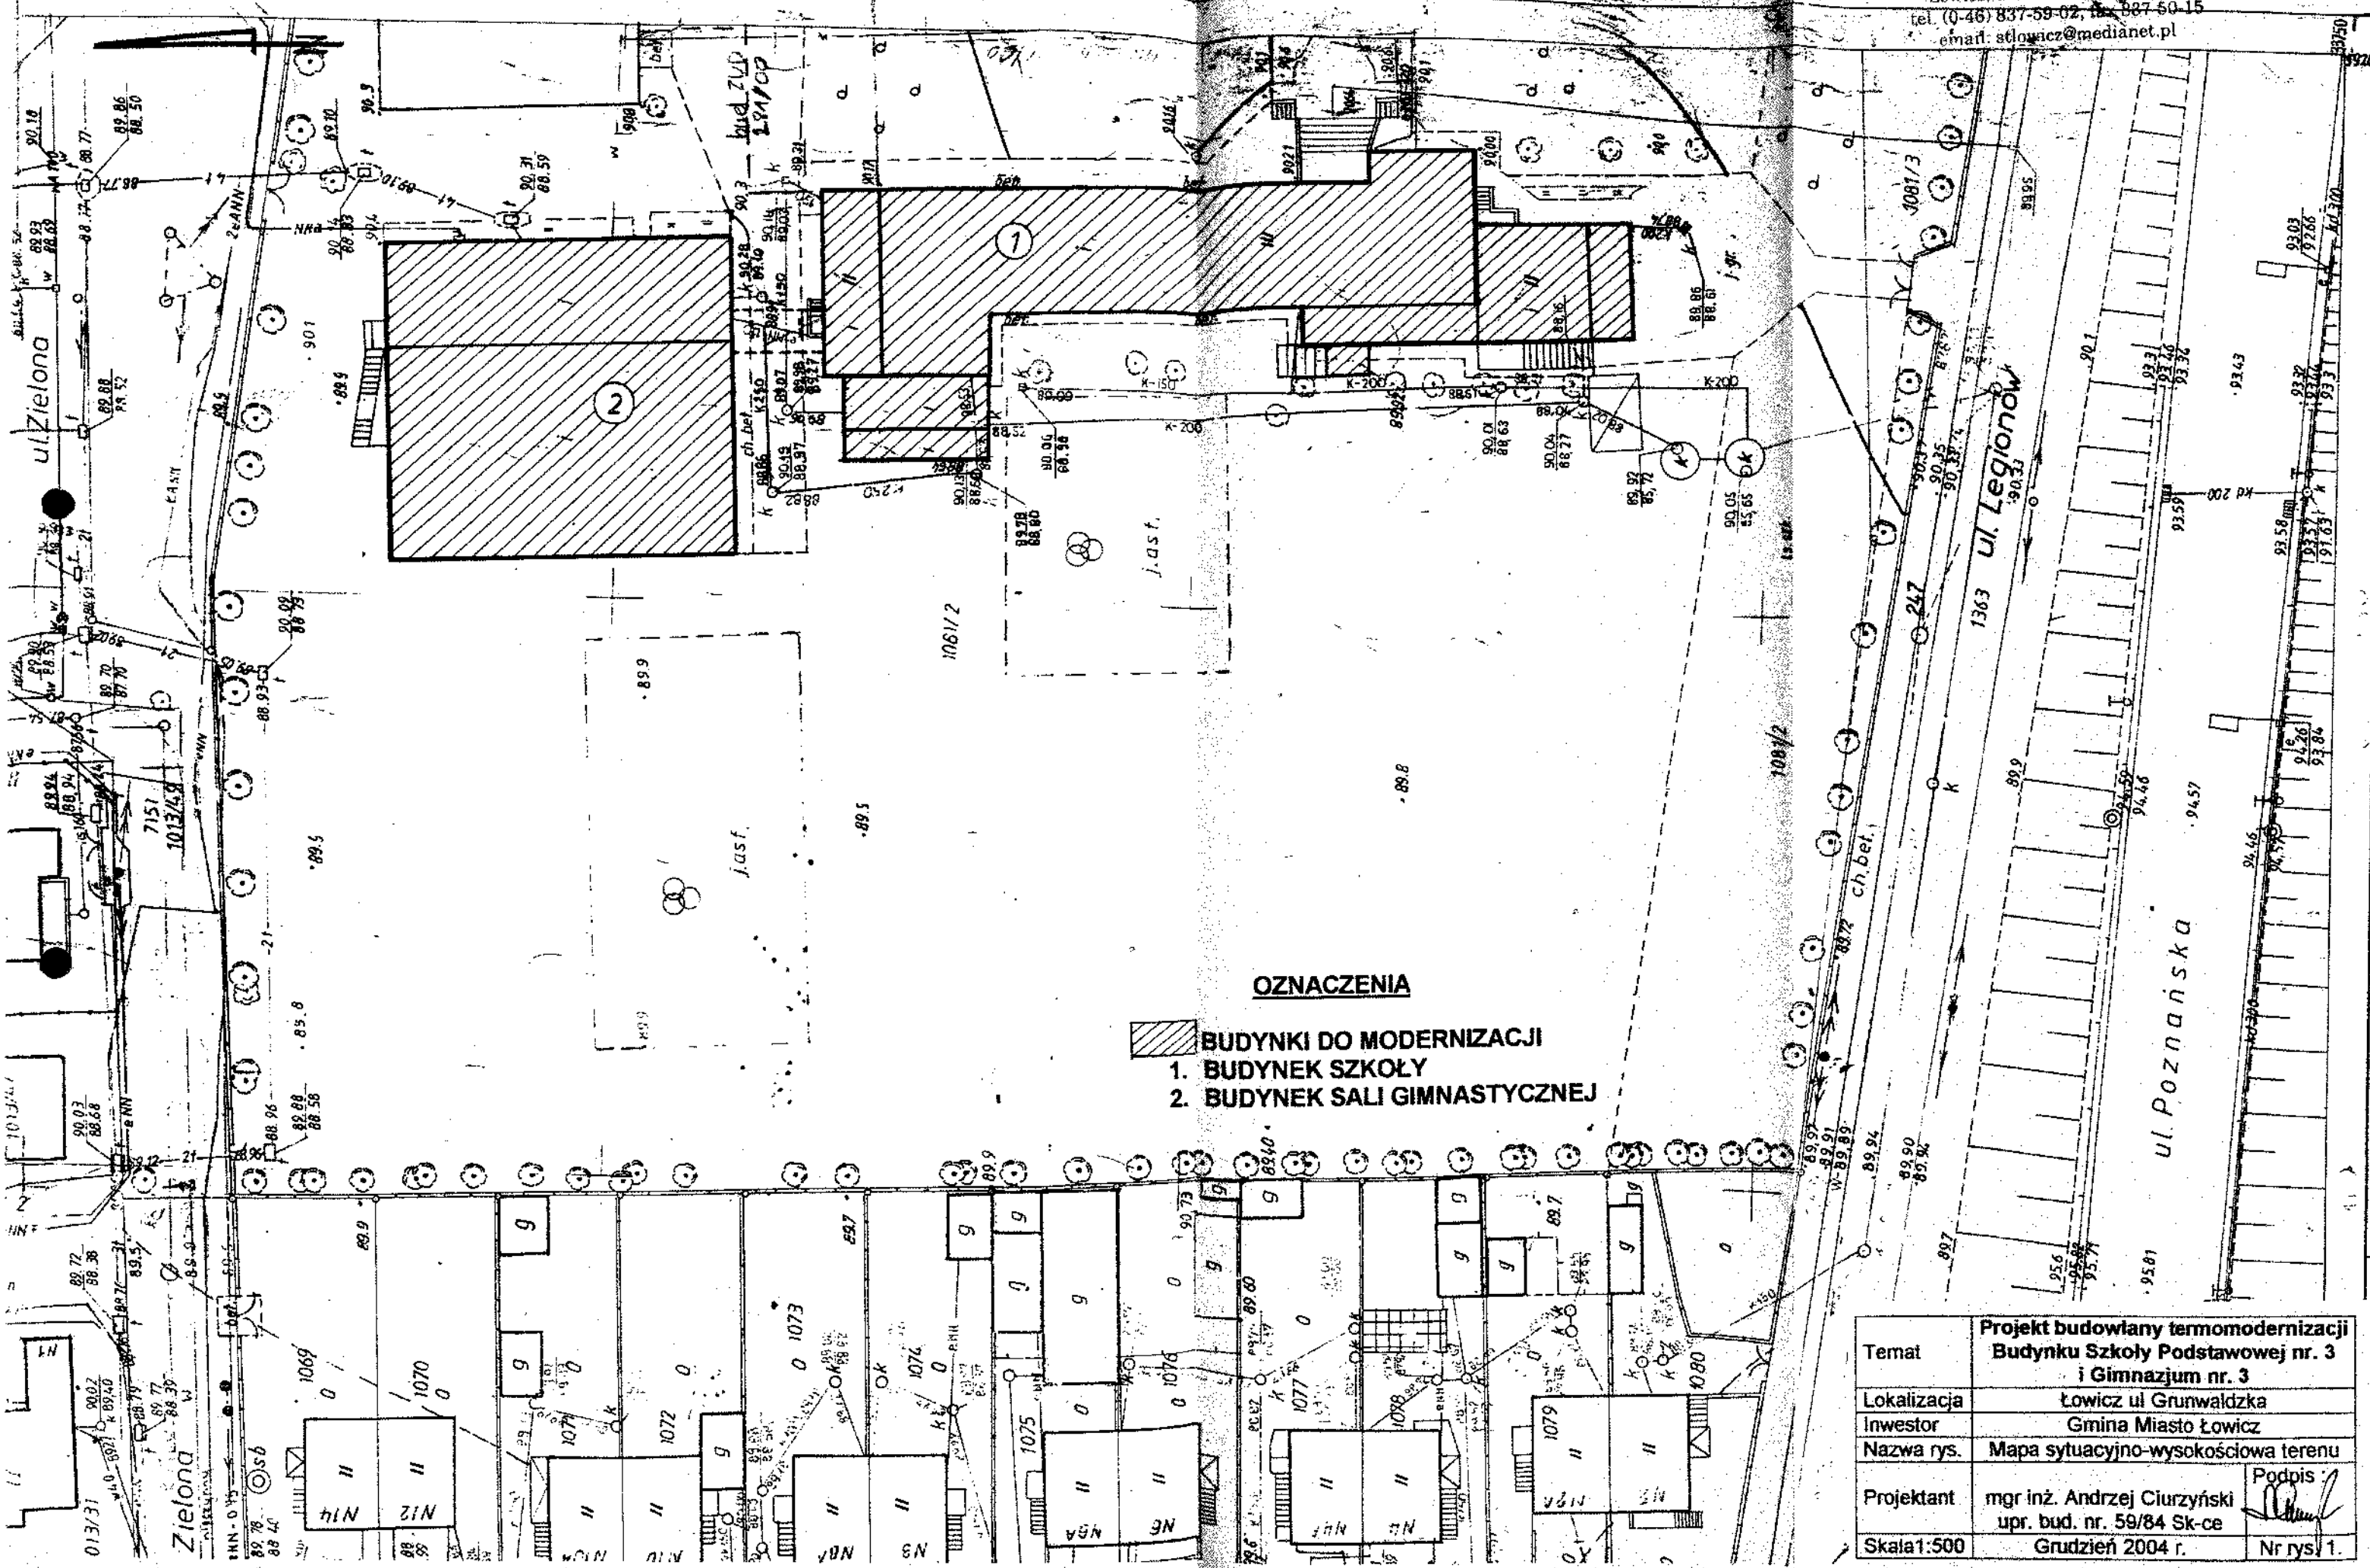


OZNACZENIA


-  BUDYNKI DO MODERNIZACJI
- 1. BUDYNEK SZKOŁY
- 2. BUDYNEK SALI GIMNASTYCZNEJ

Temat	Projekt budowlany termomodernizacji Budynku Szkoły Podstawowej nr. 3 i Gimnazjum nr. 3		
Lokalizacja	Łowicz ul. Grunwaldzka		
Inwestor	Gmina Miasto Łowicz		
Nazwa rys.	Mapa sytuacyjno-wysokościowa terenu		
Projektant	mgr inż. Andrzej Ciurzyński upr. bud. nr. 59/84 Sk-ce		Podpis 
Skala 1:500	Grudzień 2004 r.		Nr rys. 1.


RZUT DACHU BUDYNKU SALI GIMNAS

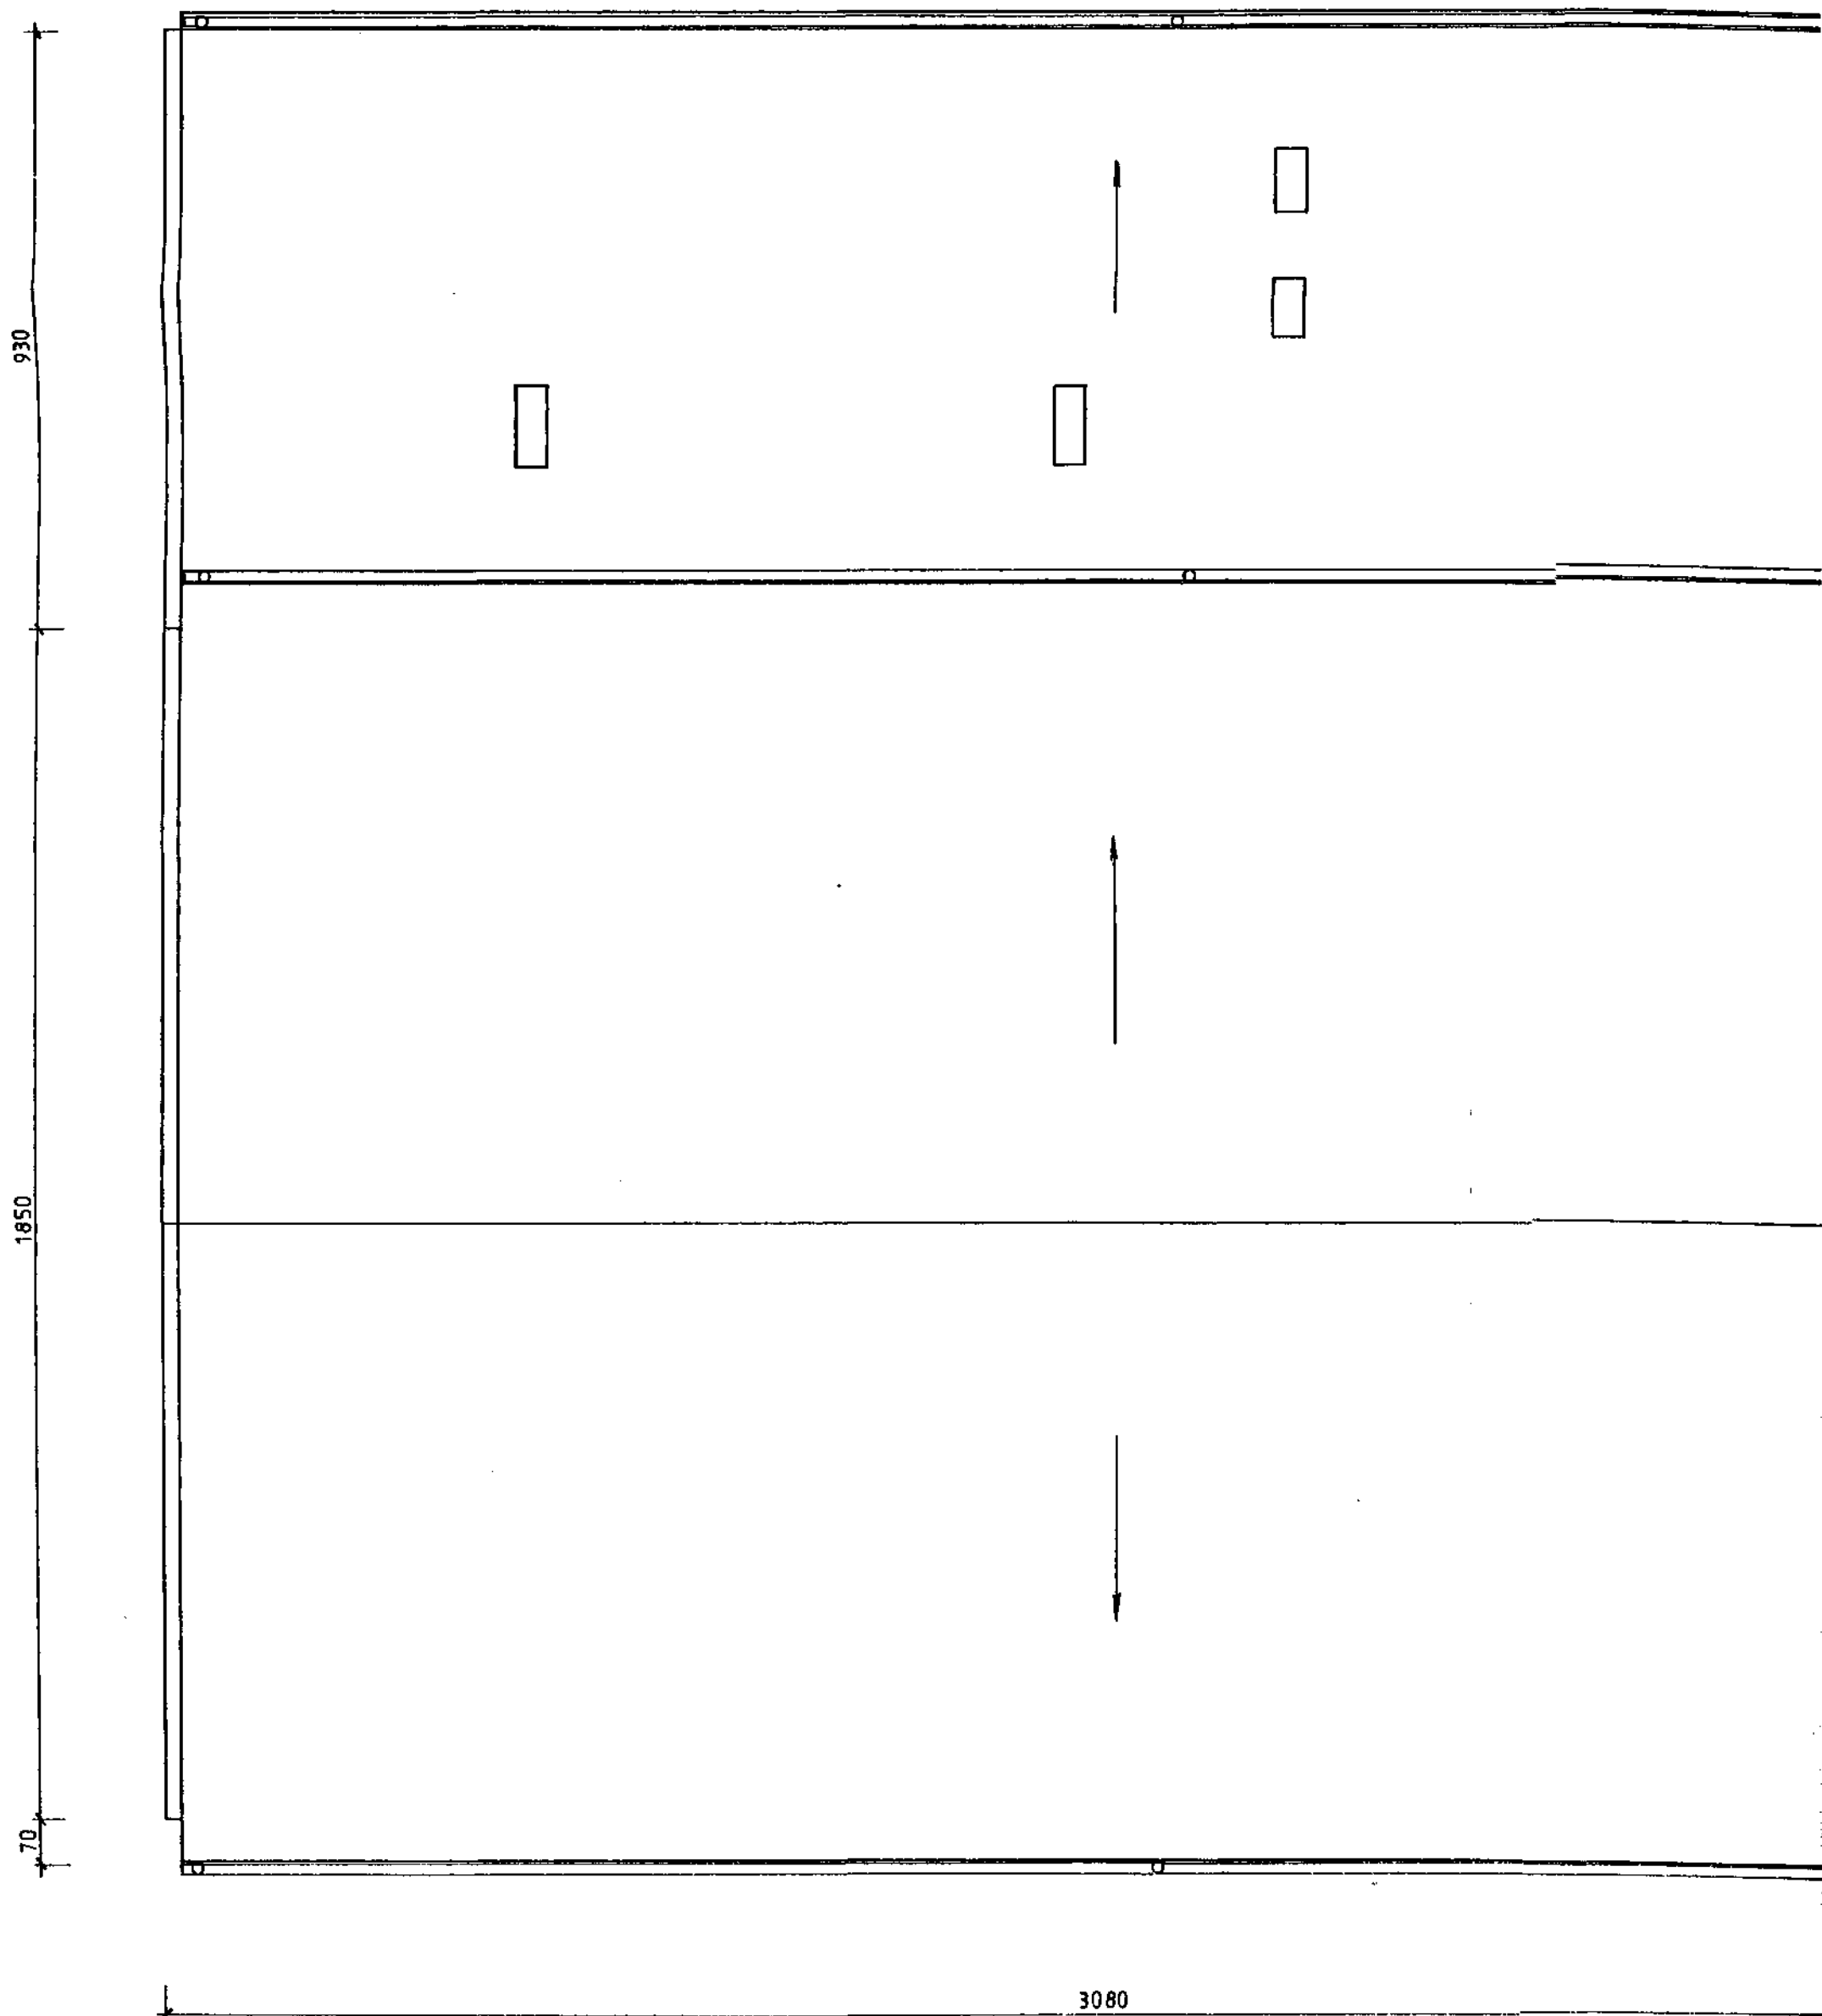

RYSUNKU SALI GIMNASTYCZANEJ 1:100

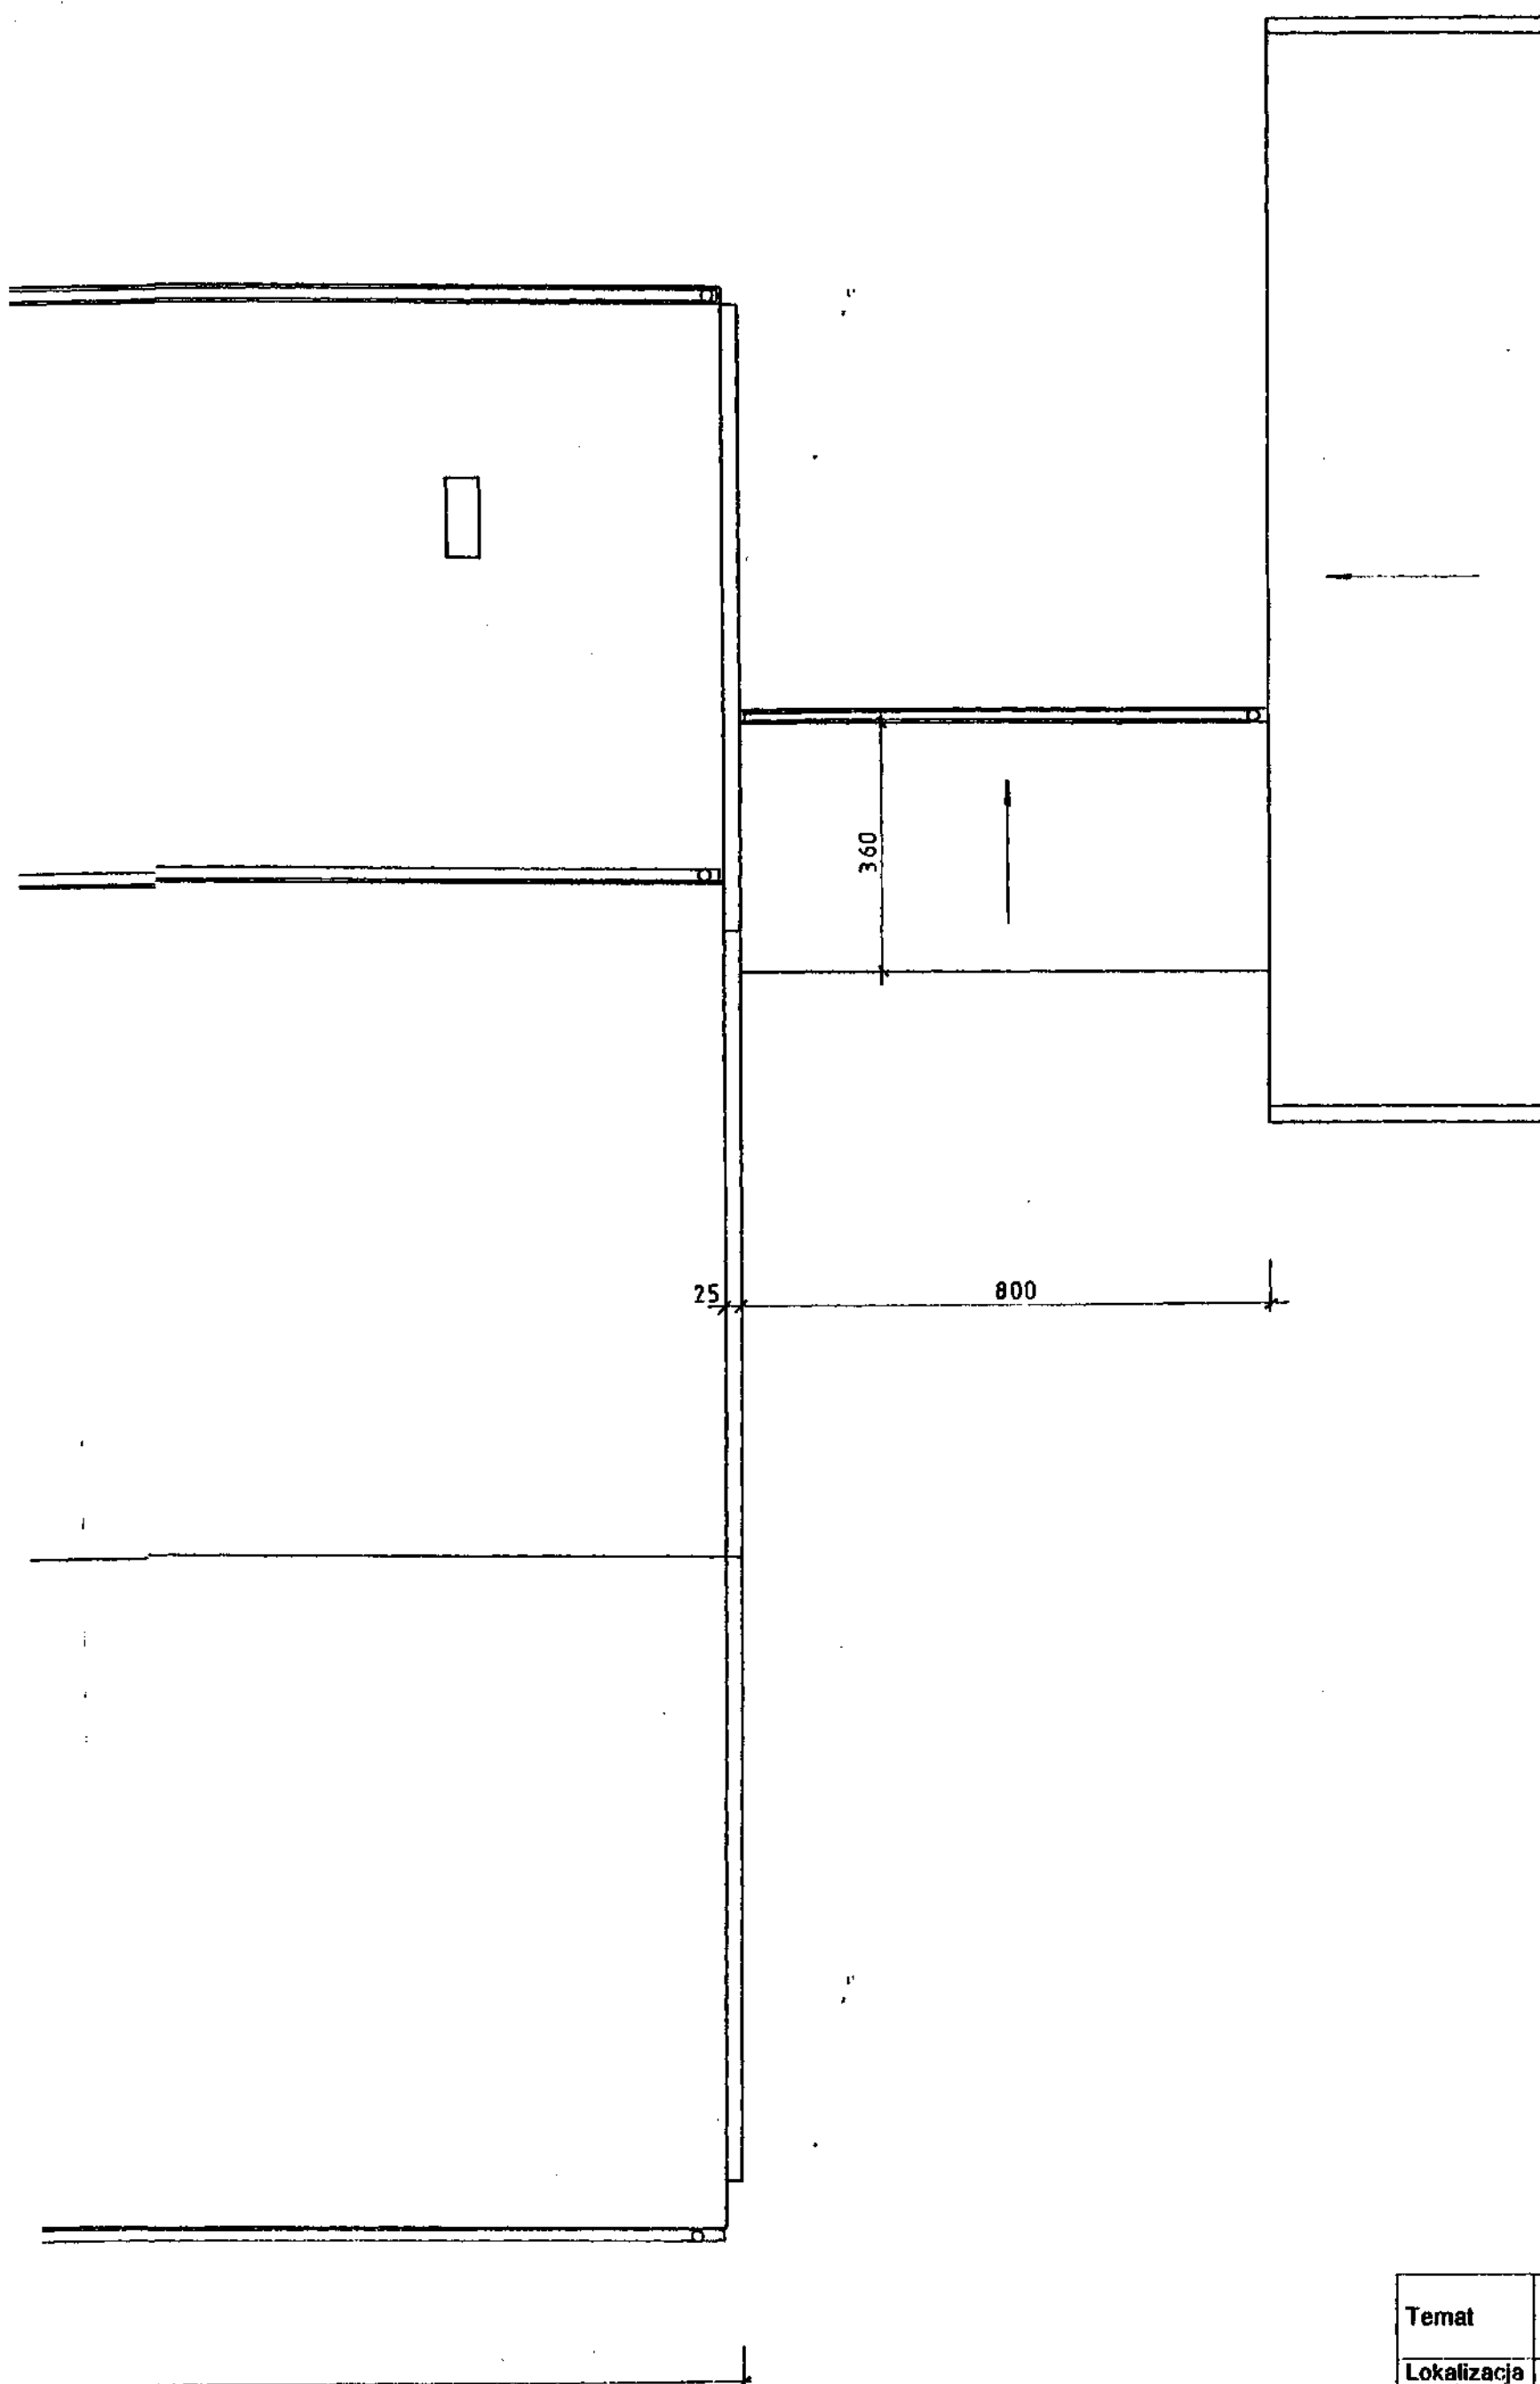


STAROSTWO POWIATOWE W ŁOWICZU
 Łowicz, ul. Stanisławskiego 30
 tel. (0-46) 837-59-02, fax 837-50-15
 email: stlowicz@medianet.pl

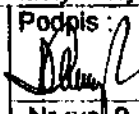Temat	Projekt budowlany termomodernizacji Budynku Szkoły Podstawowej nr. 3 i Gimnazjum nr. 3	
Lokalizacja	Łowicz ul. Grunwaldzka	
Inwestor	Gmina Miasto Łowicz	
Nazwa rys.	Rzut dachu budynku sali gimnastycznej	
Projektant	mgr inż. Andrzej Cierzyński upr. bud. nr. 59/84 Sk-ce	Podpis: 
Skala 1:100	Grudzień 2004 r.	Nr rys. 9.

STAROSTWO POWIATOWE W ŁOWICZU
 Łowicz, ul. Stanisławska 30
 tel. (0-46) 837-59-02, fax 837-50-15
 email: stlowicz@medianet.pl

ZAŁĄCZNIK DO DECYZJI
 O POZWOLENIU NA BUDOWĘ
 Nr AB. 4354-51-2006
 z dnia 14.11.2006


[Signature]
 Starosta
 Dariusz Miśka
 Dyrektor Wydziału
 Technicznego i Budowlanego

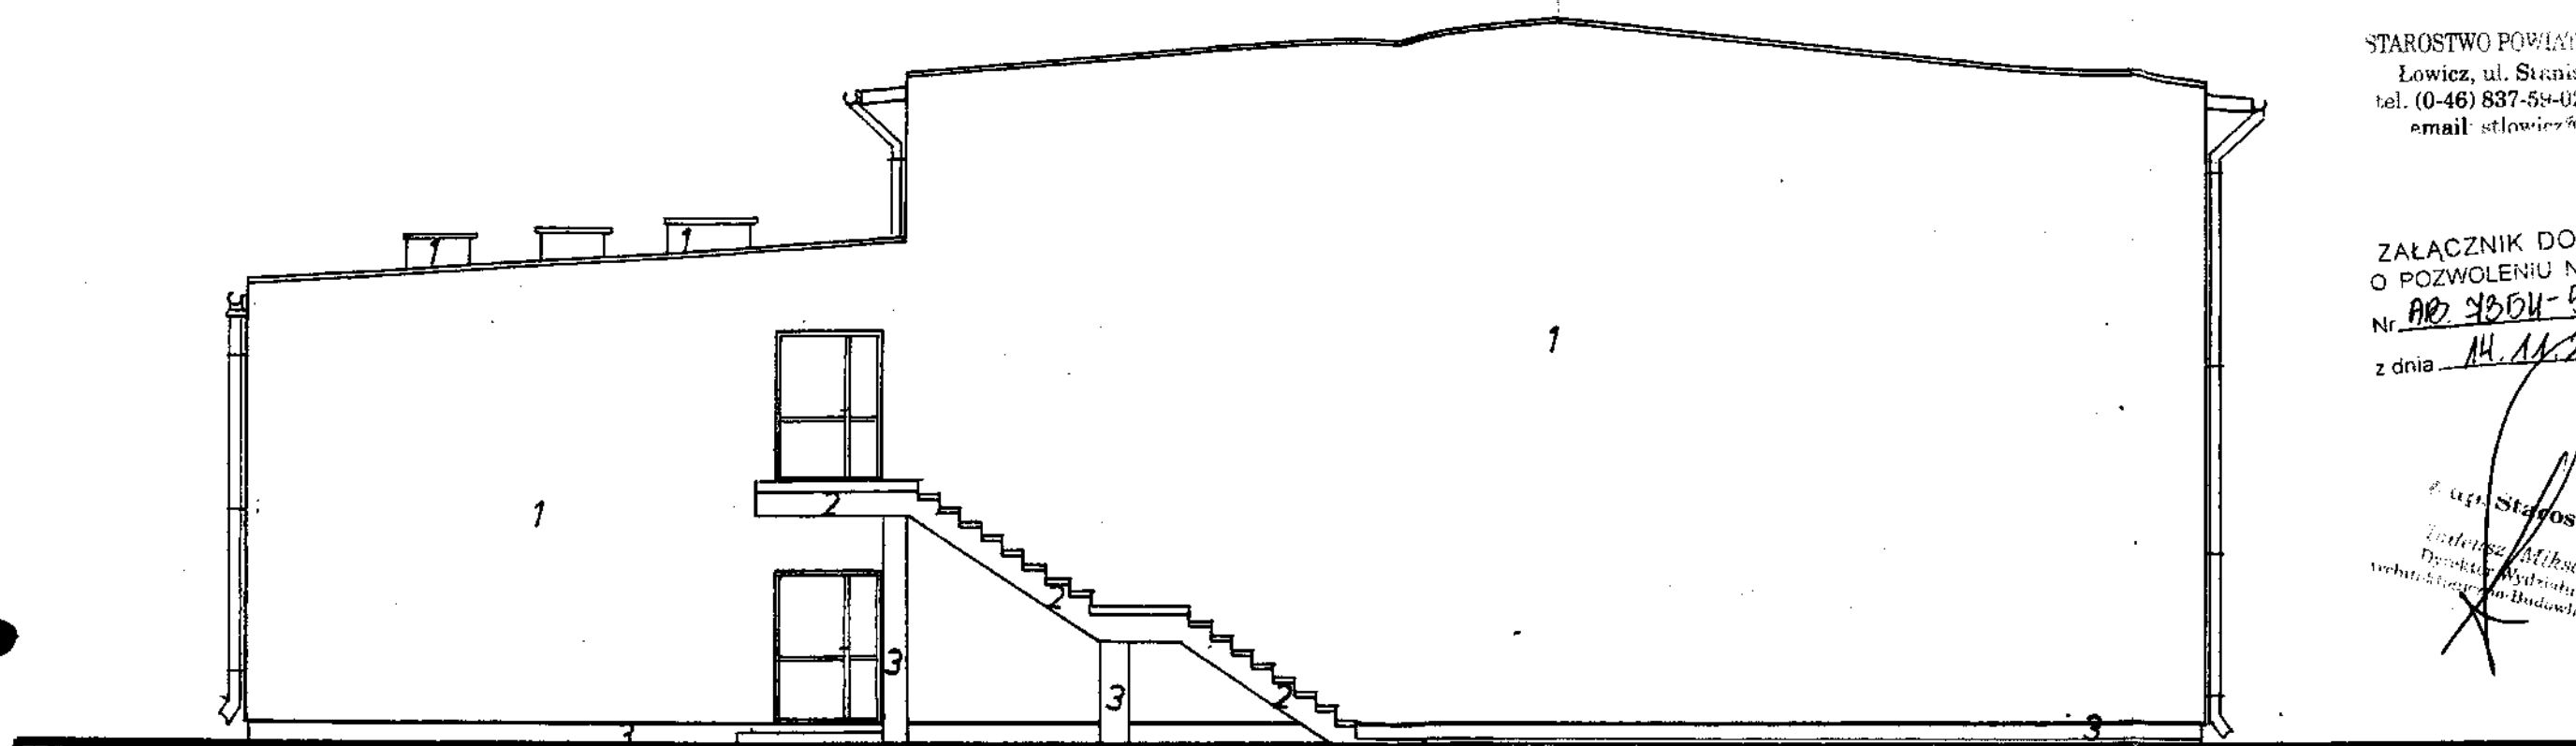

ELEWACJA PÓŁNOCNA 1:100



**KOLORYSTYKA ELEWACJI
 wg wzornika TERRANOVA**

- 1. 140 C
- 2. 120 A
- 3. 130 A

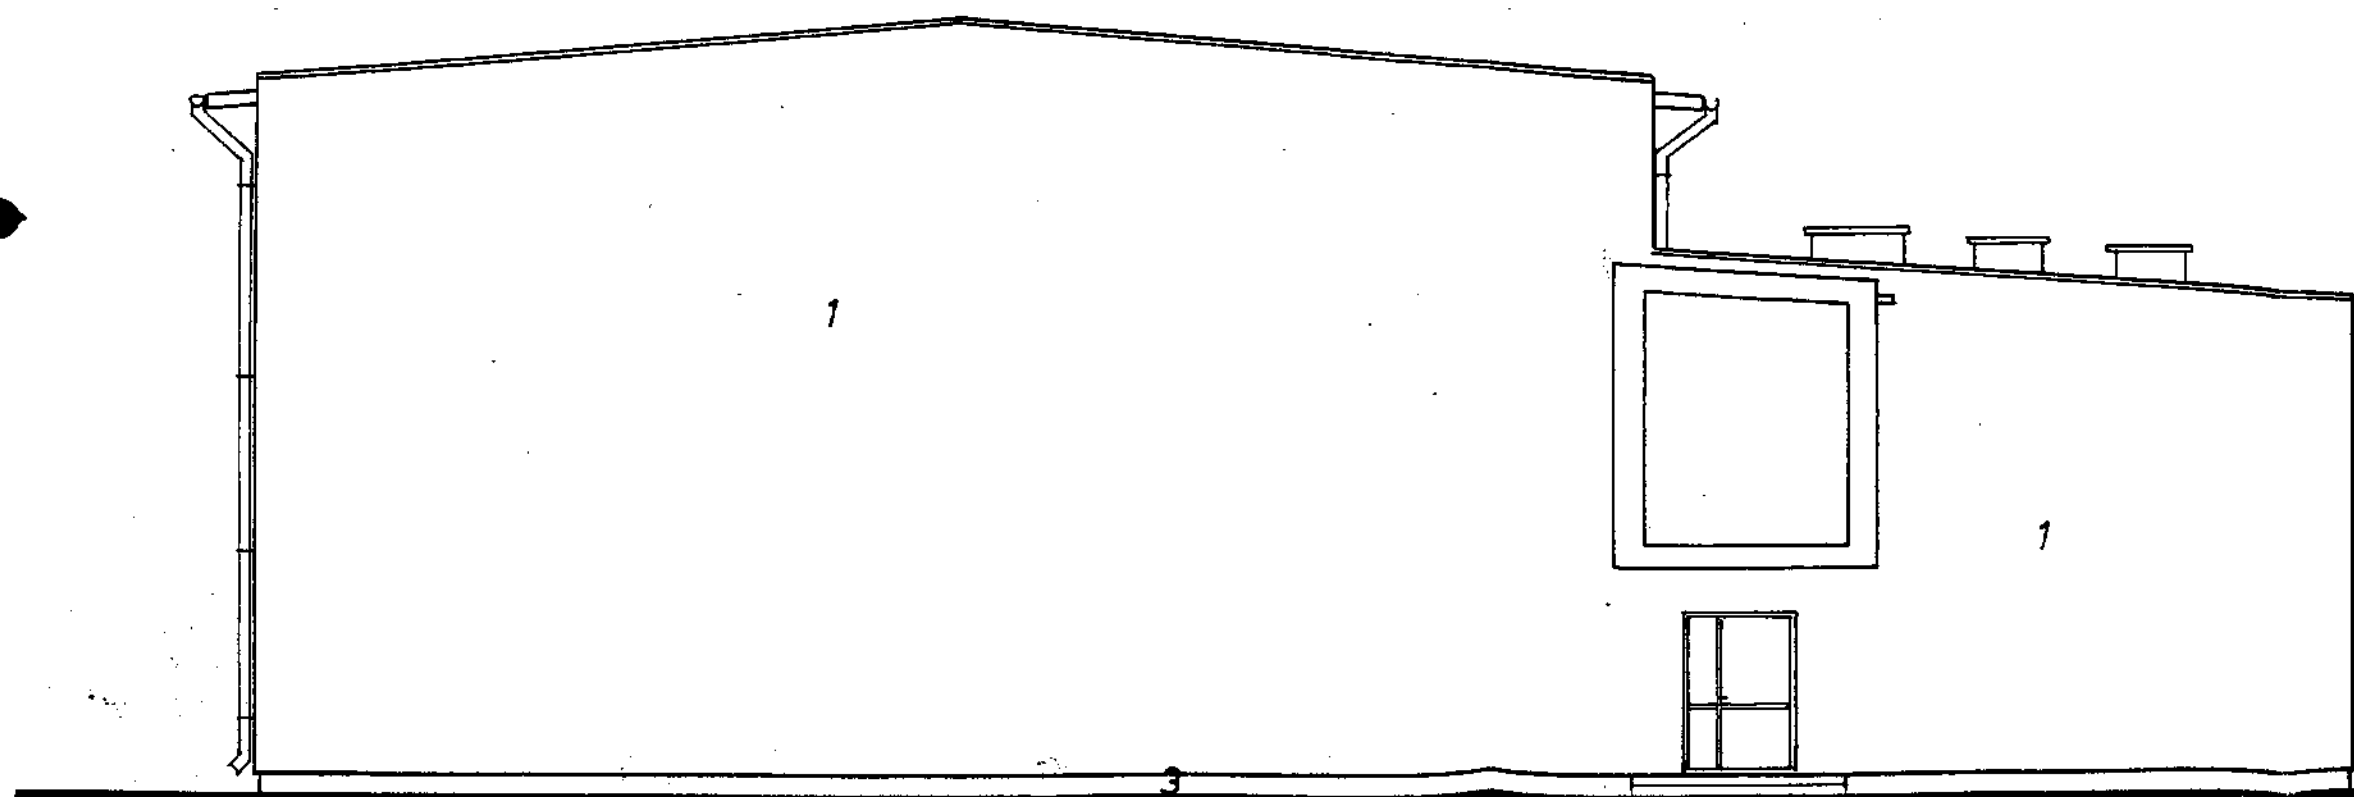


ELEWACJA POŁUDNIOWA 1:100

Temat	Projekt budowlany termomodernizacji Budynku Szkoły Podstawowej nr. 3 i Gimnazjum nr. 3		
Lokalizacja	Łowicz ul. Grunwaldzka		
Inwestor	Gmina Miasto Łowicz		
Nazwa rys.	Elewacja północna i południowa budynku sali gimnastycznej		
Projektant	mgr inż. Andrzej Ciurzyński upr. bud. nr. 59/84 Sk-ce	<i>[Signature]</i> Podpis	
Skala 1:100	Grudzień 2004 r.	Nr rys. 8.	

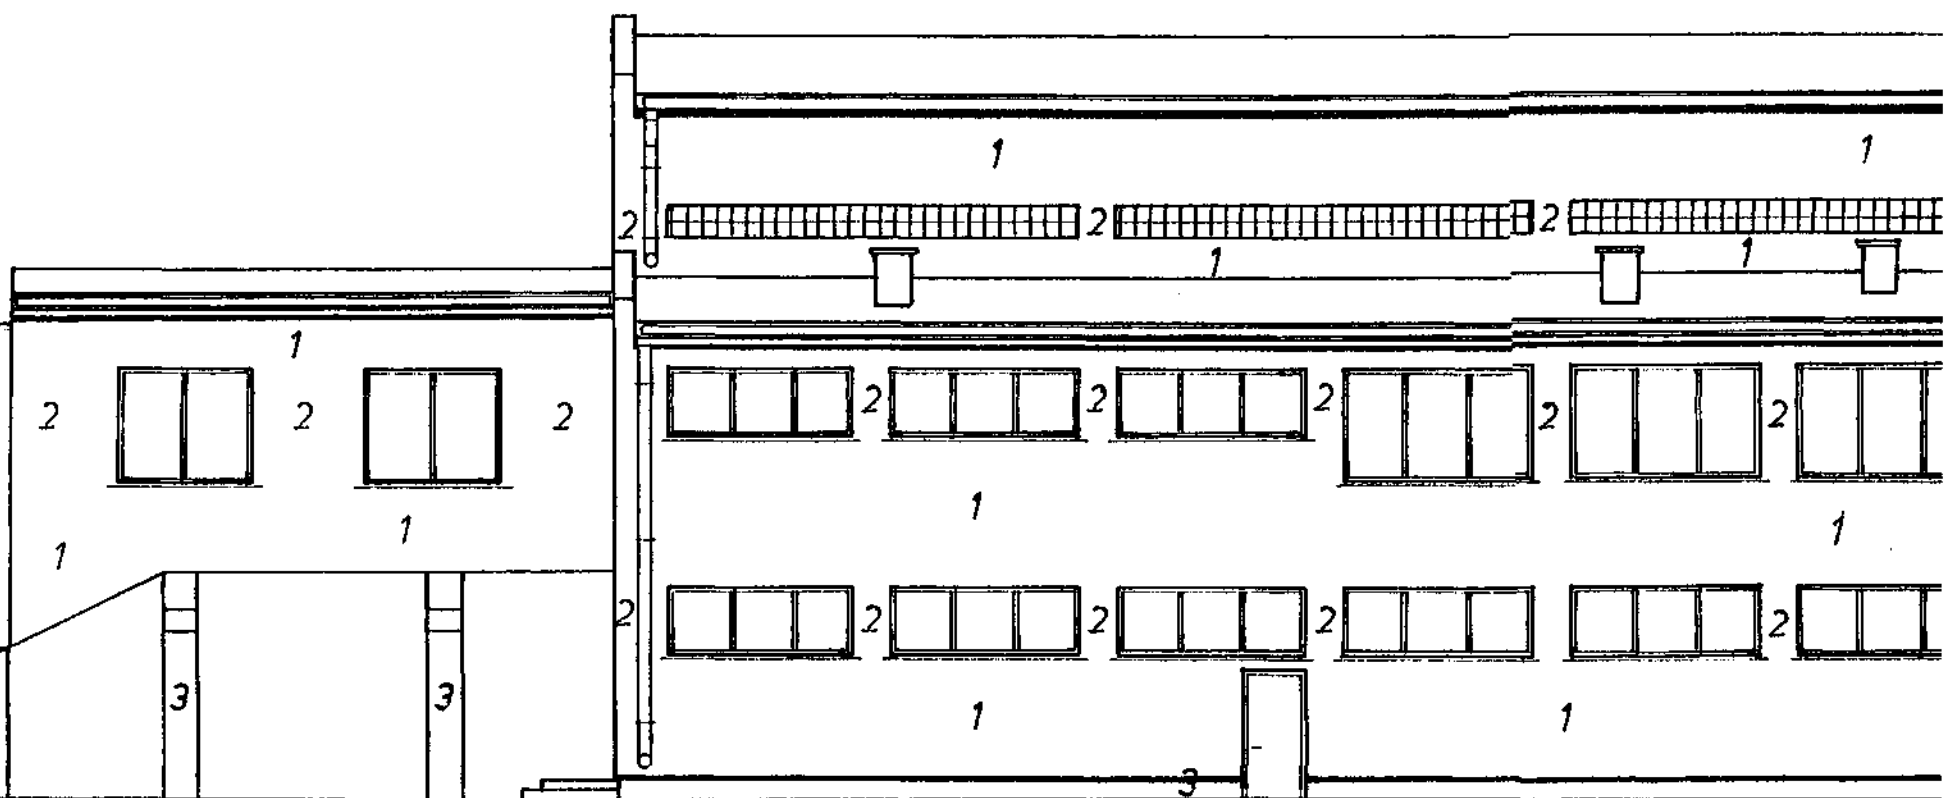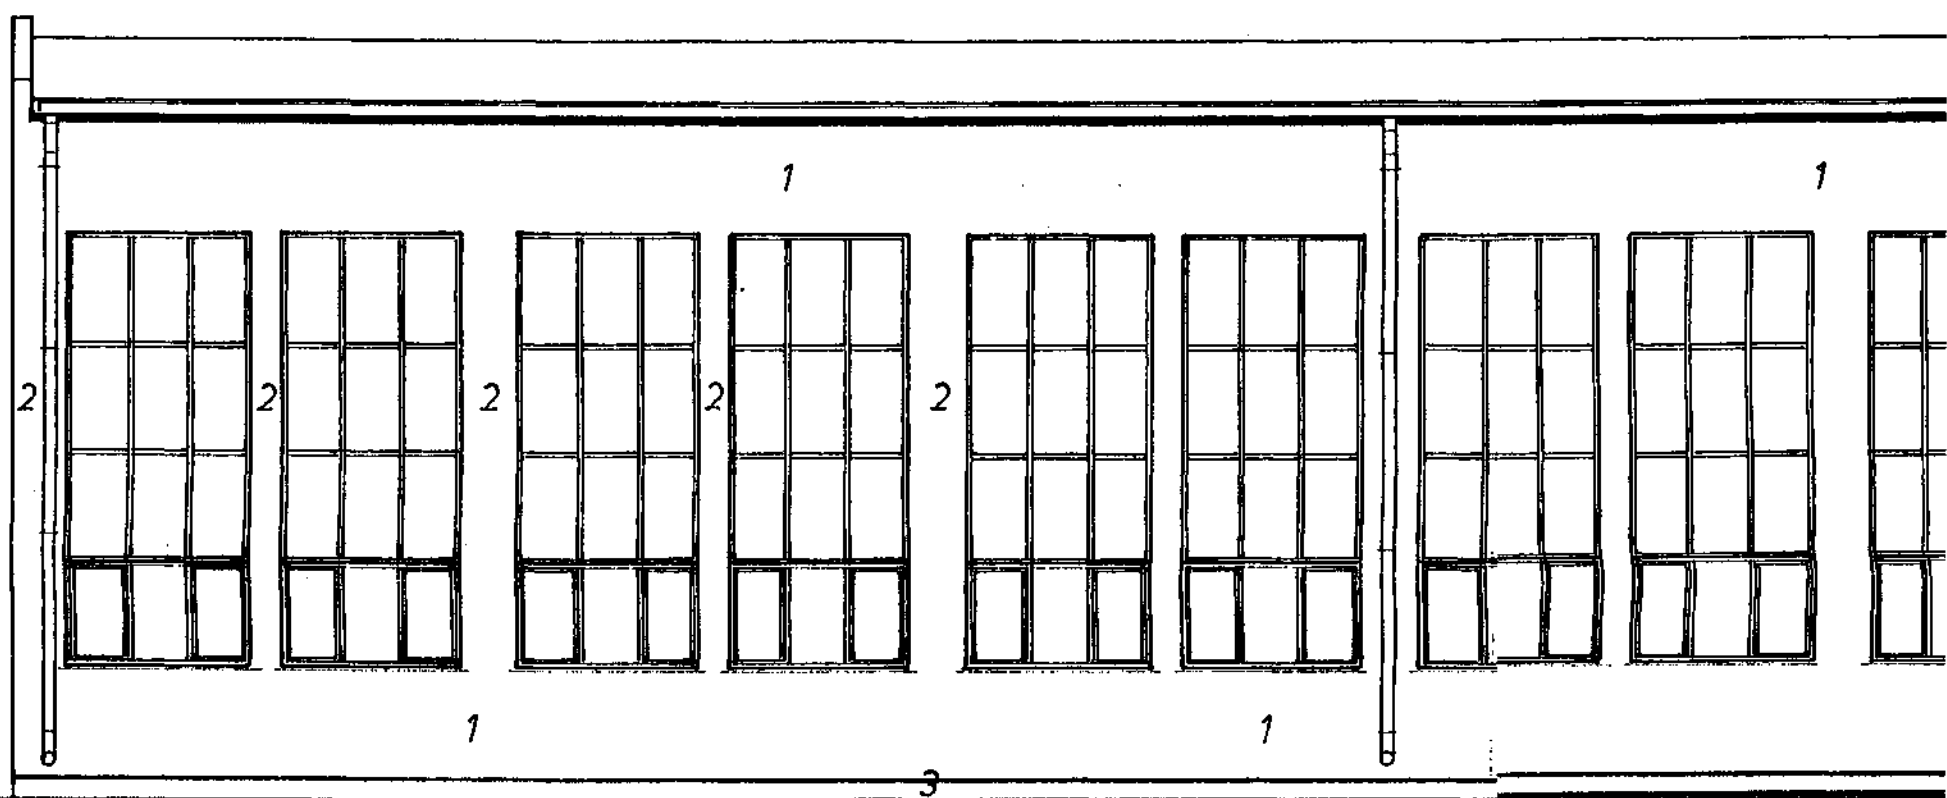

KOLORYSTYKA ELEWACJI
wg wzornika TERRANOVA


- 1. 140° C
- 2. 120° A
- 3. 130° A

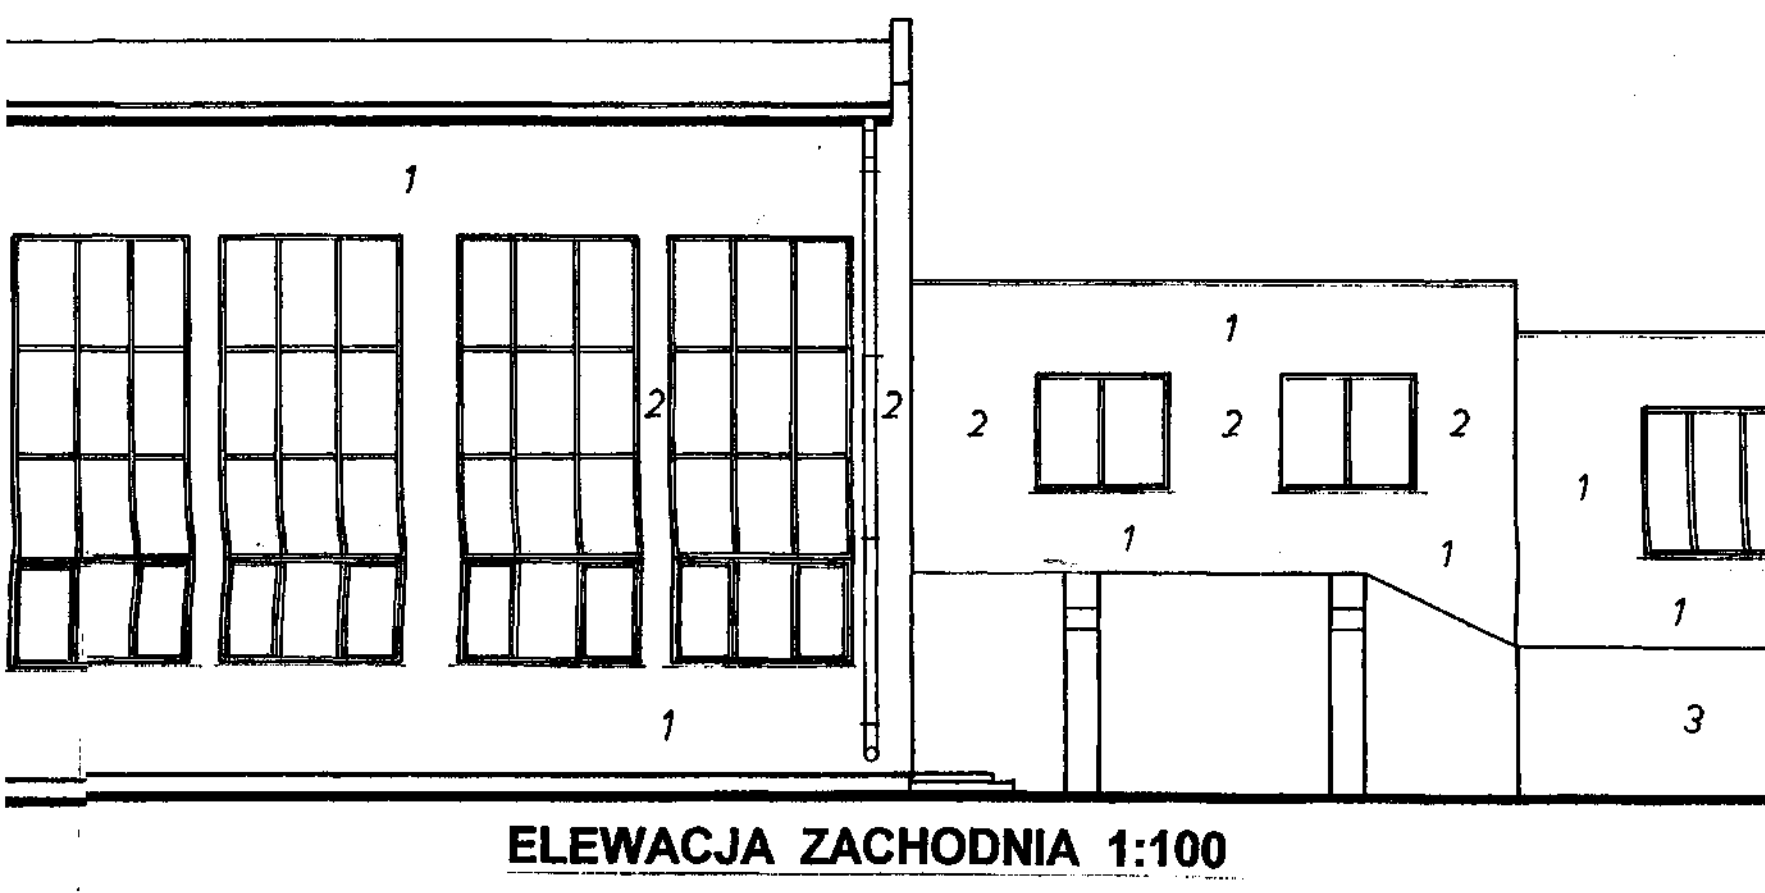

STAROSTWO POWIATOWE W ŁOWICZU
 Łowicz, ul. Stanisławskiego 30
 tel. (0-46) 837-59-02, fax 837-50-15
 email: stlowicz@medianet.pl

ZALĄCZNIK DO DECYZJI
 O POZWOLENIU NA BUDOWĘ
 Nr 40.7854-51/2005
 z dnia 14.11.2005

Z up. Starosty
Tadeusz Aleksa
 Dyrektor Wydziału
 Architektoniczno-Budowlanego

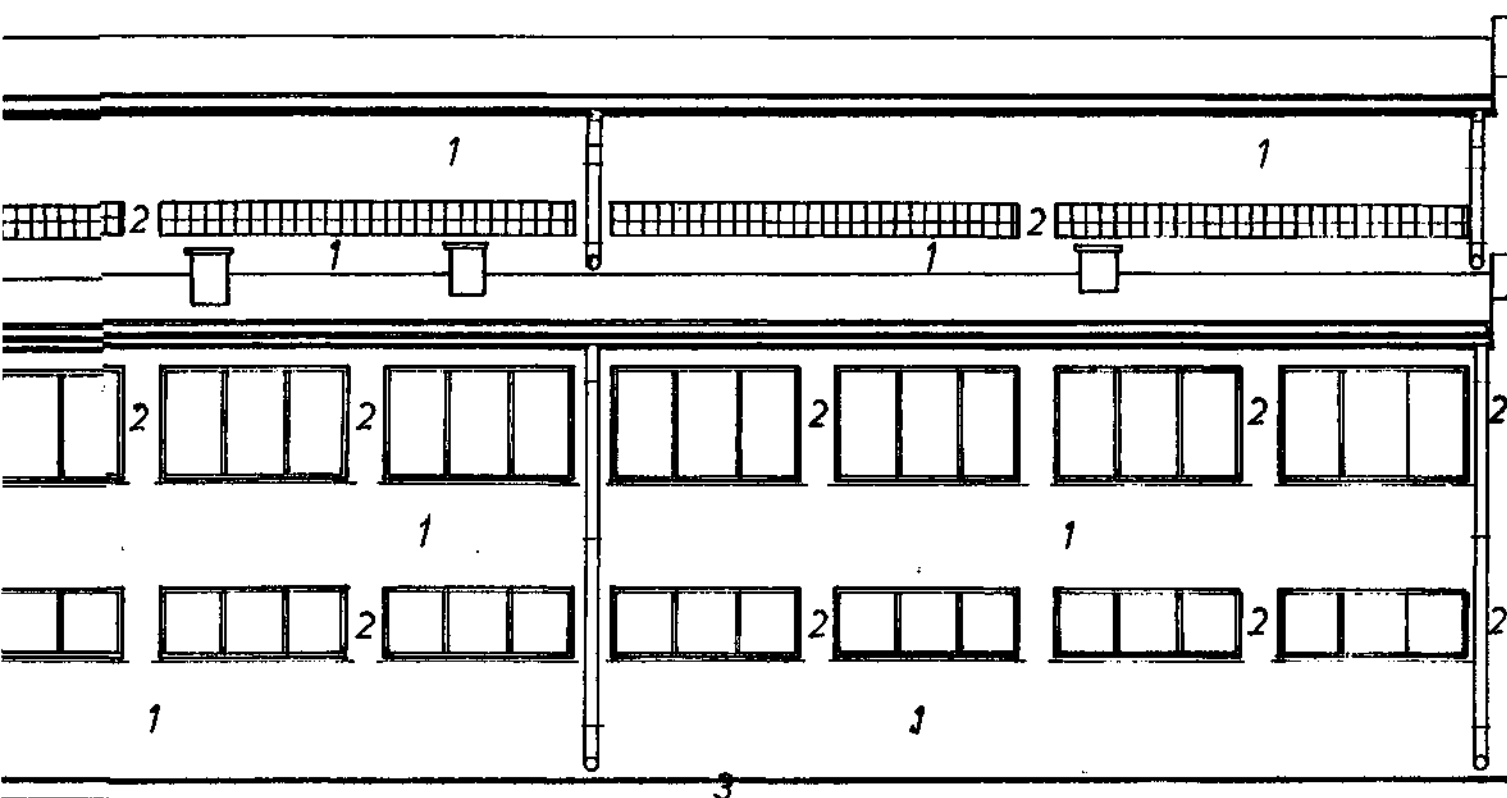

ELEWACJA WSCHODNIA 1:100


KLASYFIKACJA ELEWACJI
 wg wzornika TERRANOVA

1. 140 C
2. 120 A
3. 130 A

Temat	Projekt budowlany termomodernizacji Budynku Szkoły Podstawowej nr. 3 i Gimnazjum nr. 3	
Lokalizacja	Łowicz ul. Grunwaldzka	
Inwestor	Gmina Miasto Łowicz	
Nazwa rys.	Elewacja zachodnia i wschodnia budynku sali gimnastycznej	
Projektant	mgr inż. Andrzej Ciurzyński upr. bud. nr. 59/84 Sk. ce	Podpis: <i>[Signature]</i>
Skala: 1:100	Grodzień 2004 r.	Nr rys. <i>[Number]</i>

RZUT DACHU BUDYNKU SZKOŁY 1:200

STAROSTWO POWIATOWE W ŁOWICZU
 Łowicz, ul. Stanisławskiego 30
 tel. (0-46) 837-59-02, fax 837-50-15
 email: stlowicz@medianet.pl

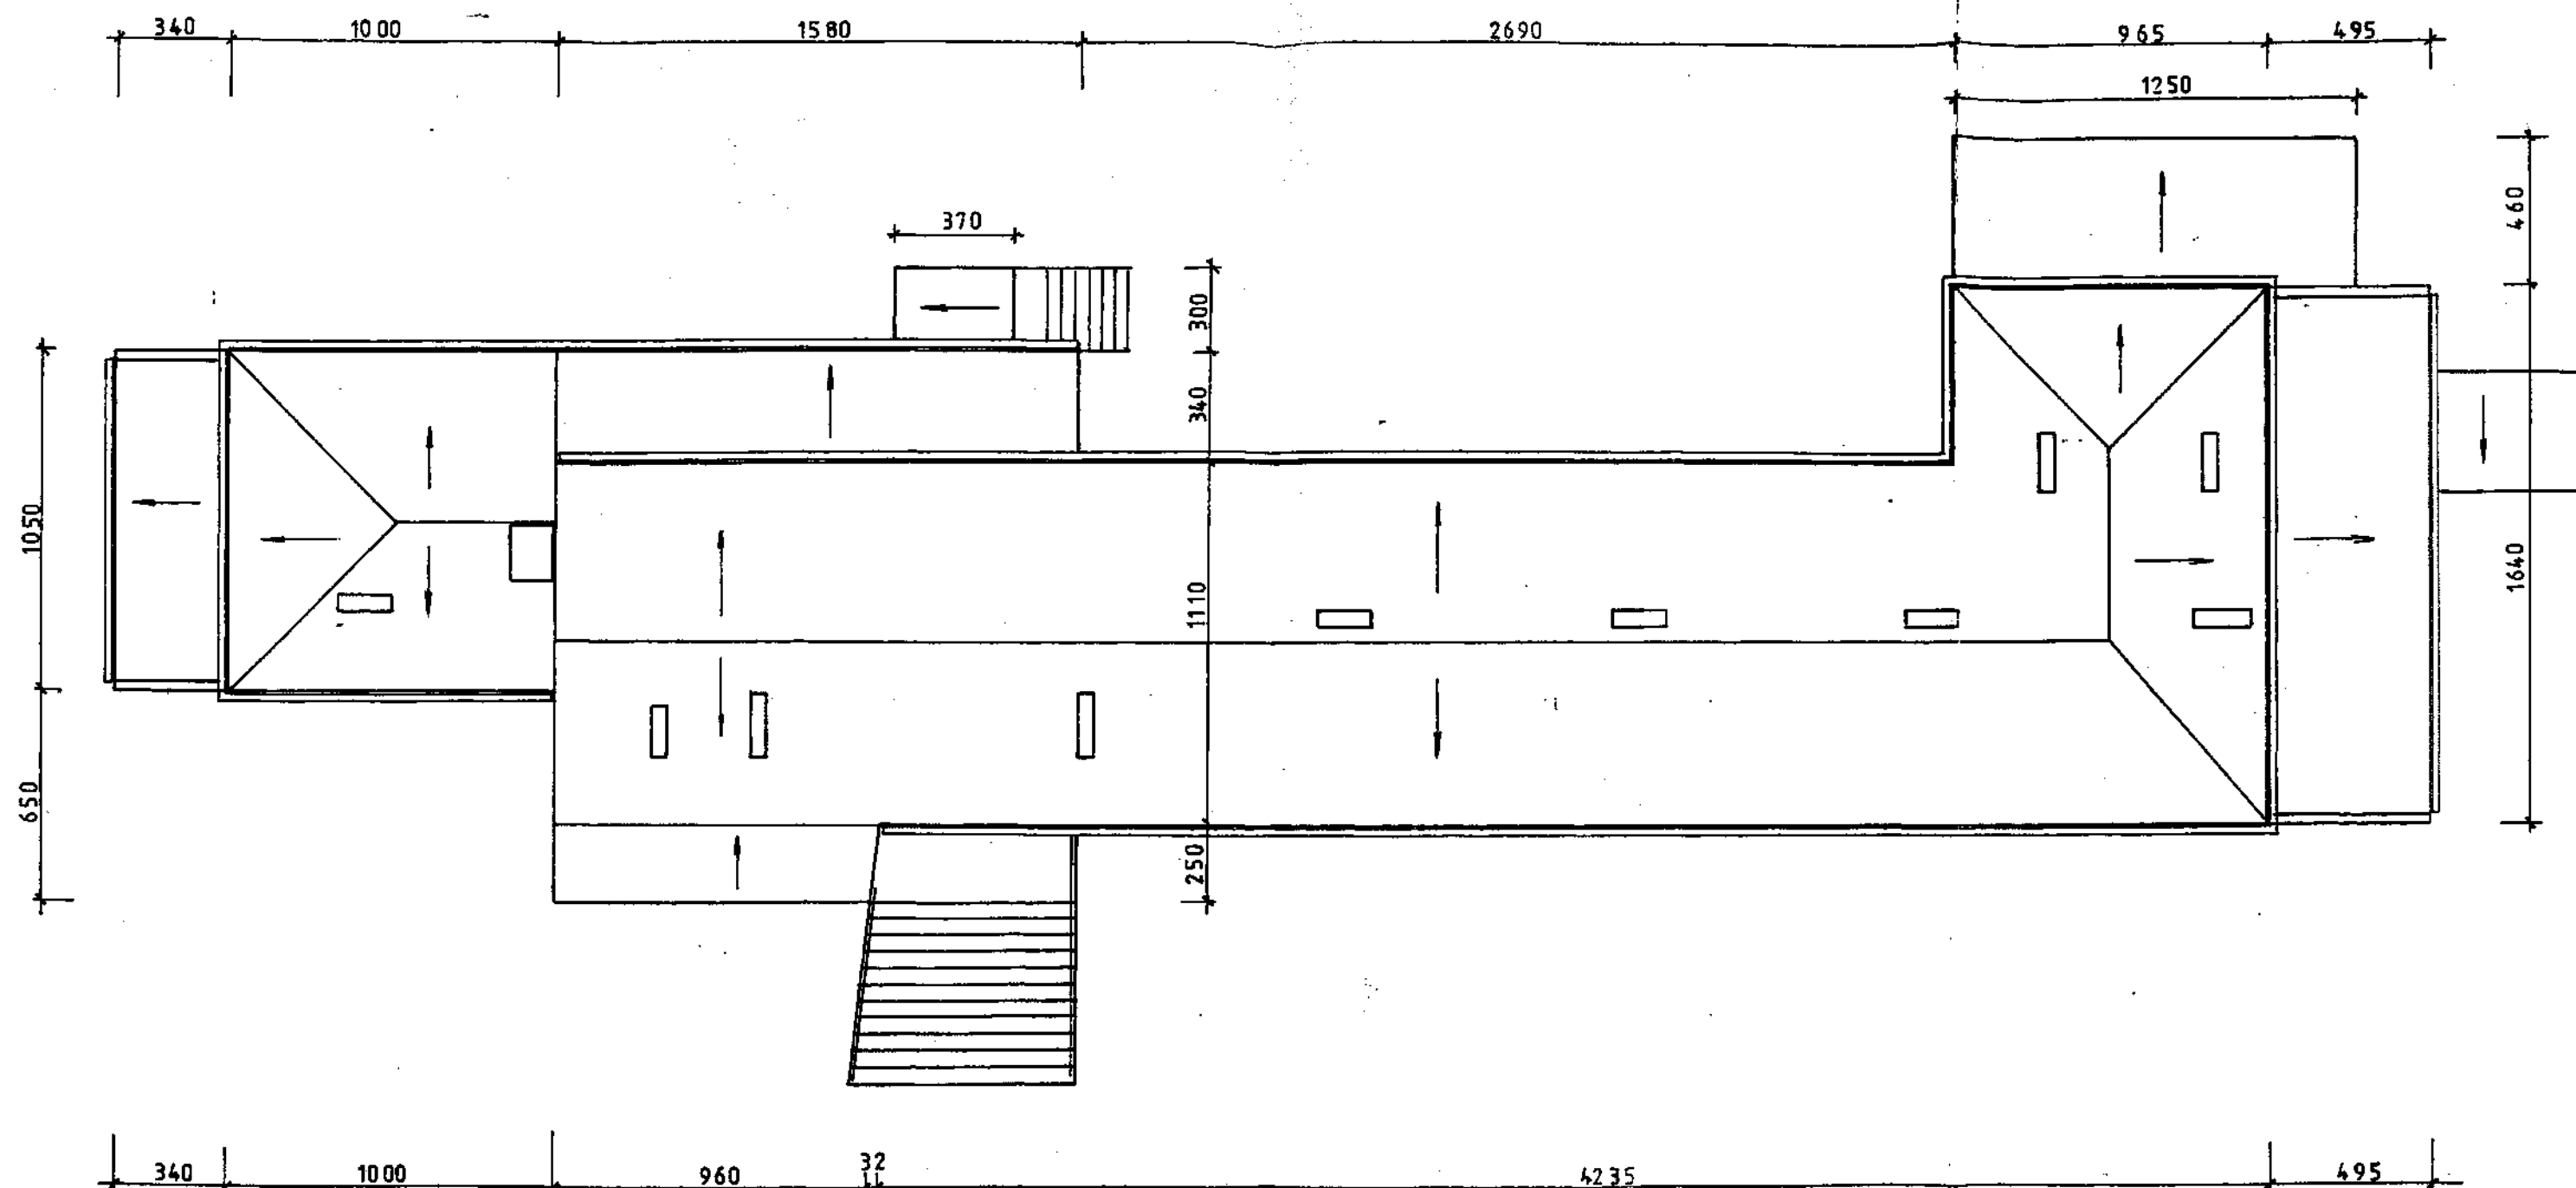

Temat	Projekt budowlany termomodernizacji Budynku Szkoły Podstawowej nr. 3 i Gimnazjum nr. 3		
Lokalizacja	Łowicz ul. Grunwaldzka		
Inwestor	Gmina Miasto Łowicz		
Nazwa rys.	Rzut dachu budynku szkoły		
Projektant	mgr inż. Andrzej Ciurzyński upr. bud. nr. 59/84 Sk-ce	Podpis:	
Skala 1:200	Grudzień 2004 r.	Nr rys.	6.


STAROSTWO POWIATOWE W ŁOWICZU
 Łowicz, ul. Stanisławskiego 30
 tel. (0-46) 837-59-02, fax 837-50-15
 e-mail: stlowicz@medianet.pl

ZALĄCZNIK DO DECYZJI
 O POZWOLENIU NA BUDOWĘ
 Nr AB. 7854-01/2005
 z dnia 14.11.2005

Z up. Starosty
Indrzejko
Dyrektor Powiatowego
Urzędu Budowlanego

KOLORYSTYKA ELEWACJI
 wg wzornika TERRANOVA

- 1. 140 C
- 2. 120 A
- 3. 130 A

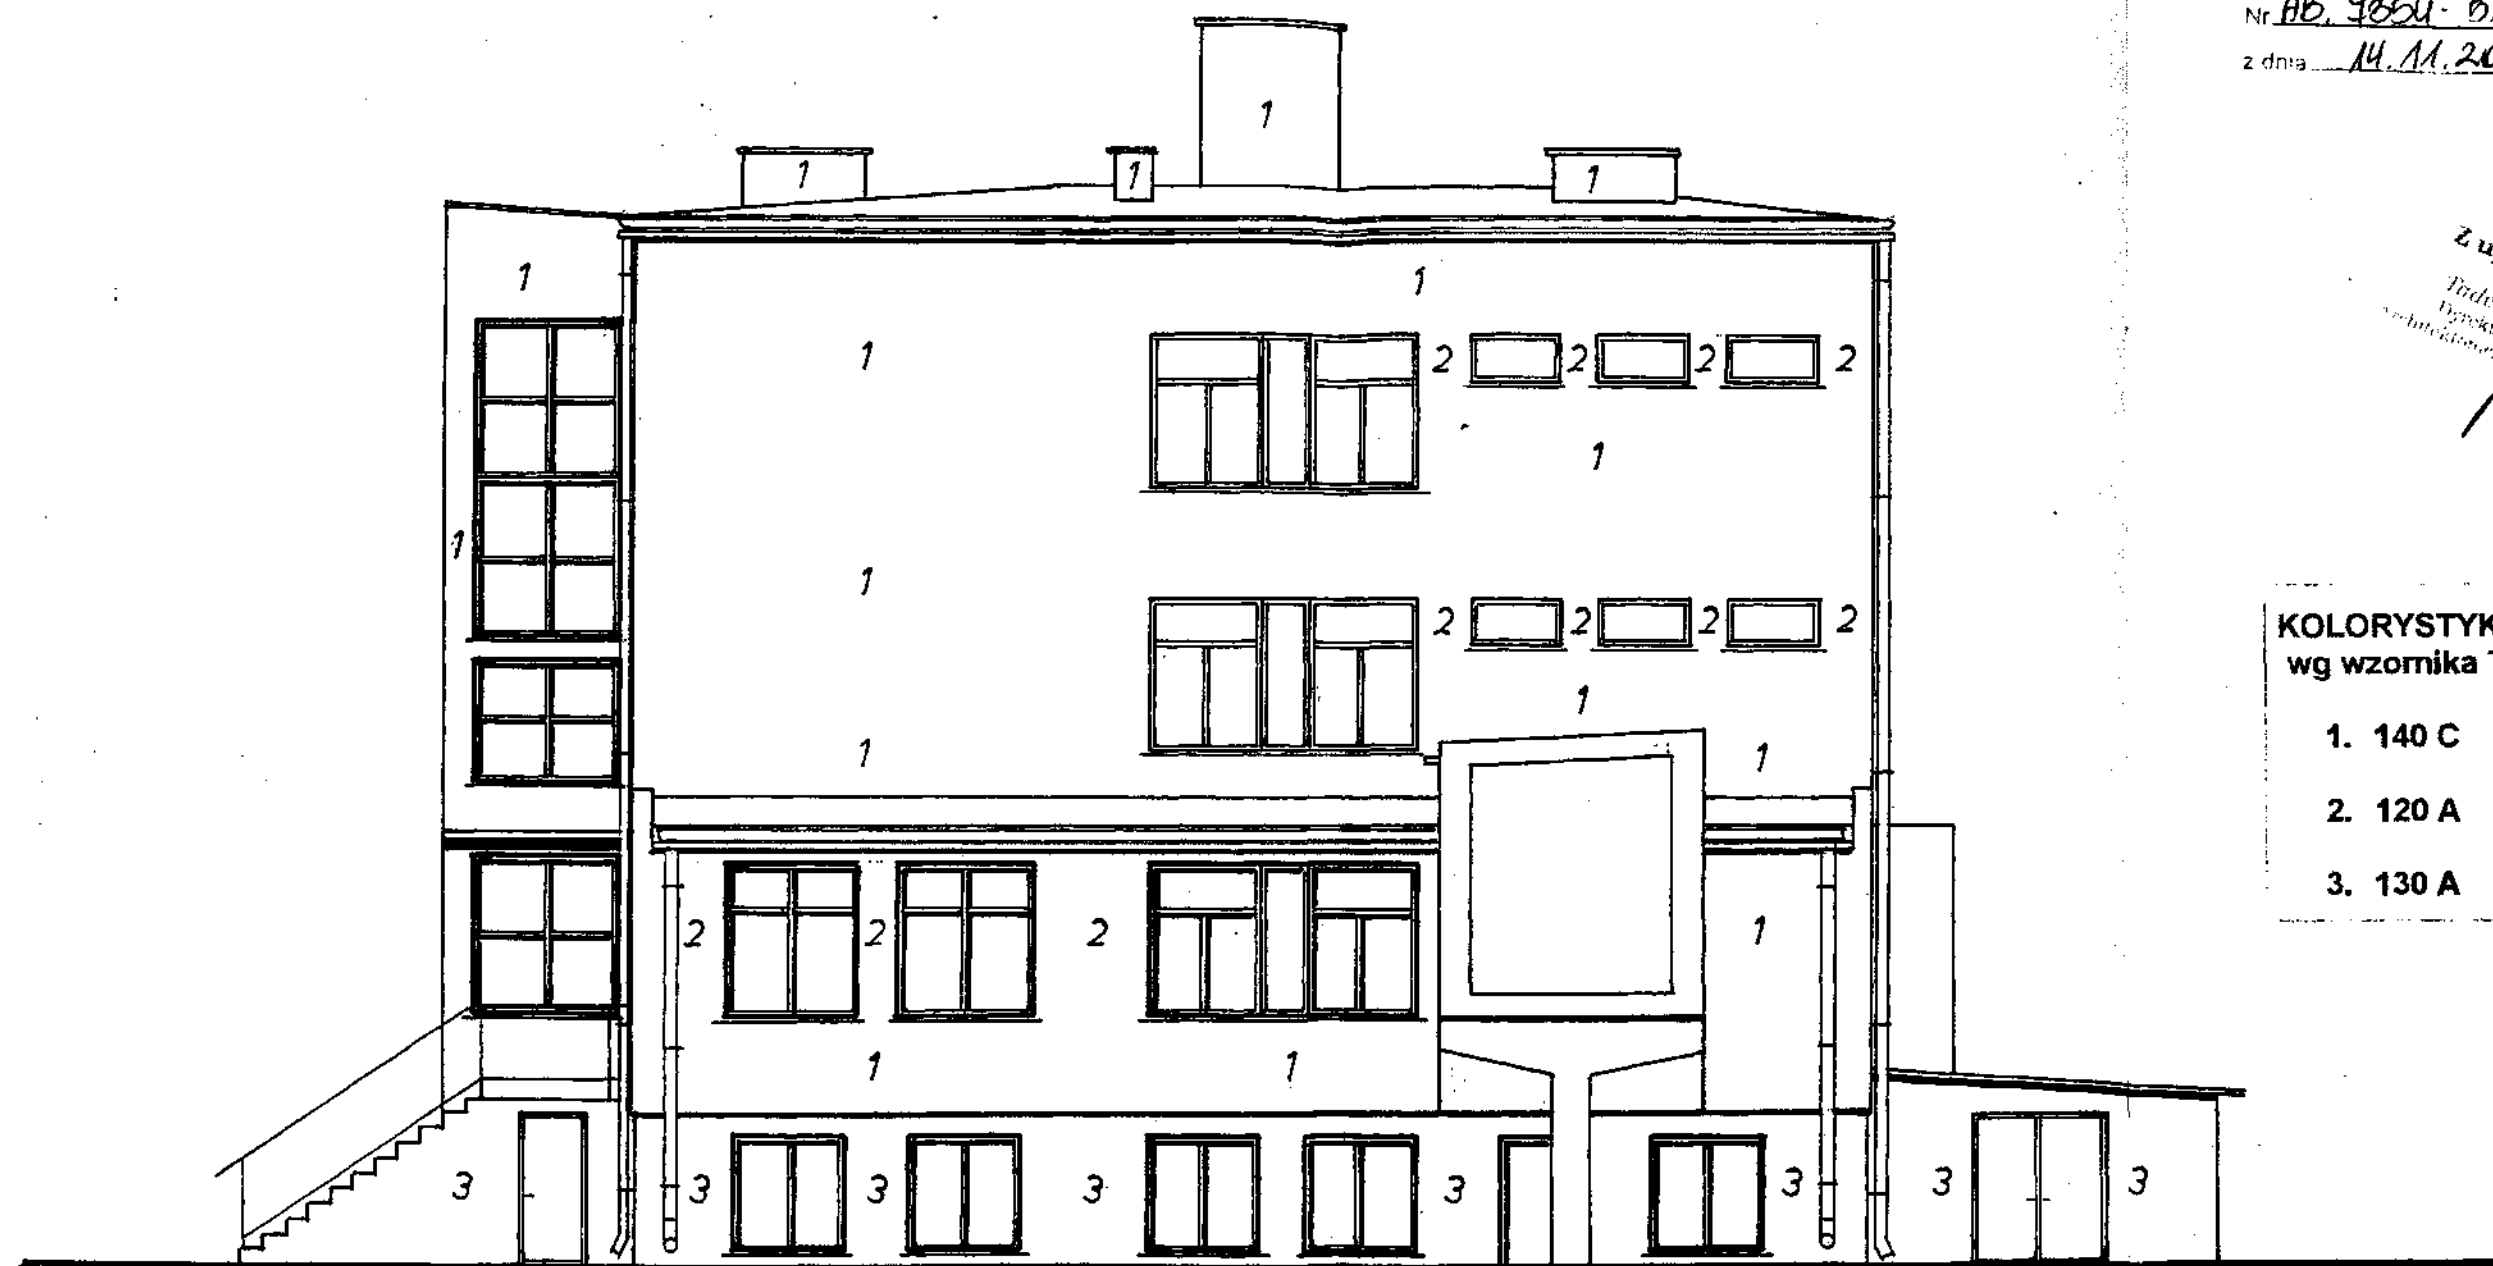

ELEWACJA PÓŁNOCNA 1:100

Temat	Projekt budowlany termomodernizacji Budynku Szkoły Podstawowej nr. 3 i Gimnazjum nr. 3		
Lokalizacja	Łowicz ul Grunwaldzka		
Inwestor	Gmina Miasto Łowicz		
Nazwa rys.	Elewacja północna budynku szkoły		
Projektant	mgr inż. Andrzej Ciurzyński upr. bud. nr. 59/84 Sk-ce	Podpis:	<i>[Signature]</i>
Skala 1:100	Grudzień 2004 r.	Nr rys.	5.

STAROSTWO POWIATOWE W ŁOWICZU
 Łowicz, ul. Stanisławskiego 30
 tel. (0-46) 837-59-02, fax 837-50-15
 email: stlowicz@medianet.pl

ZALĄCZNIK DO DECYZJI
 O POZWOLENIU NA BUDOWĘ
 Nr. AB. 70041-51/2005
 z dnia 14. 11. 2005r.

Z up. Starosty
 Tadeusz Wiśka
 Dyrektor Wydziału
 Architektoniczno-Budowlanego

KOLORYSTYKA ELEWACJI
 wg wzornika TERRANOVA

- 1. 140 C
- 2. 120 A
- 3. 130 A



ELEWACJA POŁUDNIOWA 1:100


Temat	Projekt budowlany termomodernizacji Budynku Szkoły Podstawowej nr. 3 i Gimnazjum nr. 3	
Lokalizacja	Łowicz ul. Grunwaldzka	
Inwestor	Gmina Miasto Łowicz	
Nazwa rys.	Elewacja południowa budynku szkoły	
Projektant	mgr inż. Andrzej Ciurzyński upr. bud. nr. 59/84 Sk-ce	Podpis <i>[Signature]</i>
Skala 1:100	Gрудzień 2004 r.	Nr rys. 4.



TAROSTWO POWIATOWE W ŁOWICZU
 Łowicz, ul. Stanisławskiego 30
 tel. (0-46) 837-59-02, fax 837-50-15
 email: stlowicz@medianet.pl

ZALĄCZNIK DO DECYZJI
 O POZWOLENIU NA BUDOWĘ
 Nr 10.9354-51/2005
 z dnia 14.11.2005r.

Z. Starosty
 Aleksa
 Włodarski
 Architekt

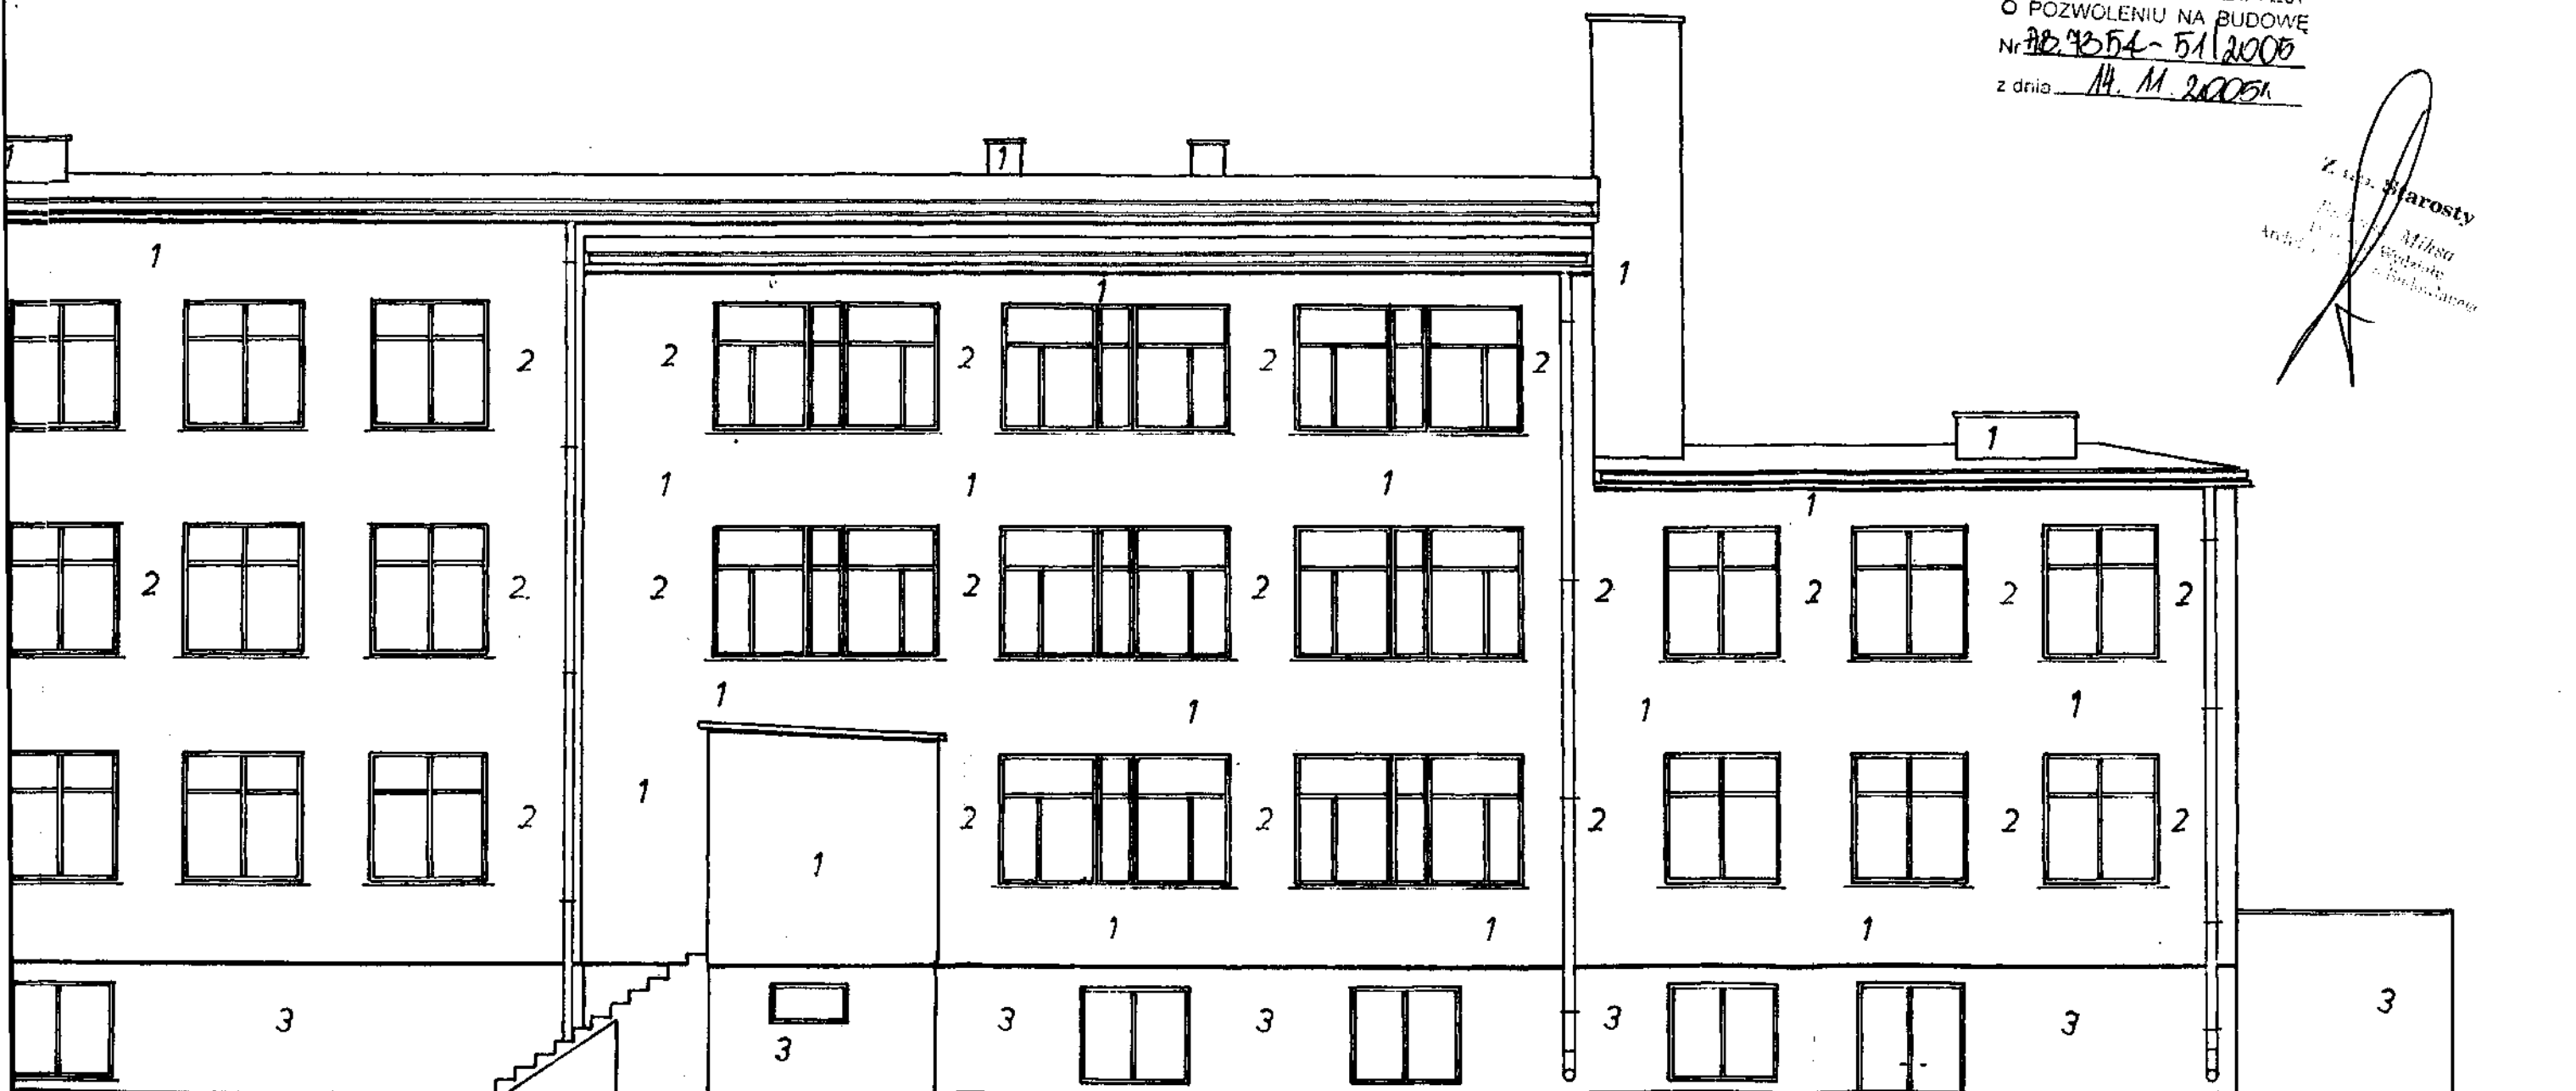


ELEWACJA ZACHODNIA 1:100

**KOLORYSTYKA ELEWACJI
 wg wzornika TERRANOVA**


- 1. 140 C
- 2. 120 A
- 3. 130 A

Temat	Projekt budowlany termomodernizacji Budynku Szkoły Podstawowej nr. 3 i Gimnazjum nr. 3		
Lokalizacja	Łowicz ul. Grunwaldzka		
Inwestor	Gmina Miasto Łowicz		
Nazwa rys.	Elewacja zachodnia budynku szkoły		
Projektant	mgr inż. Andrzej Czurzyński upr. bud. nr 59/84 Sk-ce		Podpis
Skala 1:100	Grudzień 2004 r.		Nr rys. 3

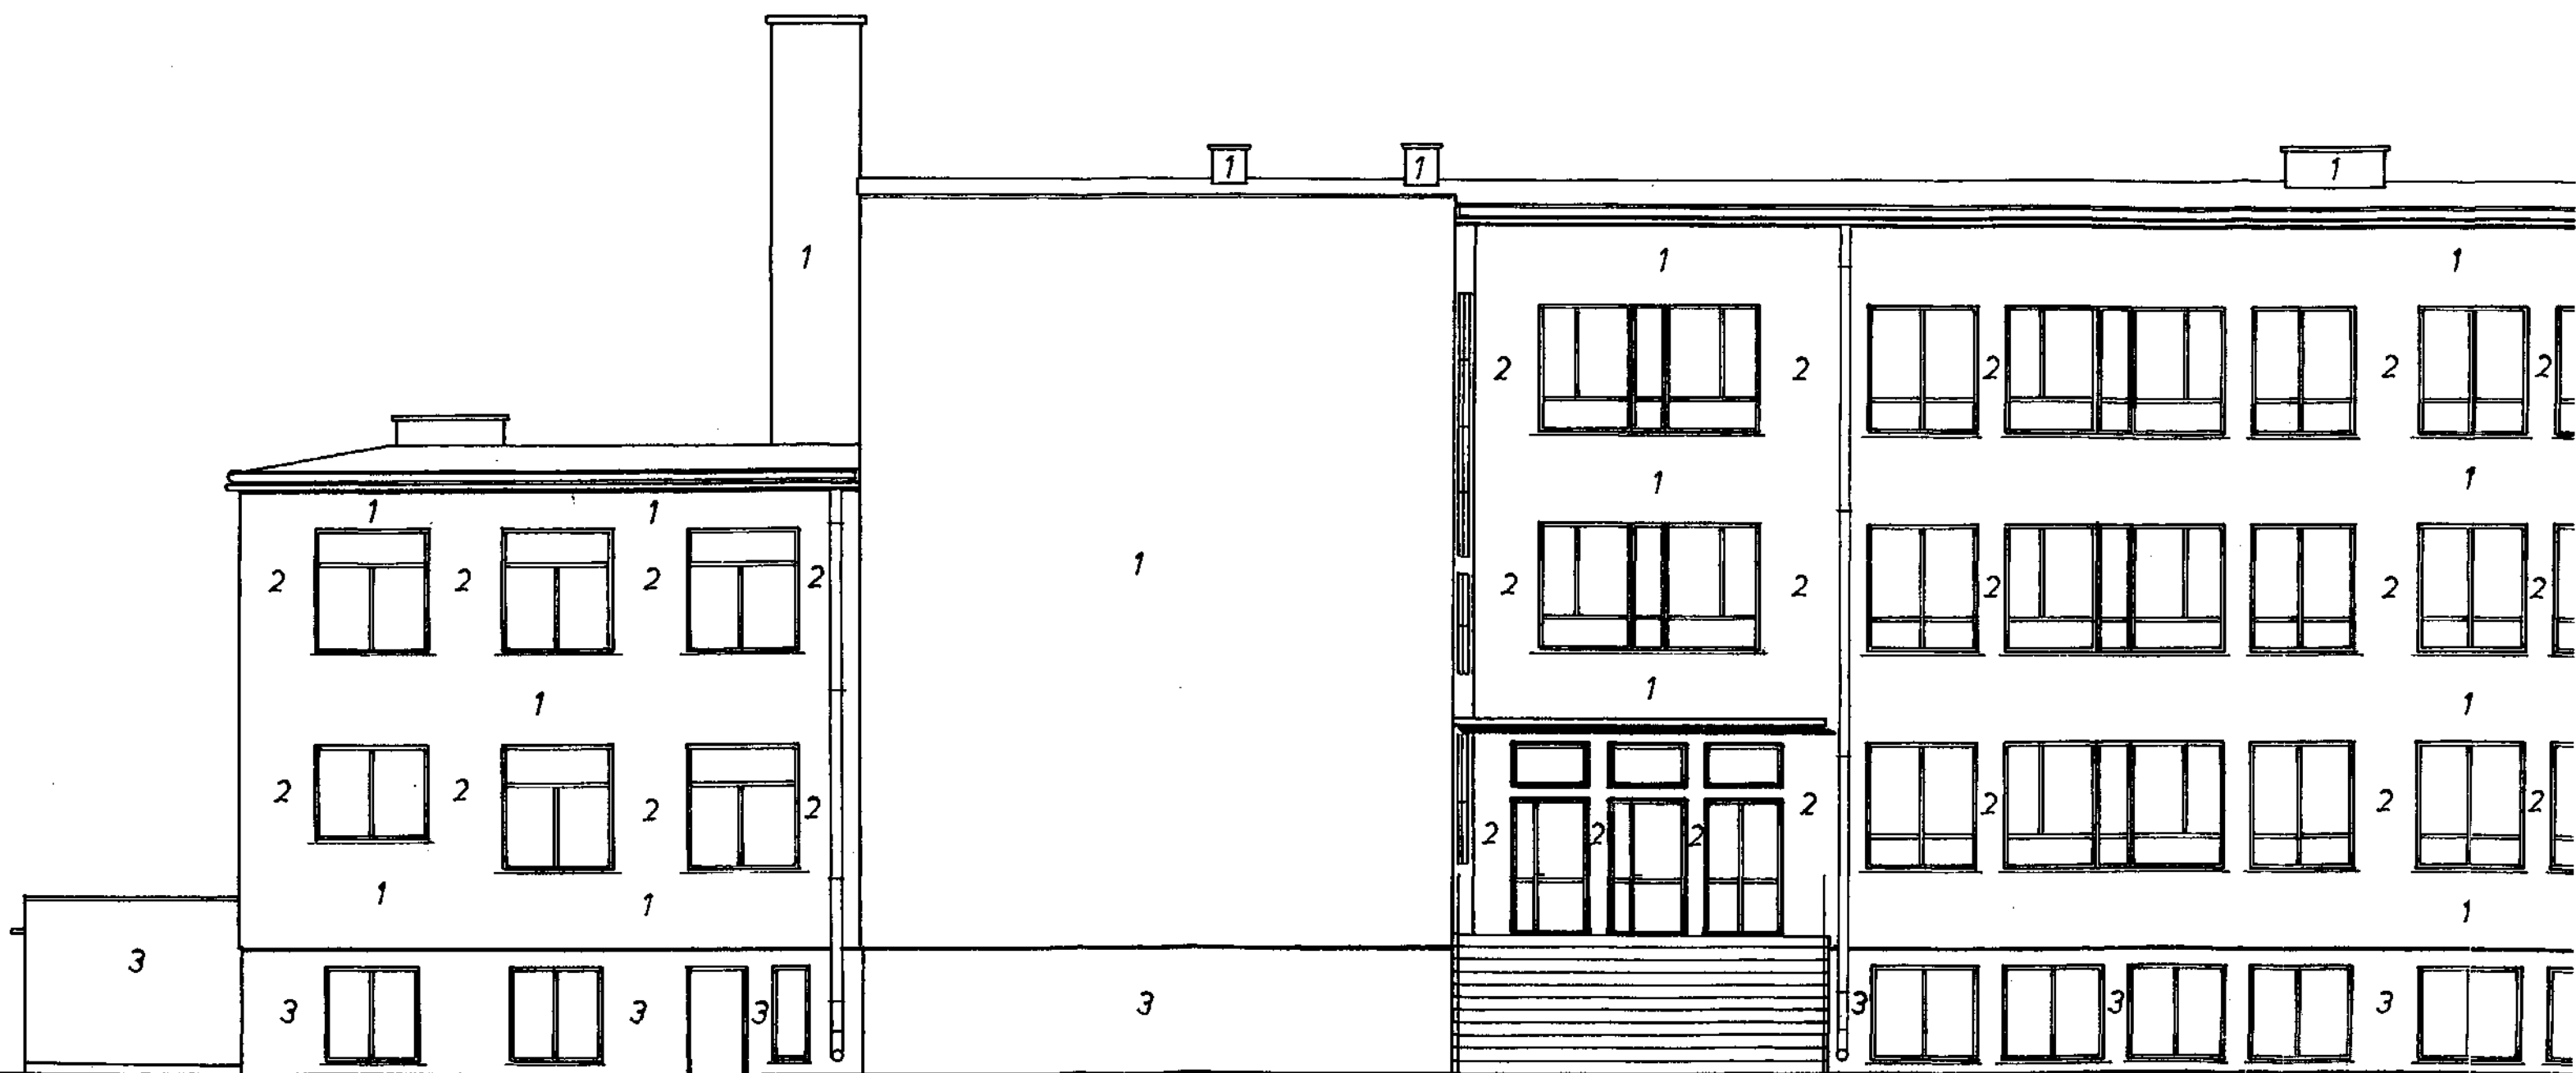

STAROSTWO POWIATOWE W ŁOWICZU
 Łowicz, ul. Stanisławskiego 30
 tel. (0-46) 837-59-02, fax 837-50-15
 e-mail: stlowicz@medianet.pl

ZAŁĄCZNIK DO DECYZJI
 O POZWOLENIU NA BUDOWĘ
 Nr AB. 4254-51/2005
 z dnia 14.11.2005r.

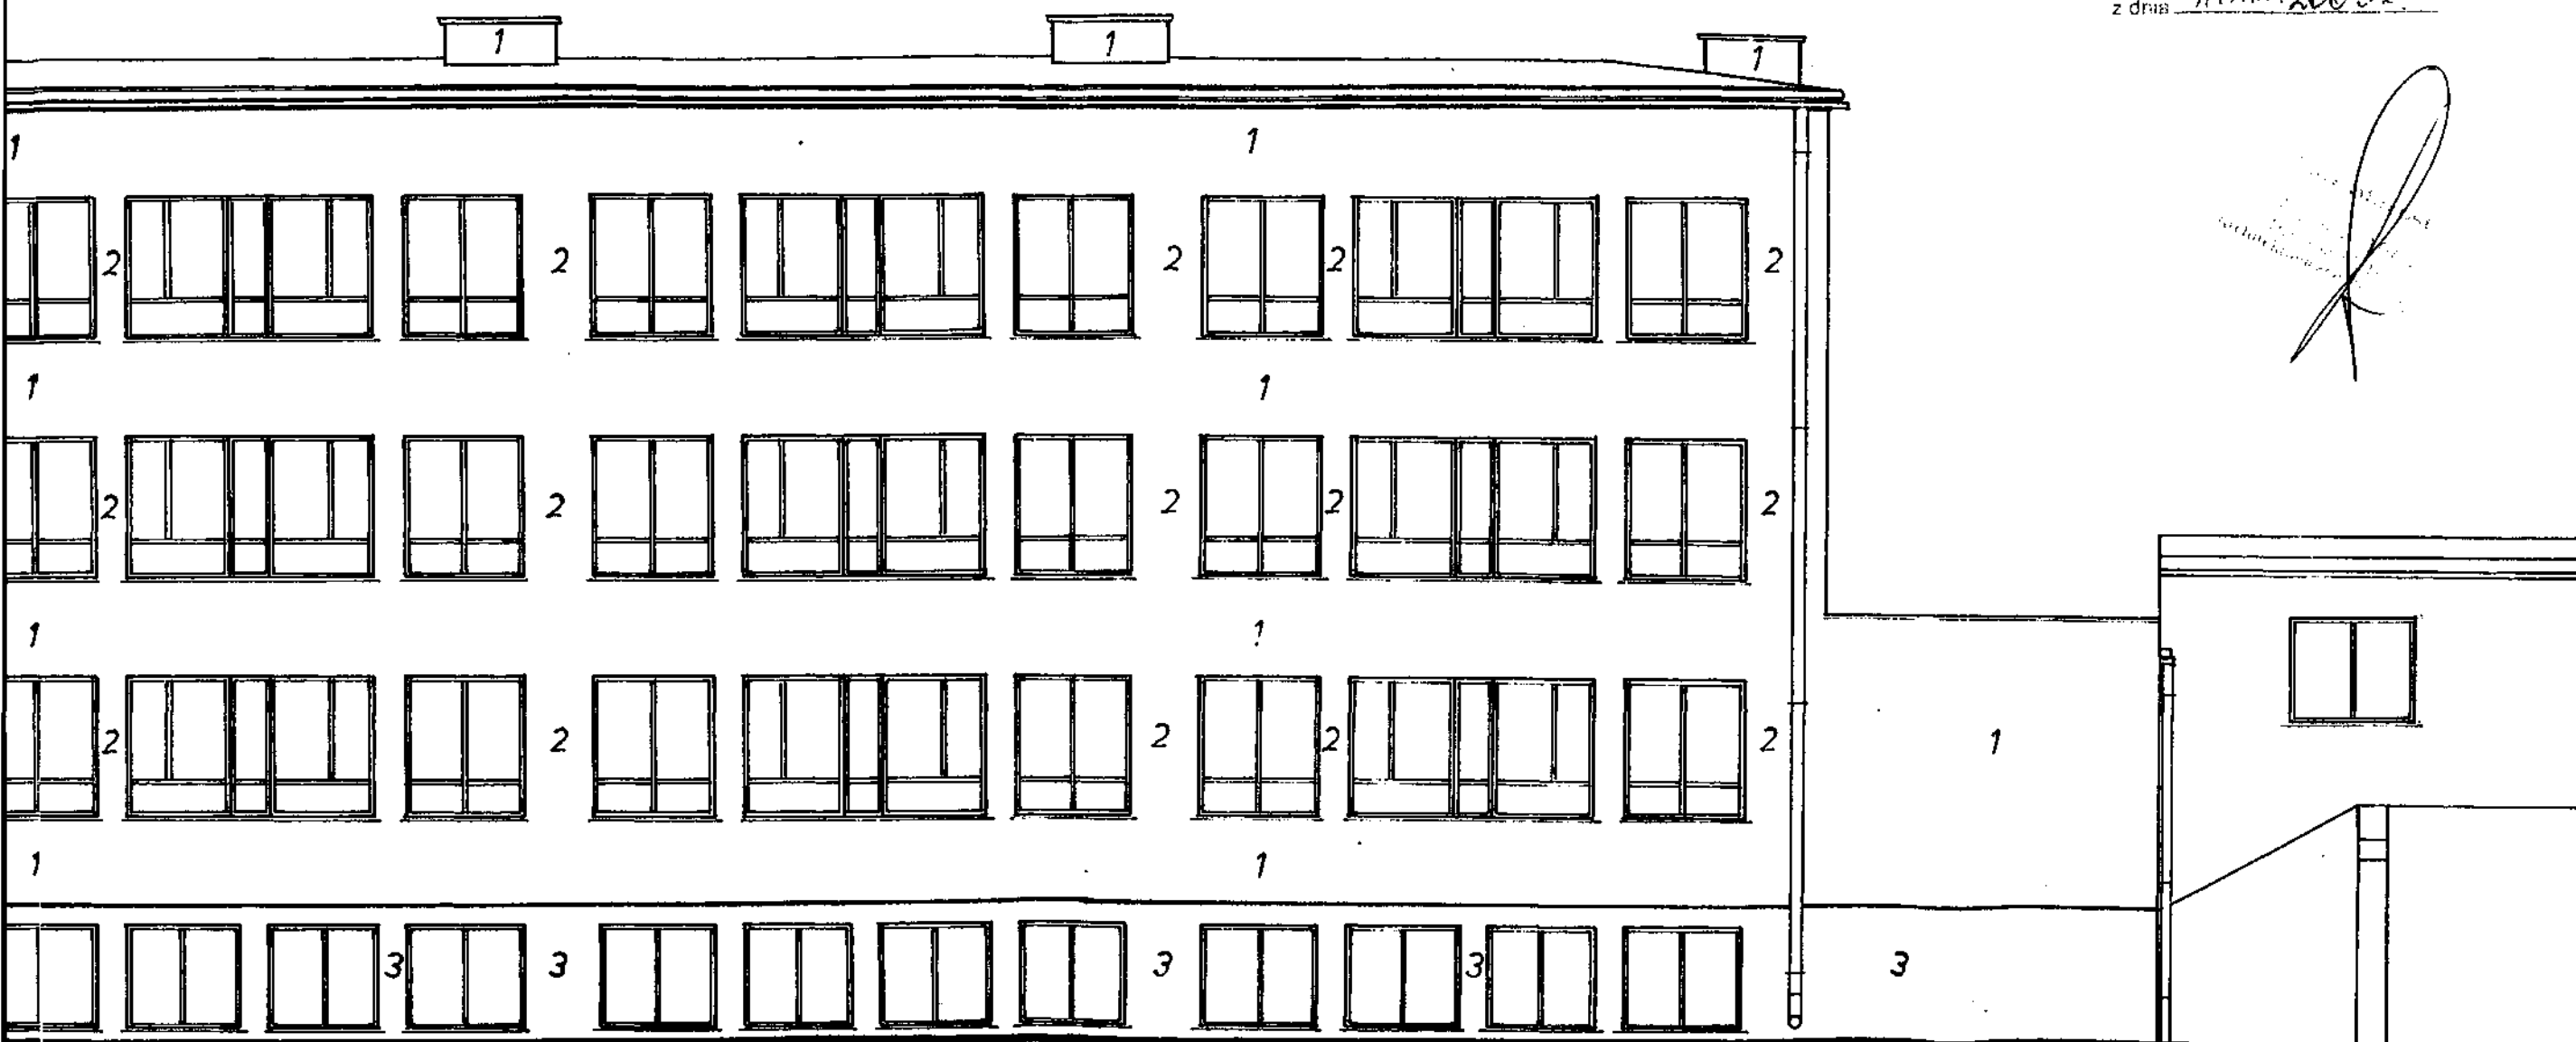

ELEWACJA WSCHODNIA 1:100

**KOLORYSTYKA ELEWACJI
 wg wzornika TERRANOVA**

1. 140 C

2. 120 A

3. 130 A

Temat	Projekt budowlany termomodernizacji Budynku Szkoły Podstawowej nr. 3 i Gimnazjum nr. 3		
Lokalizacja	Łowicz ul. Grunwaldzka		
Inwestor	Gmina Miasto Łowicz		
Nazwa rys.	Elewacja wschodnia budynku szkoły		
Projektant	mgr inż. Andrzej Churzyński	Podpis	
Skala	1:100		
	upr. bud. nr. 59/84 Sk-ce		
	Grudzień 2004 r.	Nr rys.	2.