


STAROSTA ŁOWICKI
ul. Stanisławskiego 30
99-400 Łowicz

Wycinek Mapy Ewidencyjnej
Zasadniczej
Miejscowości Bratkowice
skala 1:1000

Nr karc.: GGN.6642.2.647.2017

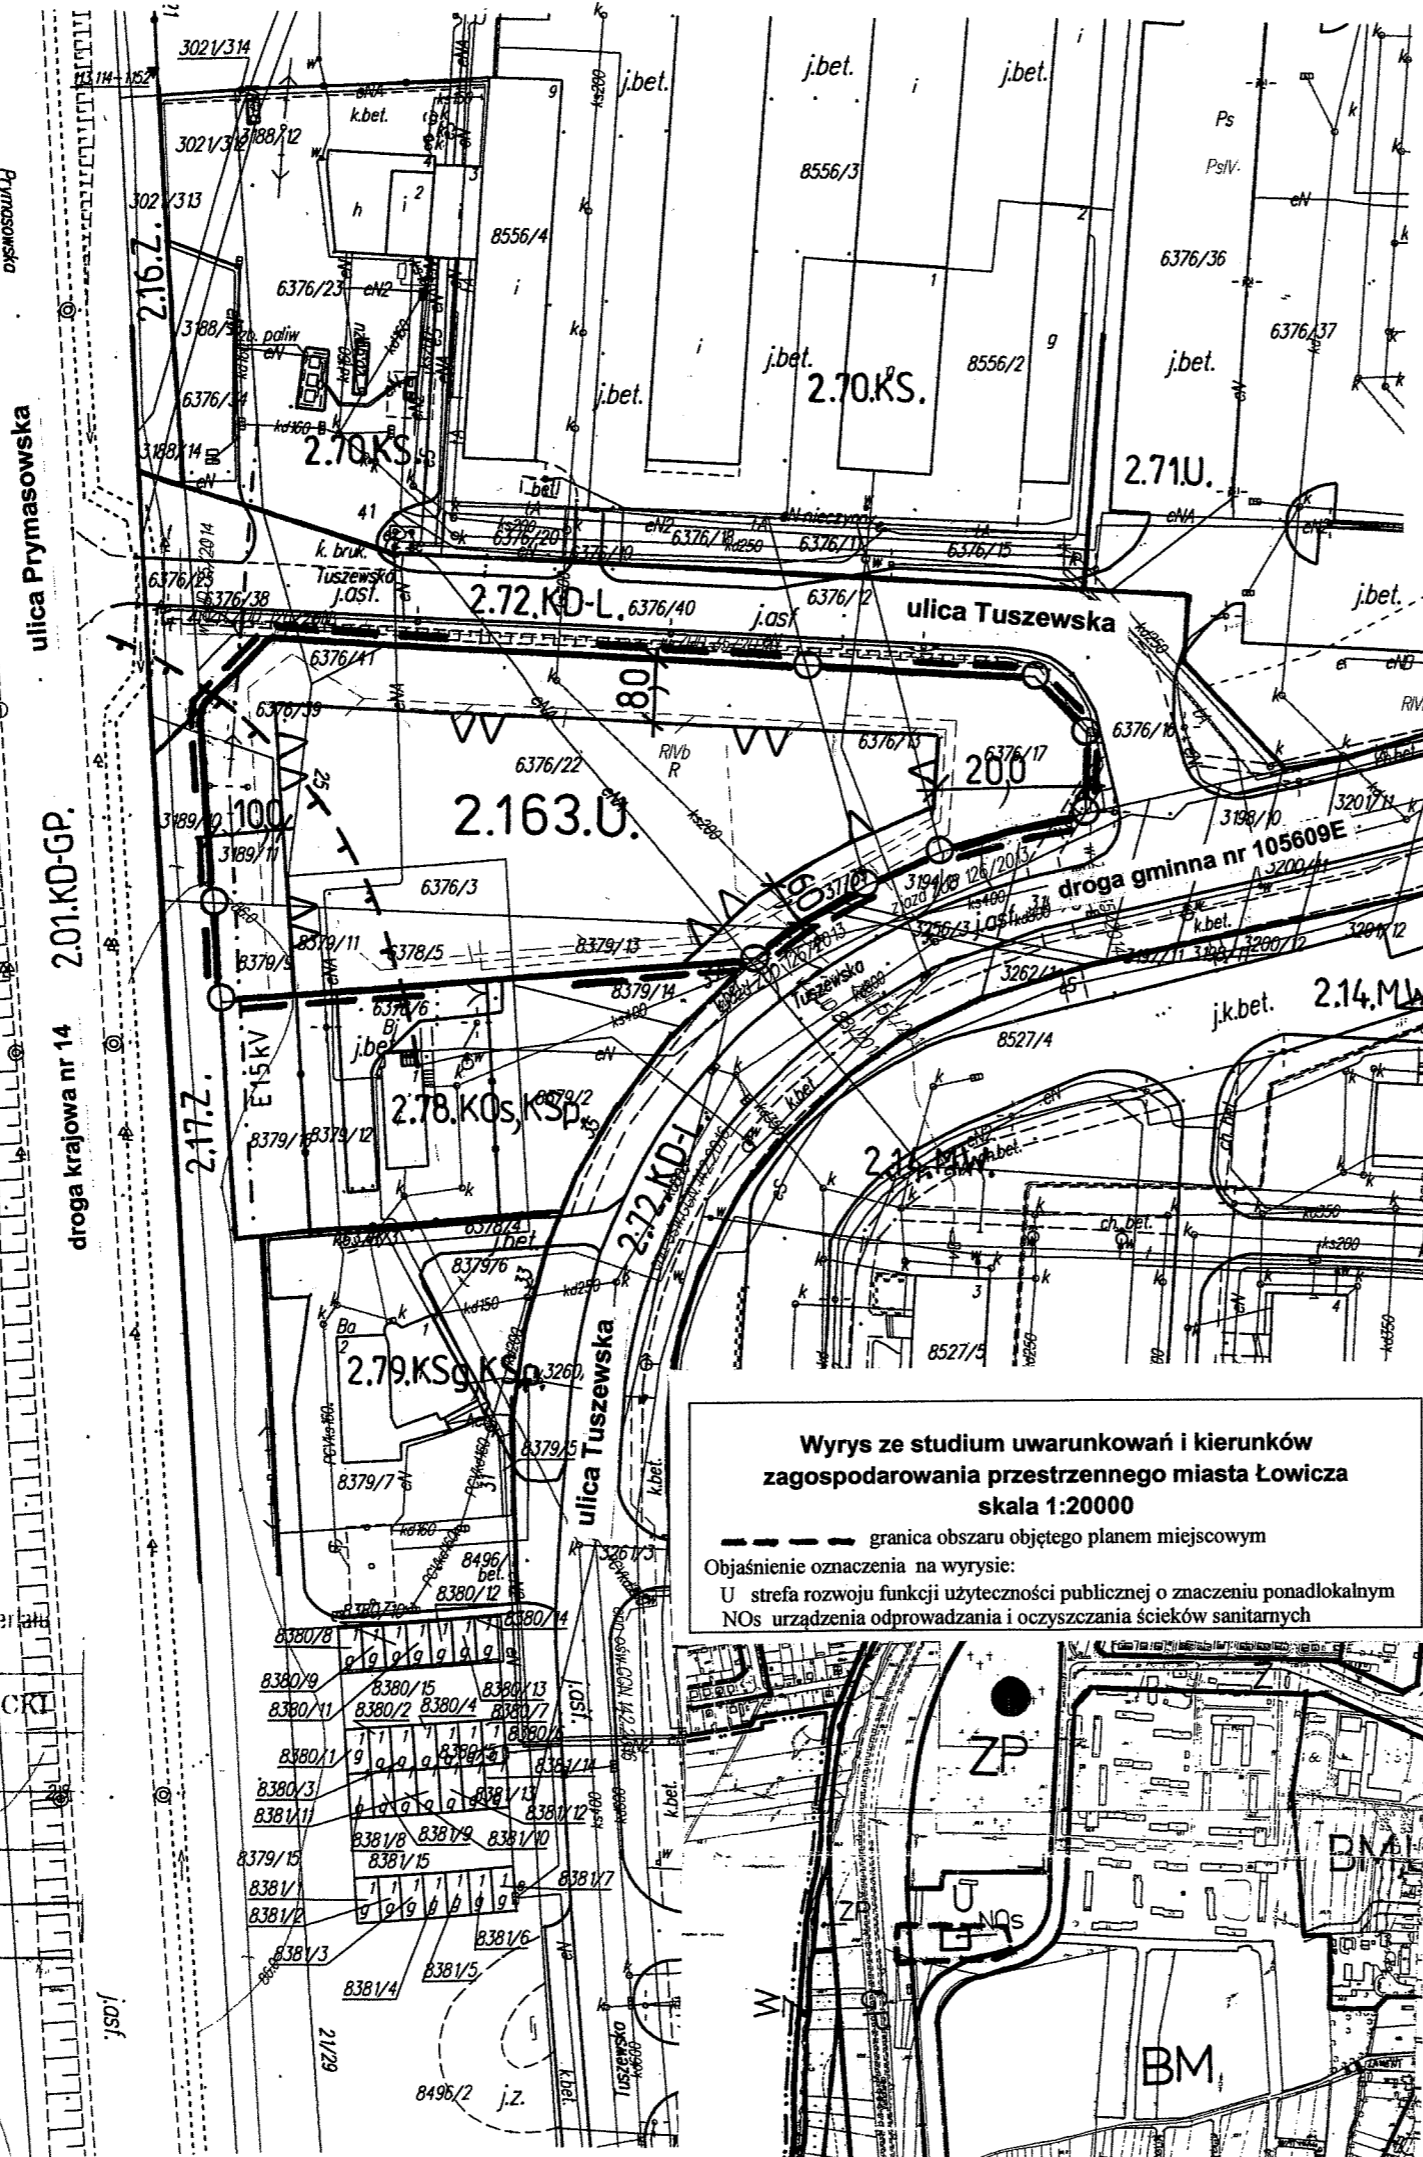

**MIEJSCOWY PLAN ZAGOSPODAROWANIA PRZESTRZENNEGO
MIASTA ŁOWICZA**

Obszar urbanistyczny Bratkowice
Fragment położony przy ulicy Tuszewskiej

Rysunek planu skala 1:1000 0 10 20 30 40

Załącznik Nr 1 do Uchwały Nr LVI/386/2018
Rady Miejskiej w Łowiczu z dnia 29 marca 2018 r.

**Wrys z studium uwarunkowań i kierunków
zagospodarowania przestrzennego miasta Łowicza
skala 1:20000**

--- granica obszaru objętego planem miejscowym

Objaśnienie oznaczenia na wrysie:
U strefa rozwoju funkcji użyteczności publicznej o znaczeniu ponadlokalnym
NOS urządzenie odprowadzania i oczyszczania ścieków sanitarnych

LEGENDA RYSUNKU PLANU

	linie rozgraniczające terenu o różnym przeznaczeniu lub różnych zasadach zagospodarowania, które są granicą obszaru objętego planem miejscowym
	punkty identyfikacyjne przebiegu linii rozgraniczających terenu o różnym przeznaczeniu lub różnych zasadach zagospodarowania
2.163.U.	teren określony symbolem cyfrowym i symbolem literowym dotyczącym przeznaczenia terenu
U	zabudowa usługowa
	nieprzekraczalne linie zabudowy
8,0	zwymerowanie linii zabudowy – w metrach
	granica obszaru ochrony stanowiska archeologicznego
E 15 kV	linia osiowa napowietrznej linii elektroenergetycznej 15 kV

**OBJAŚNIENIE OZNACZEŃ DOTYCZĄCYCH PRZEZNACZENIA
TERENÓW W OTOCZENIU OBSZARU PLANU MIEJSCOWEGO**

Oznaczenie	Przedmiot oznaczenia
KD-GP	drogi publiczne - główne ruchu przyspieszonego
KD-L	drogi publiczne - lokalne
KD-D	drogi publiczne - dojazdowe
MW	zabudowa mieszkaniowa wielorodzinna
U	zabudowa usługowa
KS	zabudowa obsługi komunikacji samochodowej
KSp	parkingi
KSg	zabudowa garażowa
Z	zieleni
KOs	obiekty infrastruktury technicznej - oczyszczanie ścieków

PRZEWODNICZĄCY RĄDY

Michał Trzoska

Poświadczam zgodność niniejszej kopii z treścią materiału państwowego zasobu geodezyjnego i kartograficznego

Organ prowadzący państwowy zasob geodezyjny i kartograficzny
STAROSTA ŁOWICKI
Nazwa materiału zasobu
dentyfikator ewidencyjny materiału zasobu P1005
Data wykonania kopii 3026 22. CZE. 2017 22
imię, nazwisko i podpis osoby reprezentującej organ

Z up. Starosty
Kryszyna Nowińska-Swieżkowska
Dyrektor Wydziału Geodezji, Katastru i Gospodarki Nieruchomościami
Geodeta Powiatowy