


Opis techniczny planowanych robót budowlanych

Przebudowa drogi w ul. Grunwaldzkiej w Łowiczu

działka nr ewid. 8142 – obręb nr 4 Korabka

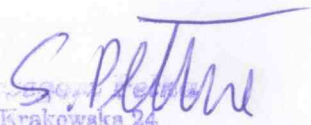

1. Zakres obejmuje wykonania utwardzenia nawierzchni z kostki betonowej gr. 6 lub 8 cm długość 10 m, szerokość 3,5 m. Roboty budowlane przewidują wykonanie utwardzenia terenu pod stację rowerową o łącznej powierzchni 35 m² zgodnie z projektem zagospodarowania.
2. roboty budowlane będą polegać na:
 - roboty ziemne – korytowanie
 - wykonanie podbudowy warstwa odcinająca z kruszywa naturalnego
 - wykonanie podbudowy z kruszywa łamanego 0-63 mm
 - wykonanie montażu obrzeża 8x20 cm na podsypce cementowo piaskowej
 - układanie nawierzchni z kostki betonowej gr. 6 cm na podsypce piaskowo-cementowej



Łowicz, ul. Iyrakowska 24
Up. pos. do kierowania i nadzorowania
robot bud. bez ograniczeń Nr 109/02/WŁ,
Up. bud. do projektowania w ograniczonym
zakresie nr. 05/91/Sk-ce

Łowicz sierpień 2018 r.


23x25 100501 10004.715172 89.64 89.65 89.72 89.86 89.89 89.98 90.08 90.10 90.11 90.12 91.00

PROJEKT TECHNICZNY	
Przebudowa drogi w ul. Grunwaldzkiej	
Projekt zagospodarowania	
Inwestor:	Gmina Miasto Łowicz, Pl. Stary Rynek 1, 99-400 Łowicz
Lokalizacja:	ul. Grunwaldzka
Nr ewid. działki:	8142
Tel. kontaktowy:	(0-46) 830-91-51
Opracował:	Data: 25.07.2018 r. <i>S. Płtuo</i>

Lokalizacja	
Przebudowa drogi w ul. Grunwaldzkiej	
Skala: 1:500	
Legenda	
	Obrzeża trawnikowe 8x30 cm
	Nawierzchnia z kostki betonowej
A-B-C-D	Obszar utwardzenia

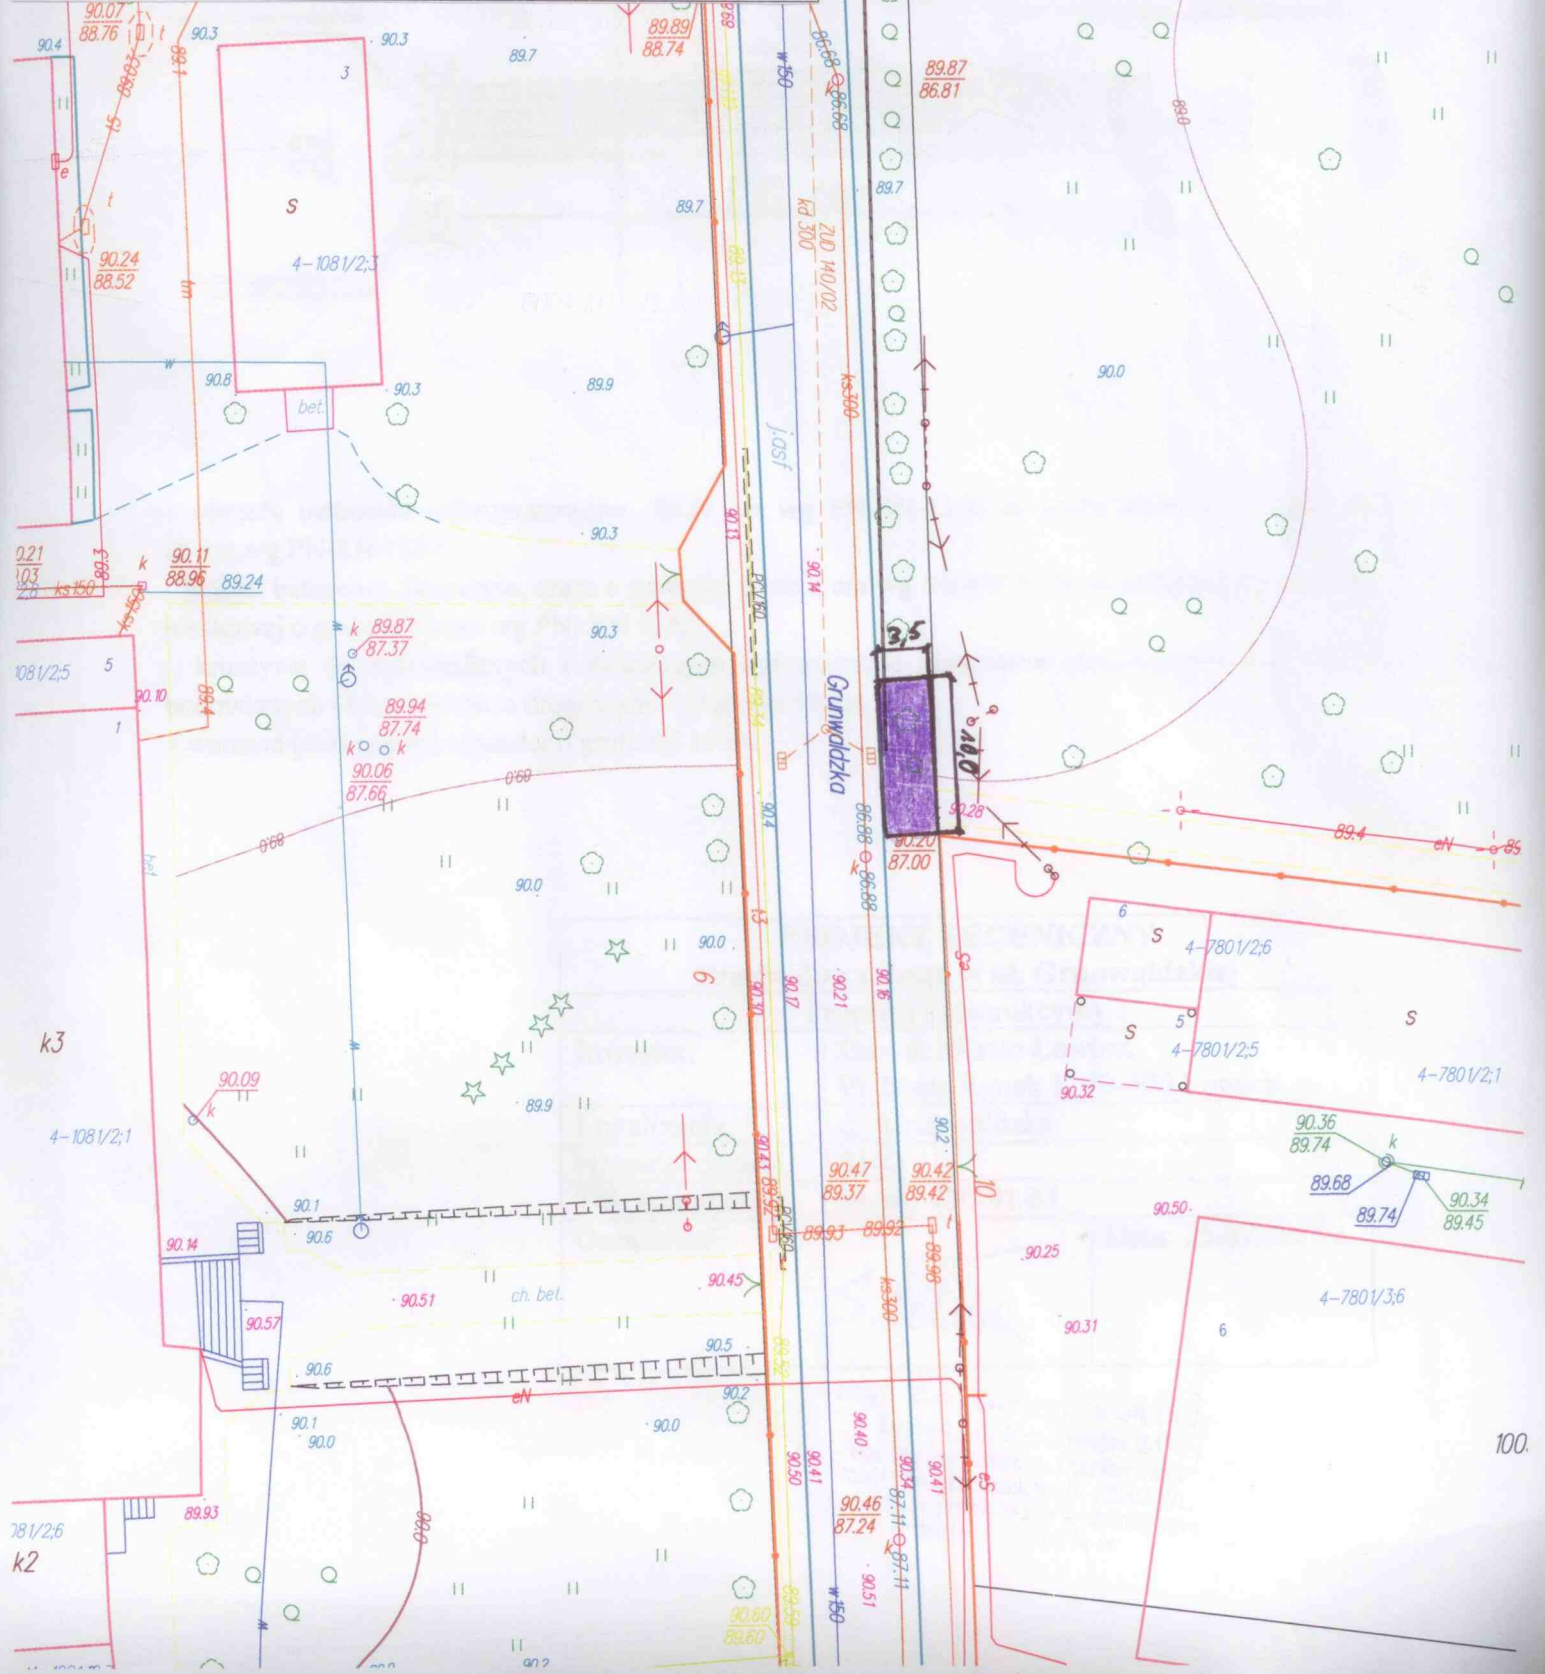

Przekrój konstrukcyjny stacja rowerów jednorzędowa

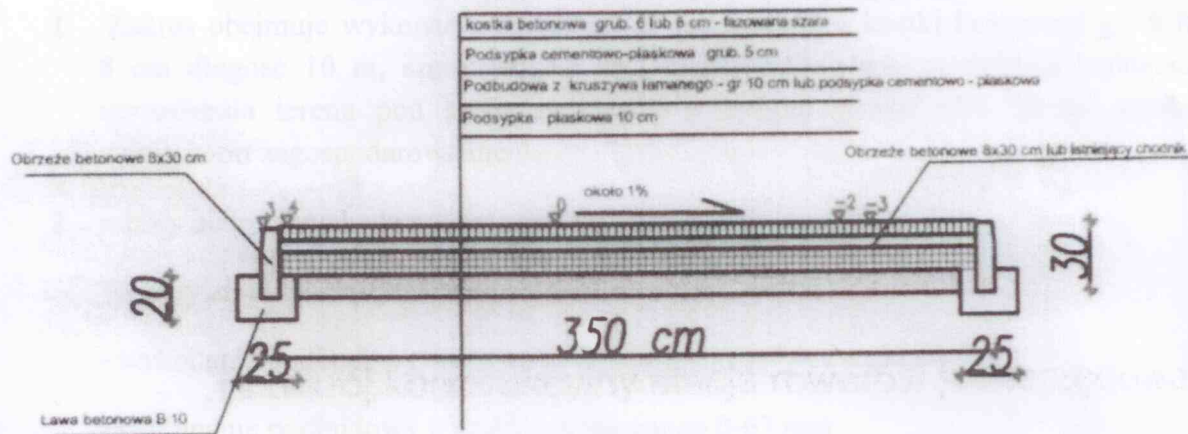

- obrzeże betonowe wibroprasowane 8x30 cm wg PN-EN-1340 na ławie betonowej o grubości 20 cm wg PN-EN 13242
- kostka betonowa, fazowana, szara o grubości 6 lub 8 cm wg PN-EN 1338 na podsypce cementowo-piaskowej o grubości 5 cm wg PN-EN 1342
- kruszywa do niezwiązanych i związanych hydraulicznie materiałów stosowanych w obiektach budowlanych i budownictwie drogowym o grubości 10 cm
- warstwa podsypkowa z piasku o grubości 10cm.

PROJEKT TECHNICZNY	
Przebudowa drogi w ul. Grunwaldzkiej	
Przekrój konstrukcyjny 1	
Inwestor:	Gmina Miasto Łowicz, Pl. Stary Rynek 1, 99-400 Łowicz
Lokalizacja:	ul. Grunwaldzka
Nr ewid. działki:	8142
Tel. kontaktowy:	(0-46) 830-91-51
Opracował:	<i>S. Petrus</i>
	Data: 25.07.2018 r.

mgr inż. Grzegorz Lewicki
 Łowicz, ul. Krakowska 24
 Upr. bud. do kierowania i nadzorowania
 robót bud. bez ograniczeń Nr 109/02/WŁ,
 Upr. bud. do projektowania w ograniczonym
 zakresie 15.25/91/Sk-ee