

Opis techniczny planowanych robót budowlanych

Utwardzenie działki nr 8503 w Łowiczu

działka nr ewid. 8503 – obręb nr 2 Bratkowice

1. Zakres obejmuje wykonania utwardzenia nawierzchni z kostki betonowej gr. 6 lub 8 cm długość 6,0 m, szerokość 5,0 m. Roboty budowlane przewidują wykonanie utwardzenia terenu pod stację rowerową o łącznej powierzchni 30 m² zgodnie z projektem zagospodarowania.
2. Roboty budowlane będą polegać na:
 - roboty ziemne – korytowanie
 - wykonanie podbudowy warstwa odcinająca z kruszywa naturalnego
 - wykonanie podbudowy z kruszywa łamanego 0-63 mm
 - wykonanie montażu obrzeża 8x20 cm na podsypce cementowo piaskowej
 - układanie nawierzchni z kostki betonowej gr. 6 cm na podsypce piaskowo-cementowej

Łowicz lipiec 2018 r.


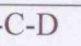
PROJEKT TECHNICZNY
Przebudowa drogi w ul. Medycznej


Projekt zagospodarowania

Investor:	Gmina Miasto Łowicz, Pl. Stary Rynek 1, 99-400 Łowicz
Lokalizacja:	ul. Medyczna
Nr ewid. działki:	8503
Tel. kontaktowy:	(0-46) 830-91-51
Opracował:	Data: 25.07.2018 r.

Lokalizacja
 Przebudowa drogi w ul. Medycznej

Skala: 1:500

Legenda	
	Obrzeża trawnikowe 8x30 cm
	Nawierzchnia z kostki betonowej
A-B-C-D	Obszar utwardzenia

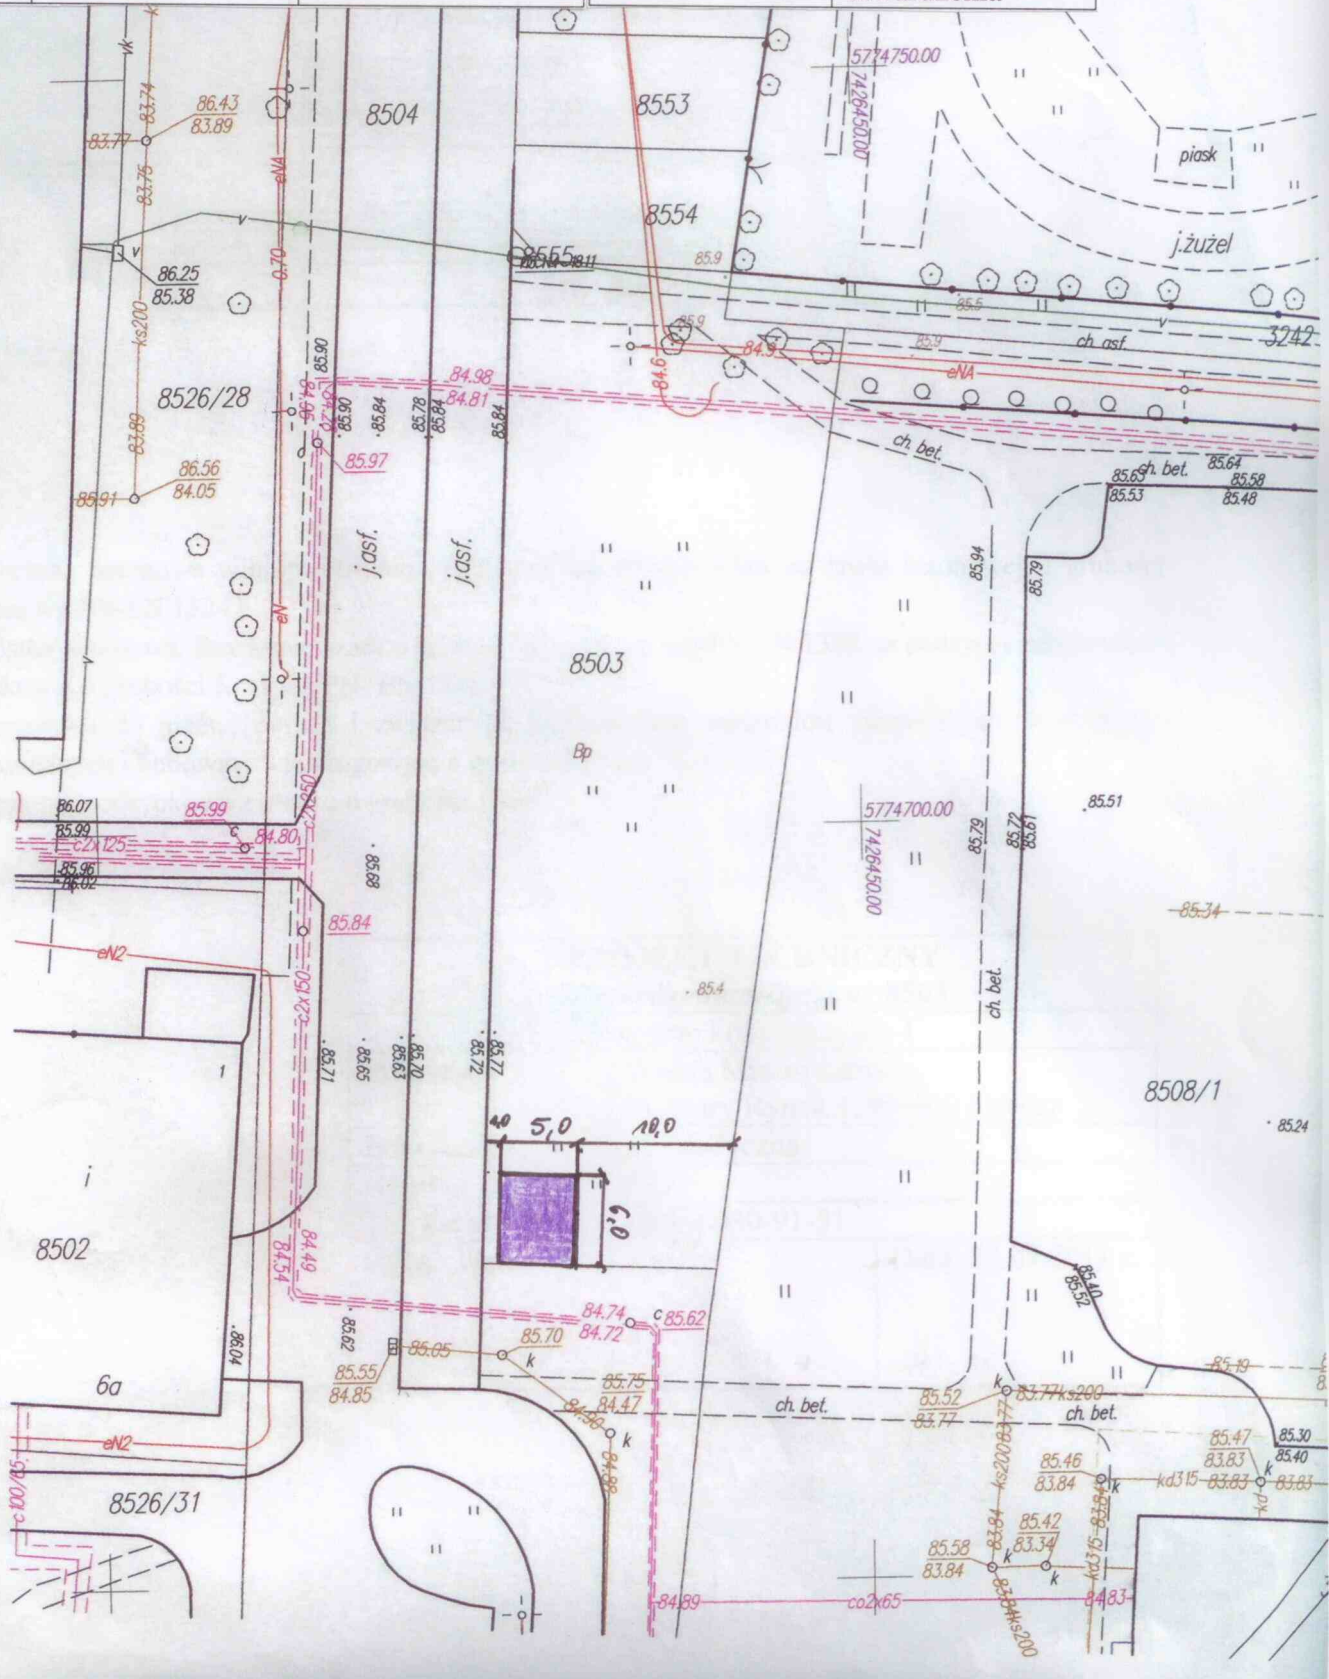


Opis techniczny planowanych robót budowlanych

Utwardzenie działki nr 8503 w Łowiczu

działka nr ewid. 8503 – obręb nr 2 Brzezany

1. Zakres robót obejmuje wykonanie utwardzenia nawierzchni z kostki betonowej 6 lub 8 cm na podsypce cementowo-piaskowej 5,0 cm. Roboty budowlane przewidziane wykonanie

Przekrój konstrukcyjny stacja rowerów dwurzędowa

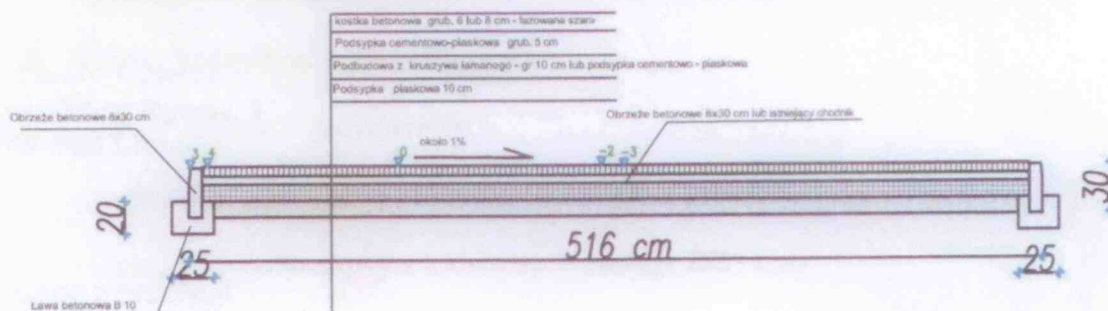

- obrzeże betonowe wibroprasowane 8x30 cm wg PN-EN-1340 na ławie betonowej o grubości 20 cm wg PN-EN 13242
- kostka betonowa, fazowana, szara o grubości 6 lub 8 cm wg PN-EN 1338 na podsypce cementowo-piaskowej o grubości 5 cm wg PN- EN 1342
- kruszywa do niezwiązanych i związanych hydraulicznie materiałów stosowanych w obiektach budowlanych i budownictwie drogowym o grubości 10 cm
- warstwa podsypkowa z piasku o grubości 10cm.

PROJEKT TECHNICZNY	
Utwardzenie działki nr 8503	
Przekrój konstrukcyjny 1	
Inwestor:	Gmina Miasto Łowicz, Pl. Stary Rynek 1, 99-400 Łowicz
Lokalizacja:	ul. Medyczna
Nr ewid. działki:	8503
Tel. kontaktowy:	(0-46) 830-91-51
Opracował:	Data: 25.07.2018 r.