

419
171
Łowicz, dnia 25.07.2018 r.
(miejsowość i data)

Starostwo Powiatowe
w Łowiczu
(nr rejestru organu administracji architektoniczno-budowlanej)

WPLYNEŁO

2018 -07- 25

Nr
Ilość załączników
Podpis

ZGŁOSZENIE

zamiaru wykonania przebudowy drogi
Starostwo Powiatowe w Łowiczu
Wydział Architektoniczno- Budowlany

Inwestor : **Gmina Miasto Łowicz**
(imię i nazwisko lub nazwa instytucji) (telefon kontaktowy)
Pl. Stary Rynek 1, 99-400 Łowicz
(adres zamieszkania)

na podstawie **art. 29 ust. 2 pkt. 12** oraz **art. 30 ust. 1 i 2** ustawy z dnia 7 lipca 1994 roku - Prawo budowlane (Dz.U. z 2013 r. poz.1409 tj. z późn. zm.) zgłaszam zamiar wykonania przebudowy: drogi w ulicy Kaliskiej w Łowiczu w istniejącym pasie drogowym.

(rodzaj obiektu budowlanego)

zlokalizowanego na działce o nr ewid. 3023 położonej w Łowiczu przy ulicy Kaliskiej gm. Miasto Łowicz

Zakres przebudowy i sposób wykonania robót:
Zgodnie z załącznikiem

Przewidywany termin rozpoczęcia robót 16.08.2018 r.
(nie wcześniej, niż w terminie 30 dni od dnia doręczenia zgłoszenia)

BURMISTRZ

Krzysztof Jan Kaliński

(podpis inwestora lub osoby przez niego upoważnionej)

Do wniosku dołączam :

- 1) Oświadczenie o posiadanych prawach do dysponowania nieruchomością na cele budowlane,
- 2) Załącznik opis zakresu robót

Opis techniczny planowanych robót budowlanych

Przebudowa drogi w ul. Kaliskiej w Łowiczu

działka nr ewid. 3023 – obręb nr 9 Zielkówka


1. Zakres obejmuje wykonania utwardzenia nawierzchni z kostki betonowej gr. 6 lub 8 cm długość 12 m, szerokość 2,5 m. Roboty budowlane przewidują wykonanie utwardzenia terenu pod chodnik powierzchni 30 m² zgodnie z projektem zagospodarowania a także budowę zatoki parkingowej o powierzchni 83,6 m² wraz z chodnikiem na powierzchni 45,75 m²
2. roboty budowlane będą polegać pod chodnik na:
 - roboty ziemne – korytowanie
 - wykonanie podbudowy warstwa odcinająca z kruszywa naturalnego
 - wykonanie podbudowy z kruszywa łamanego 0-63 mm
 - wykonanie montażu obrzeża 8x20 cm na podsypce cementowo piaskowej
 - układanie nawierzchni z kostki betonowej gr. 6 cm na podsypce piaskowo-cementowej
3. roboty budowlane będą polegać pod zatokę na:
 - roboty ziemne – korytowanie
 - wykonanie podbudowy warstwa odcinająca z kruszywa naturalnego
 - wykonanie podbudowy z kruszywa łamanego 0-63 mm
 - wykonanie montażu krawężnika betonowego na ławie betonowej
 - układanie nawierzchni z kostki betonowej gr. 8 cm na podsypce piaskowo-cementowej na zatoce parkingowej i kostki betonowej gr 6 cm na chodniku.

Łowicz lipiec 2018 r.

NACZELNIK WYDZIAŁU

S. Pelka
mgr inż. Grzegorz Pelka


mgr inż. Grzegorz Pelka
Łowicz, ul. Krakowska 24
Upr. bud. do kierowania i nadzorowania
robót bud. bez ograniczeń Nr 109/02/WŁ.,
upr. bud. do projektowania w ograniczonym
zakresie Nr 25/91/Sk-ss

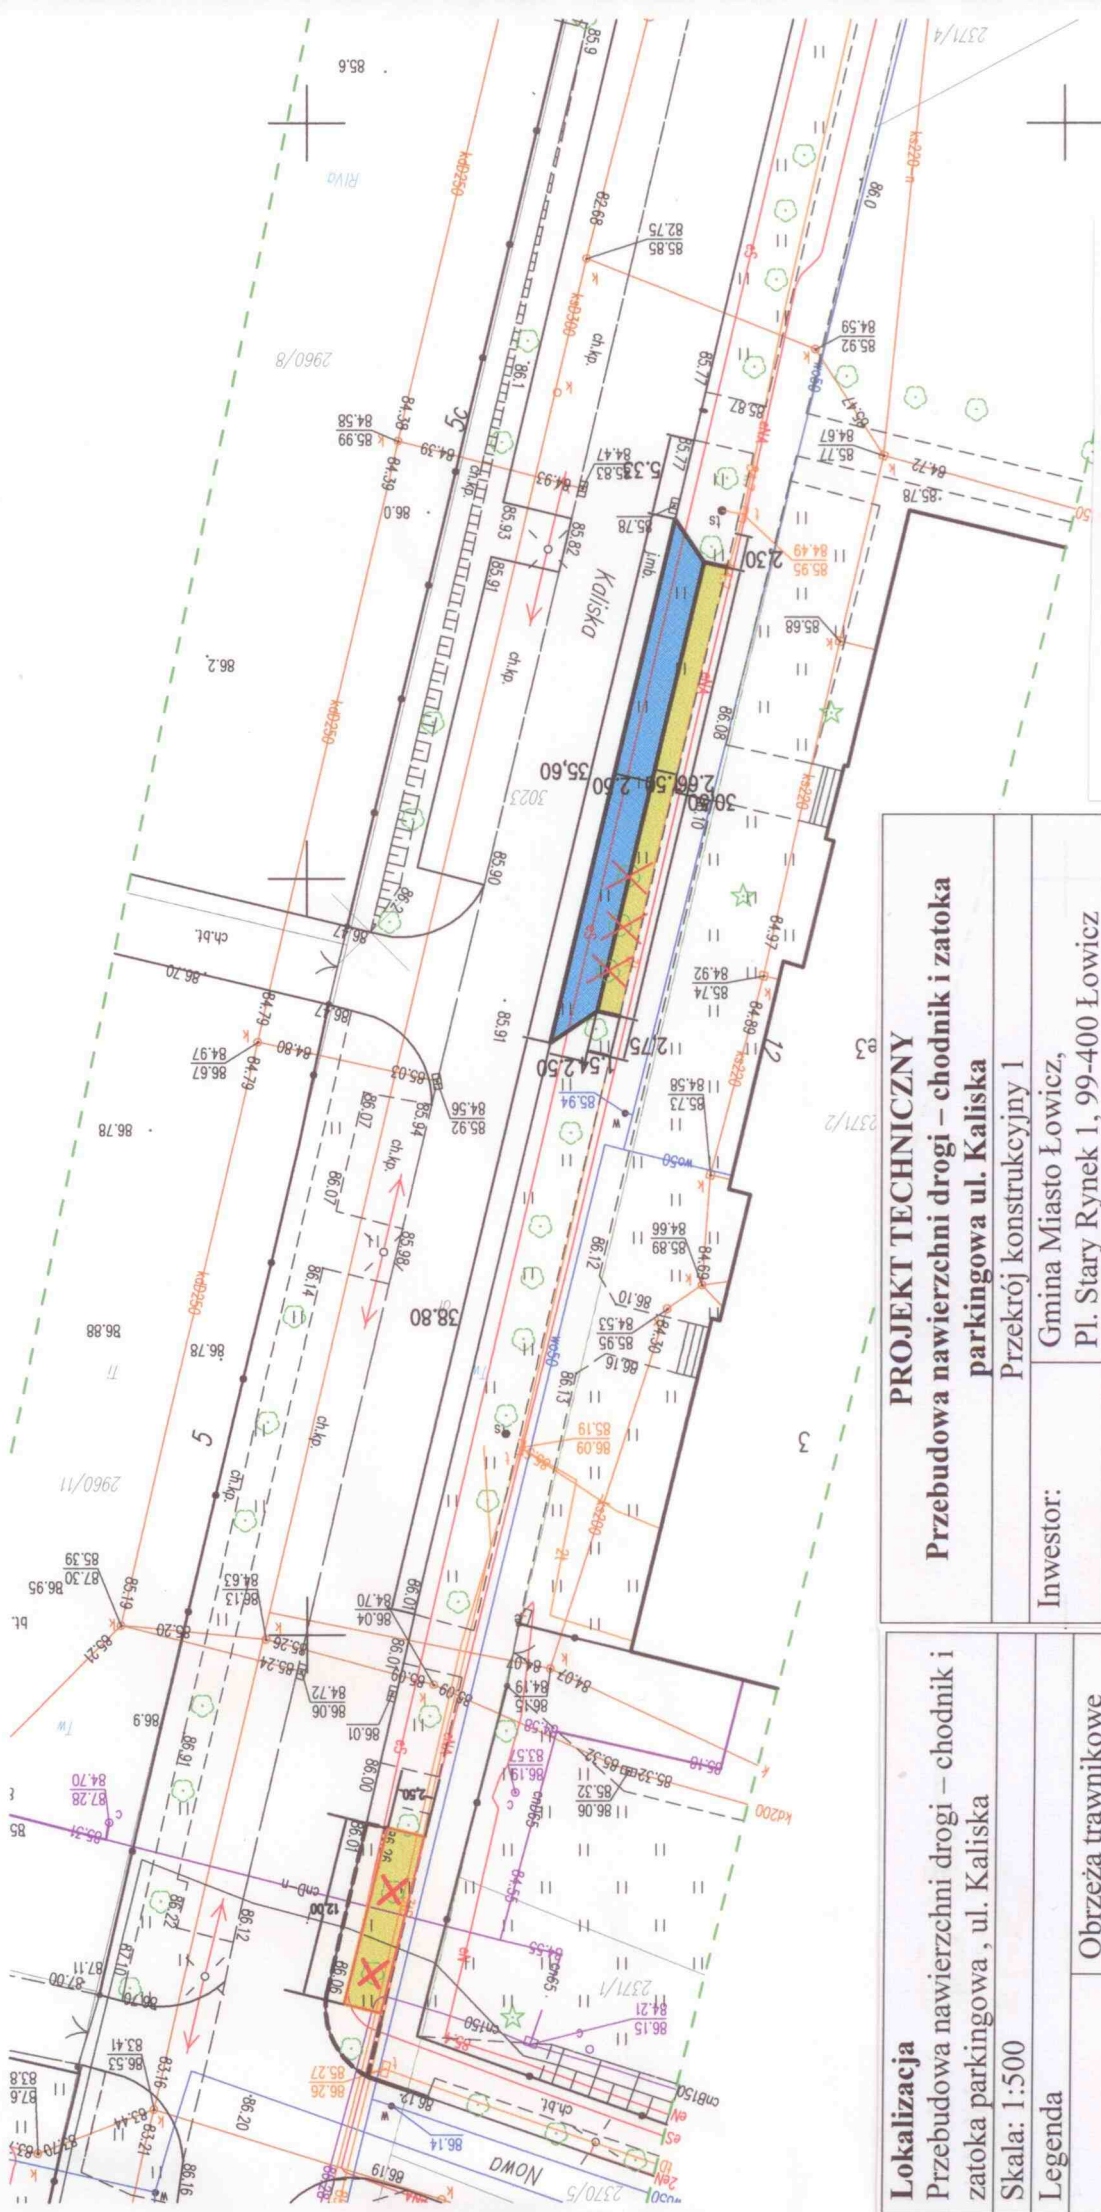


Lokalizacja Przebudowa nawierzchni drogi – chodnik i zatoka parkingowa, ul. Kaliska Skala: 1:500	Obraneża trawnikowe 8x30 cm Nawierzchnia z kostki betonowej Nawierzchnia z kostki betonowej behaton	Obszar utwardzenia
	Obraneża trawnikowe 8x30 cm Nawierzchnia z kostki betonowej Nawierzchnia z kostki betonowej behaton	
PROJEKT TECHNICZNY Przebudowa nawierzchni drogi – chodnik i zatoka parkingowa ul. Kaliska Przekrój konstrukcyjny 1		
Inwestor:	Gmina Miasto Łowicz, Pl. Stary Rynek 1, 99-400 Łowicz	
Lokalizacja:	ul. Kaliska	
Nr ewid. działki:	3023	
Tel. kontaktowy:	(0-46) 830-91-51	
Opracował:	S. Bella	
		Data: 25.07.2018 r.

X Drzewa do usunięcia

Przekrój konstrukcyjny

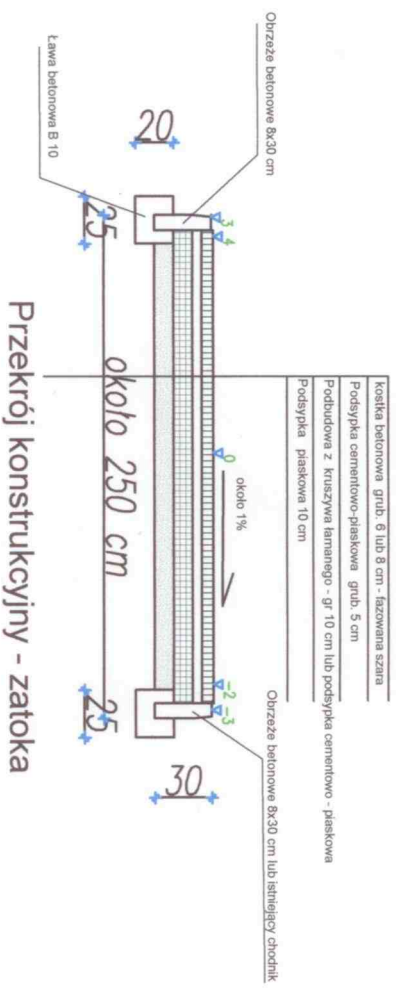

Przekrój konstrukcyjny - zatoka

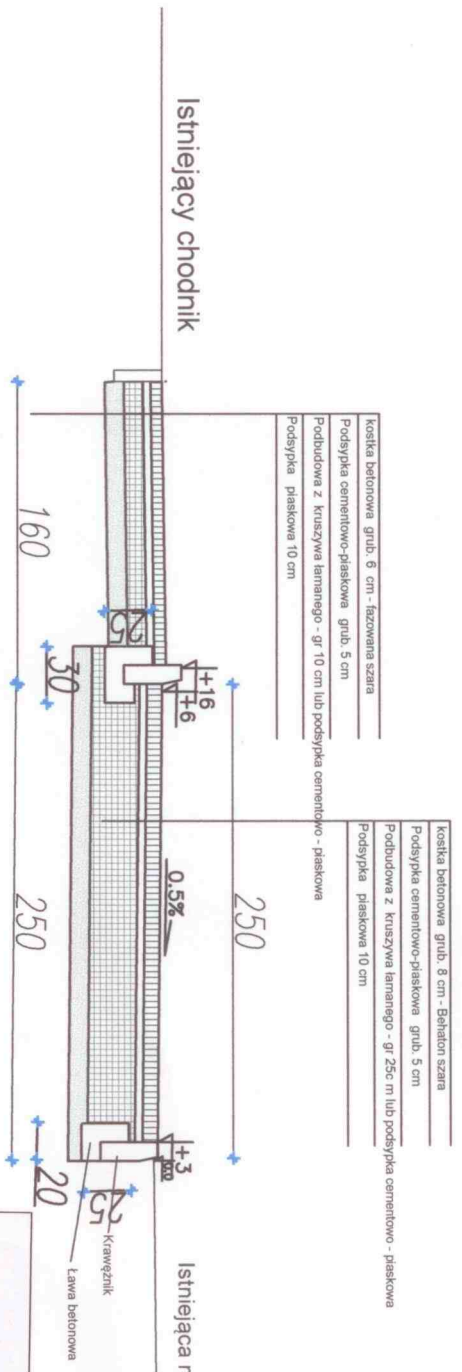

Zakres prac przy chodniku

- koszka betonowa grub. 6 cm - fazowana szara
- Podsyпка cementowo-пłaskowa grub. 5 cm
- Podbudowa z kruszywa łamanego - gr 10 cm lub podsyпка cementowo - płaskowa
- Podsyпка płaskowa 10 cm
- Ochronowanie obrzeźże betonowe na ławie betonowej

Zakres prac przy zatoczce

- koszka betonowa grub. 8 cm - fazowana szara
- Podsyпка cementowo-пłaskowa grub. 5 cm
- Podbudowa z kruszywa łamanego lub podsyпка cementowo - płaskowej 25 cm
- Podsyпка płaskowa 10 cm
- Krawężnik betonowe na ławie betonowej o wym 20/30x25 cm B-15. Przy jazdзи obrzeźżony na 2-3 cm. pomiędzy zatoką a chodnikiem wysłający na 10 cm.

PROJEKT TECHNICZNY	
Przebudowa nawierzchni drogi – chodnik i zatoka parkingowa ul. Kaliska	
Projekt zagospodarowania	
Investor:	Gmina Miasto Łowicz, Pl. Stary Rynek 1, 99-400 Łowicz
Lokalizacja:	ul. Kaliska
Nr ewid. działki:	3023
Tel. kontaktowy:	(0-46) 830-91-51
Opracował:	S. Pella
Data:	25.07.2018 r.