


PRZEKRÓJ B - B

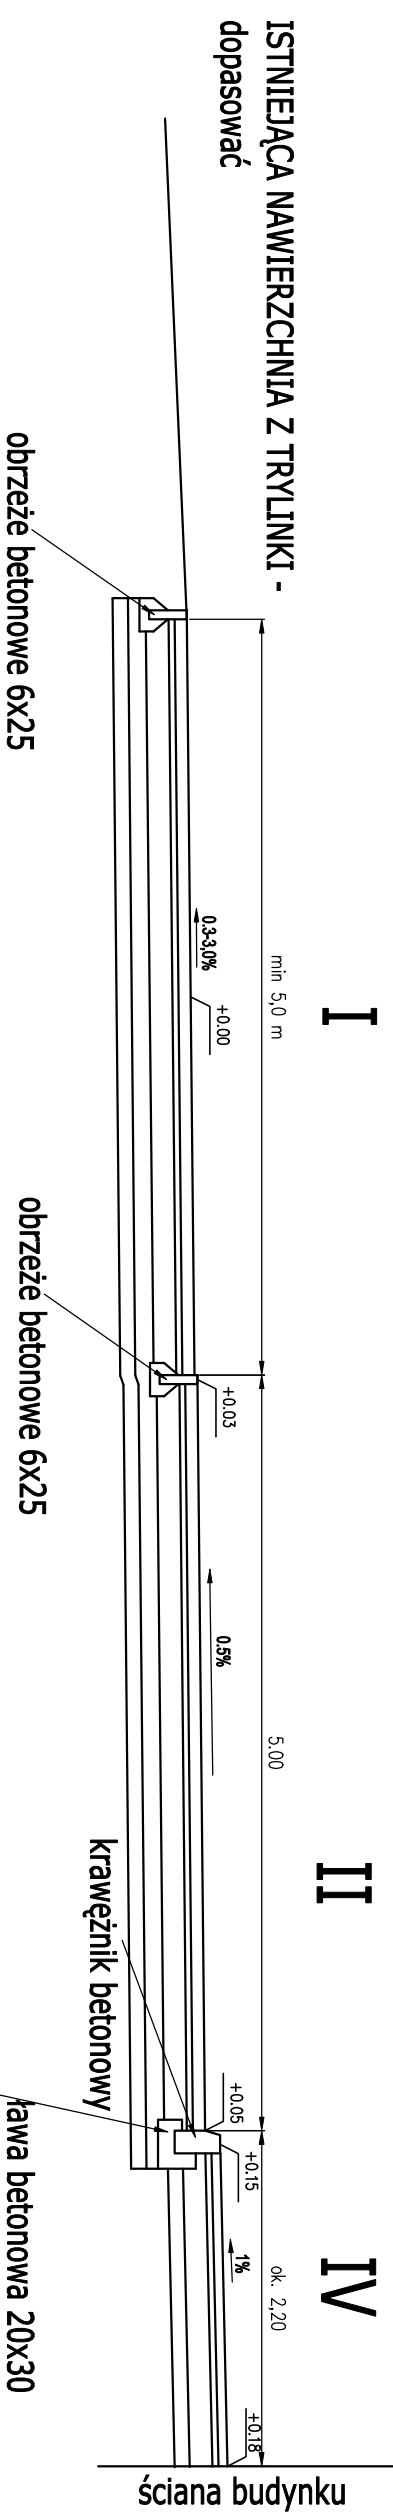

**I**

kostka betonowa szara Behaton gr 8 cm
podsyпка cementowa gr 4 cm
podbudowa - kruszywo łamane gr 15 cm
stabilizacja betonowa - 5 MPa gr 12 cm
piasek średnioziarnisty gr 10 cm

**II**

kostka betonowa grafit holand gr 8 cm
podsyпка cementowa gr 4 cm
podbudowa - kruszywo łamane gr 15 cm
stabilizacja betonowa - 5 MPa gr 12 cm
piasek średnioziarnisty gr 10 cm

**III**

kostka betonowa czerwona holand gr 8 cm
podsyпка cementowa gr 4 cm
podbudowa - kruszywo łamane gr 15 cm
stabilizacja betonowa - 5 MPa gr 12 cm
piasek średnioziarnisty gr 10 cm

**IV**

kostka betonowa czerwona gr 6 cm
podsyпка cementowa gr 4 cm
podbudowa - kruszywo łamane gr 15 cm
piasek średnioziarnisty gr 10 cm

INWESTOR :	Gmina Miasto Łowicz ul. Stary Rynek 1 ; 99 - 400 Łowicz
NAZWA ZADANIA INWES.:	<b>Przebudowa ul. Nowej</b>
ADRES BUDOWY :	<b>Łowicz ul. Nowa-ul. Akademicka obręb ew. Śródmieście jednostka ew. miasto Łowicz</b>
NAZWA RYSUNKU :	<b>PRZEKRÓJ A - A i B - B</b>
OPRACOWAL. :	<b>Jerzy Cichal</b>
podpis	Skala: 1:50 Nr Rys : <b>3</b>