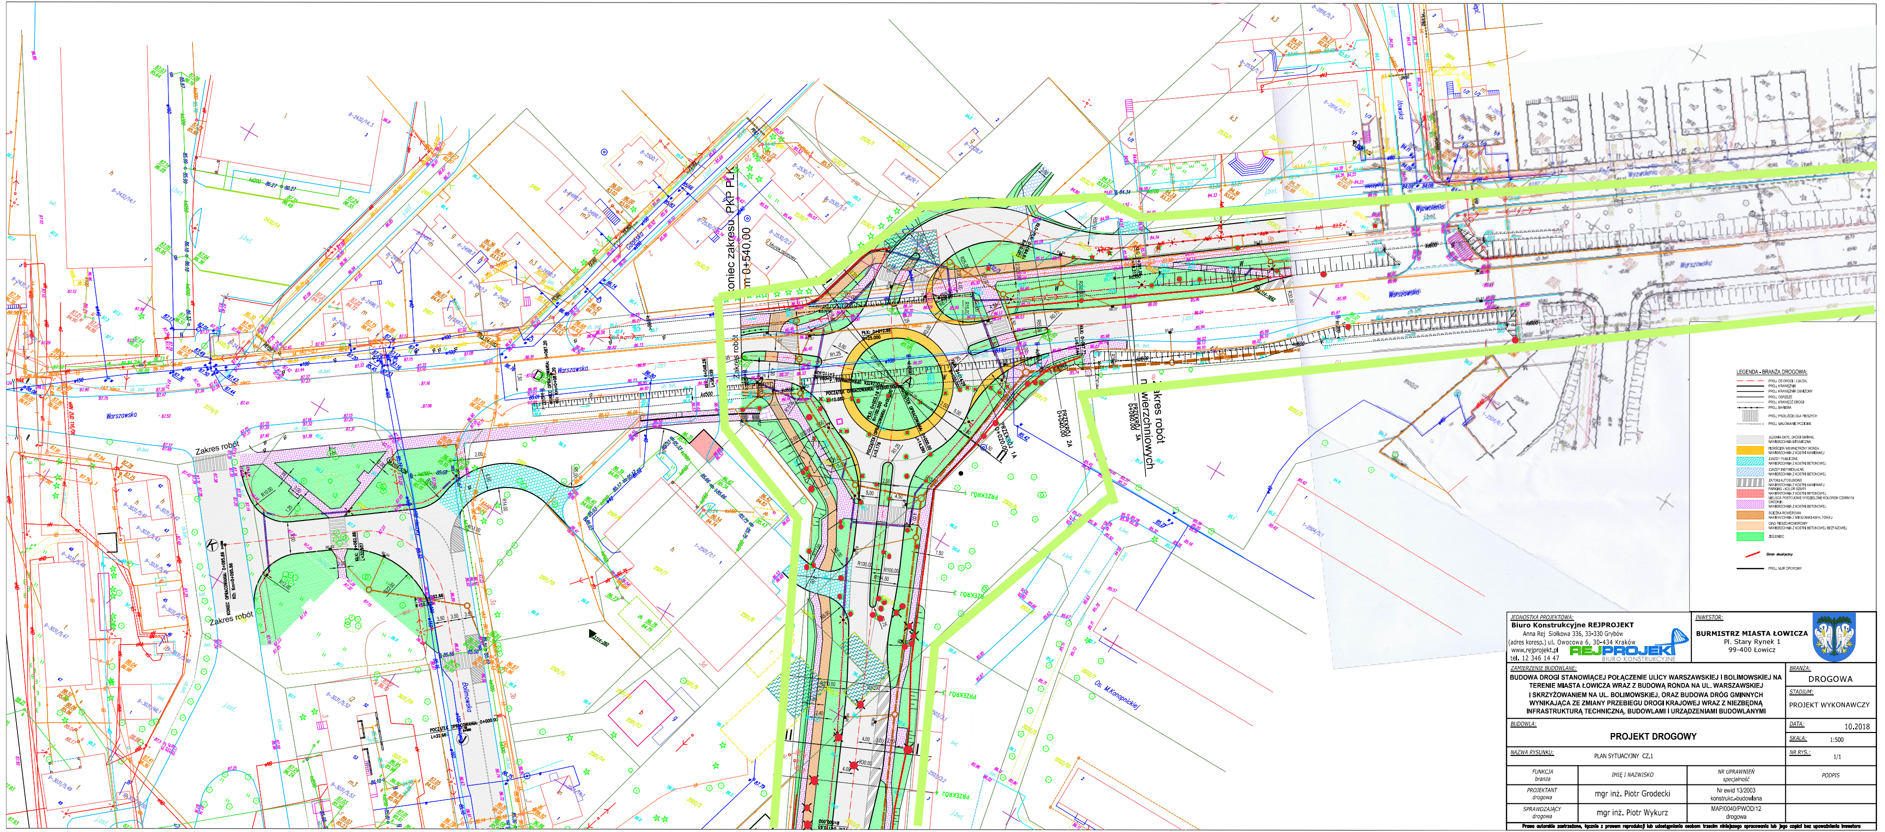

LEGENDA - BRANŻA DROGOWA:

— · —	PROJ. OŚ DROGI / ZJAZDU
—	PROJ. KRAWĘŻNIK
- - -	PROJ. KRAWĘŻNIK OBNIŻONY
- - -	PROJ. OBRZEŻE
- - -	PROJ. KRAWĘDŹ DROGI
—•—•—	PROJ. BARIERA
▥	PROJ. PRZEJŚCIE DLA PIESZYCH
- - -	PROJ. MALOWANIE POZIOME
▨	JEZDNIA DK70, DROGI GMINNE, NAWIERZCHNIA BITUMICZNA
🟨	PIERŚCIEŃ WEWNĘTRZNY RONDA NAWIERZCHNIA Z KOSTKI KAMIENNEJ
▩	ZJAZDY PUBLICZNE NAWIERZCHNIA Z KOSTKI BETONOWEJ
▩	ZJAZDY INDYWIDUALNE NAWIERZCHNIA Z KOSTKI BETONOWEJ
▥	ZATOKI AUTOBUSOWE NAWIERZCHNIA Z KOSTKI KAMIENNEJ
🟥	PARKING - KOLOR SZARY NAWIERZCHNIA Z KOSTKI BETONOWEJ MIEJSCA POSTOJOWE WYDZIELONE KOLOREM CZARNYM
🟪	CHODNIK NAWIERZCHNIA Z KOSTKI BETONOWEJ
🟧	ŚCIEŻKA ROWEROWA NAWIERZCHNIA Z MIESZANKI ASFALTOWEJ
🟧	CIĄG PIESZO-ROWEROWY NAWIERZCHNIA Z KOSTKI BETONOWEJ BEZFAZOWEJ
🟩	ZIELENIEC
—	*Ekran akustyczny*
—	PROJ. MUR OPOROWY

JEDNOSTKA PROJEKTOWA:

Biuro Konstrukcyjne REJPROJEKT
Anna Rej Siołkowa 336, 33-330 Grybów
(adres koresp.) ul. Owocowa 6, 30-434 Kraków
www.rejprojekt.pl
tel. 12 346 14 47
REJPROJEKT BIURO KONSTRUKCYJNE

INWESTOR:

BURMISTRZ MIASTA ŁOWICZA
Pl. Stary Rynek 1
99-400 Łowicz

ZAMIERZENIE BUDOWLANE:

BUDOWA DROGI STANOWIĄCEJ POŁĄCZENIE ULICY WARSZAWSKIEJ I BOLIMOWSKIEJ NA TERENIE MIASTA ŁOWICZA WRAZ Z BUDOWĄ RONDA NA UL. WARSZAWSKIEJ I SKRZYŻOWANIEM NA UL. BOLIMOWSKIEJ, ORAZ BUDOWA DRÓG GMINNYCH WYNIKAJĄCA ZE ZMIANY PRZEBIEGU DROGI KRAJOWEJ WRAZ Z NIEZBĘDNĄ INFRASTRUKTURĄ TECHNICZNĄ, BUDOWLAMI I URZĄDZENIAMI BUDOWLANYMI

BRANŻA: DROGOWA

STADIUM: PROJEKT WYKONAWCZY

BUDOWLA: **PROJEKT DROGOWY**

DATA: 10.2018

SKALA: 1:500

NAZWA RYSUNKU: PLAN SYTUACYJNY CZ.1

NR RYS.: 1/1

FUNKCJA branża	IMIĘ I NAZWISKO	NR UPRAWNIEŃ specjalność	PODPIS
PROJEKTANT drogowa	mgr inż. Piotr Grodecki	Nr ewid 13/2003 konstrukc.-budowlana	
SPRAWDZAJĄCY drogowa	mgr inż. Piotr Wykurz	MAP/0040/PWOD/12 drogowa	

Prawa autorskie zastrzeżone, łącznie z prawem reprodukcji lub udostępniania osobom trzecim niniejszego opracowania lub jego części bez upoważnienia inwestora