

# RZUT KUCHNI TECHNOLOGIA


Załącznik nr 3A

- 1 Regał magazynowy aluminiowo- polietylenowy 4 półki
- Magazyn produktów suchych i urządzeń chłodniczych
- 2 Regał magazynowy aluminiowo- polietylenowy 4 półki
- 3 Szafa chłodnicza poj. 790l 1400L
- 4 Szafa mroźnicza poj. 700l

- Obieralnia i przygotowanie jajek**
- 5 Umywalka
- 6 Lodówka podblatowa na jaja
- 7 Naswietlacz do jaj
- 8 Stół ze zlewem 1 komorowym prawym, półką i miejscem na lodówkę po lewej
- 9 Stół z półką
- 10 Półka wisząca 1 poziomowa
- 11 Stół ze zlewem 1 komorowym prawym i półką
- ~~12-Obieraczka~~

- Kuchnia**
- 13 Umywalka
- 14 Stół ze zlewem 1 komorowym lewym i półką
- 15 Stół z półką
- 16 Stół z półką i modulem szuflad po prawej
- 17 Stół chłodniczy 2 drzwiowy
- 18 Stół ze zlewem 1 komorowym prawym i półką
- 19 ~~Stół chłodniczy 3 drzwiowy~~ stół z półką i modulem szuflad
- 20 Basen głębokość komory 400 mm
- 21 Bateria prysznicowa z wylewką
- 22 Regał ociekowy z półkami perforowanymi
- 23 Stół z półką i modulem szuflad po prawej, centralny bez rantów
- 24 Stół z półką, centralny bez rantów
- 25 Stół z półką i modulem szuflad po prawej, centralny bez rantów
- 26 Okap wyciągowy przysięenny z filtrami i oświetleniem jarzeniowym
- 27 Taboret gazowy x 2 szt
- 28 Stół z półką
- 29 Kuchnia gazowa 4 palnikowa
- 30 Patelnia elektryczna
- 31 Stół z półką
- 32 Piec konwekcyjno parowy
- 33 Podstawa pod piec
- 34 Zmiękcacz
- 35 Stół z półką i modulem szuflad z lewej
- 36 Stół z półką
- 37 Szafa przelotowa z drzwiami suwanymi
- 38 Zmiękcacz
- 39 Stół załadowniczy ze zlewem 1 komorowym prawym, zaczepek po prawej
- 40 Bateria prysznicowa z wylewką
- 41 Zmywarka kapturowa
- 42 Stół wyładowniczy, zaczepek po lewej

- POM-SOCJALNE**
- ~~43-Szafka na ubranie~~
- ~~44-Umywalka~~
- ~~45-Biał~~
- ~~46-Zlewozmywak jednokomorowy z ociekaczem~~
- ~~47-Stolik~~
- ~~48-Kzesło~~
- ~~49-Zlew porządkowy zamocowany +0,50 m powyżej posadzki~~
- ~~50-Szafa porządkowa z wieszakami na mopa, szczerpkę itp~~

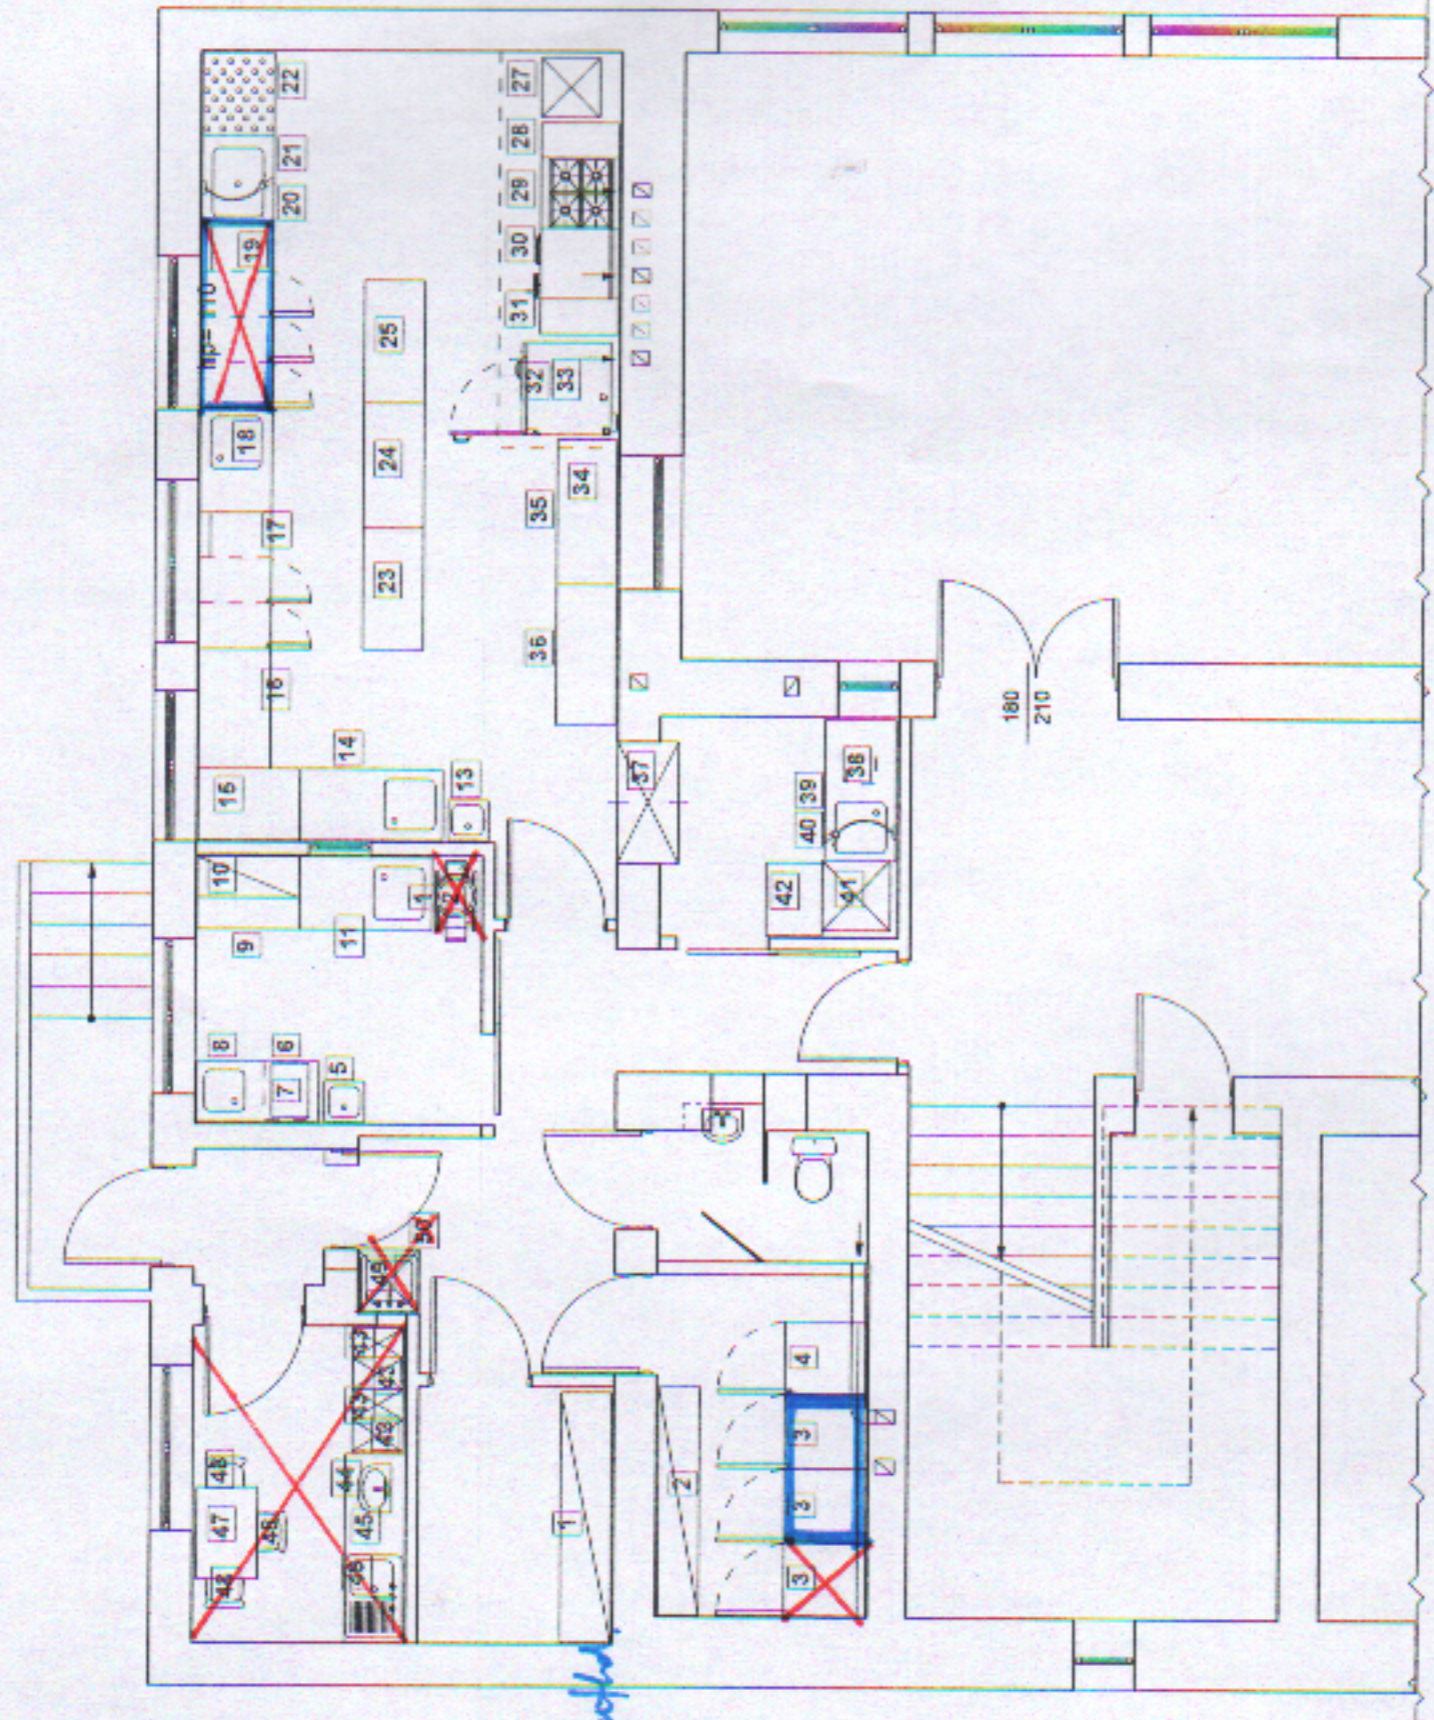

Przebudowa kuchni  
w budynku Szkoły  
Podstawowej nr 3

- TECHNOLOGIA -

## UWAGA!

Kolorem czerwonym oznaczono elementy nie objęte zamówieniem

Kolorem niebieskim oznaczono zmiany parametrów elementów i ilości

Na rysunku brak wyposażenia dodatkowego, znajdź się w załączniku nr 2

<b>NAZWA OBIEKTU:</b>	SZKOŁA PODSTAWOWA NR 3 UL. GRUNWALDZKA 9 W ŁOWICZU
<b>ADRES OBIEKTU:</b>	UL. GRUNWALDZKA 9; 99-400 ŁOWICZ
<b>INWESTOR :</b>	GMINA MIASTO ŁOWICZ PLAC STARY RYNEK 1, 99-400 ŁOWICZ
<b>TYTUŁ RYSUNKU :</b>	<b>TECHNOLOGIA</b>
Imię i nazwisko	Nr i specjalność uprawnień
Podpis	
mgr inż. Henryk Woźniak projektant	
<b>Data</b>	<b>Skala</b>
PAŹDZIERNIK 2016	1:100/50
	Nr rys. <b>P - 01</b>