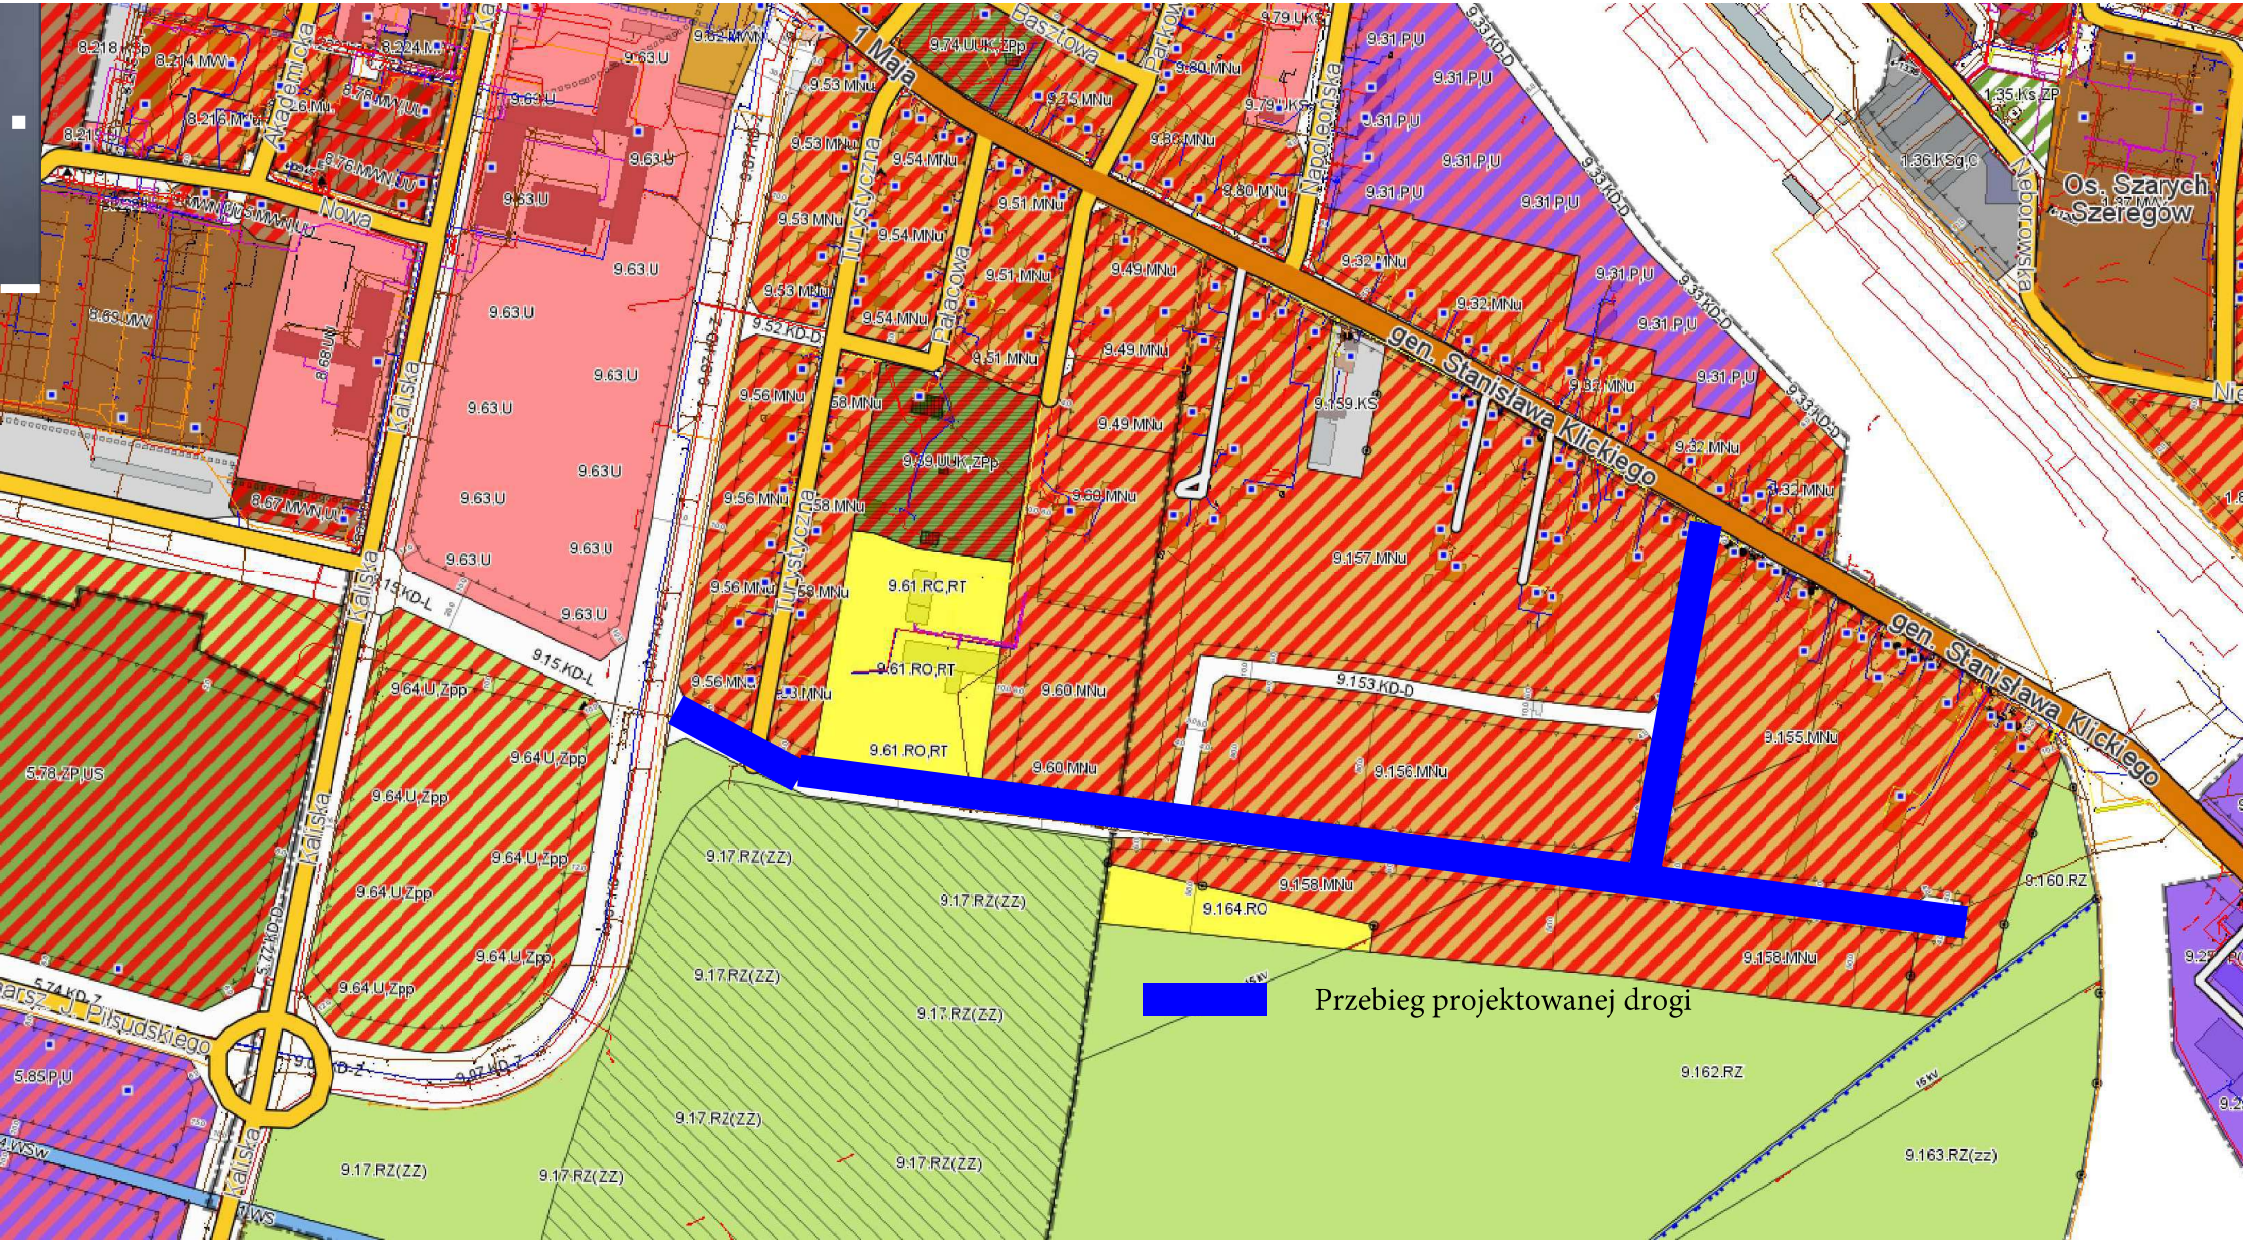
Przebieg projektowanej drogi