


STAROSTA ŁOWICKI  
ul. Stanisławskiego 30  
09-400 Łowicz

Wycinek mapy zasadniczej  
M. Łowicz, obręb Korabka  
skala 1:1000

Załącznik nr 1  
do uchwały Nr XLIII/350/2021  
Rady Miejskiej w Łowiczu  
z dnia 28 października 2021 r.

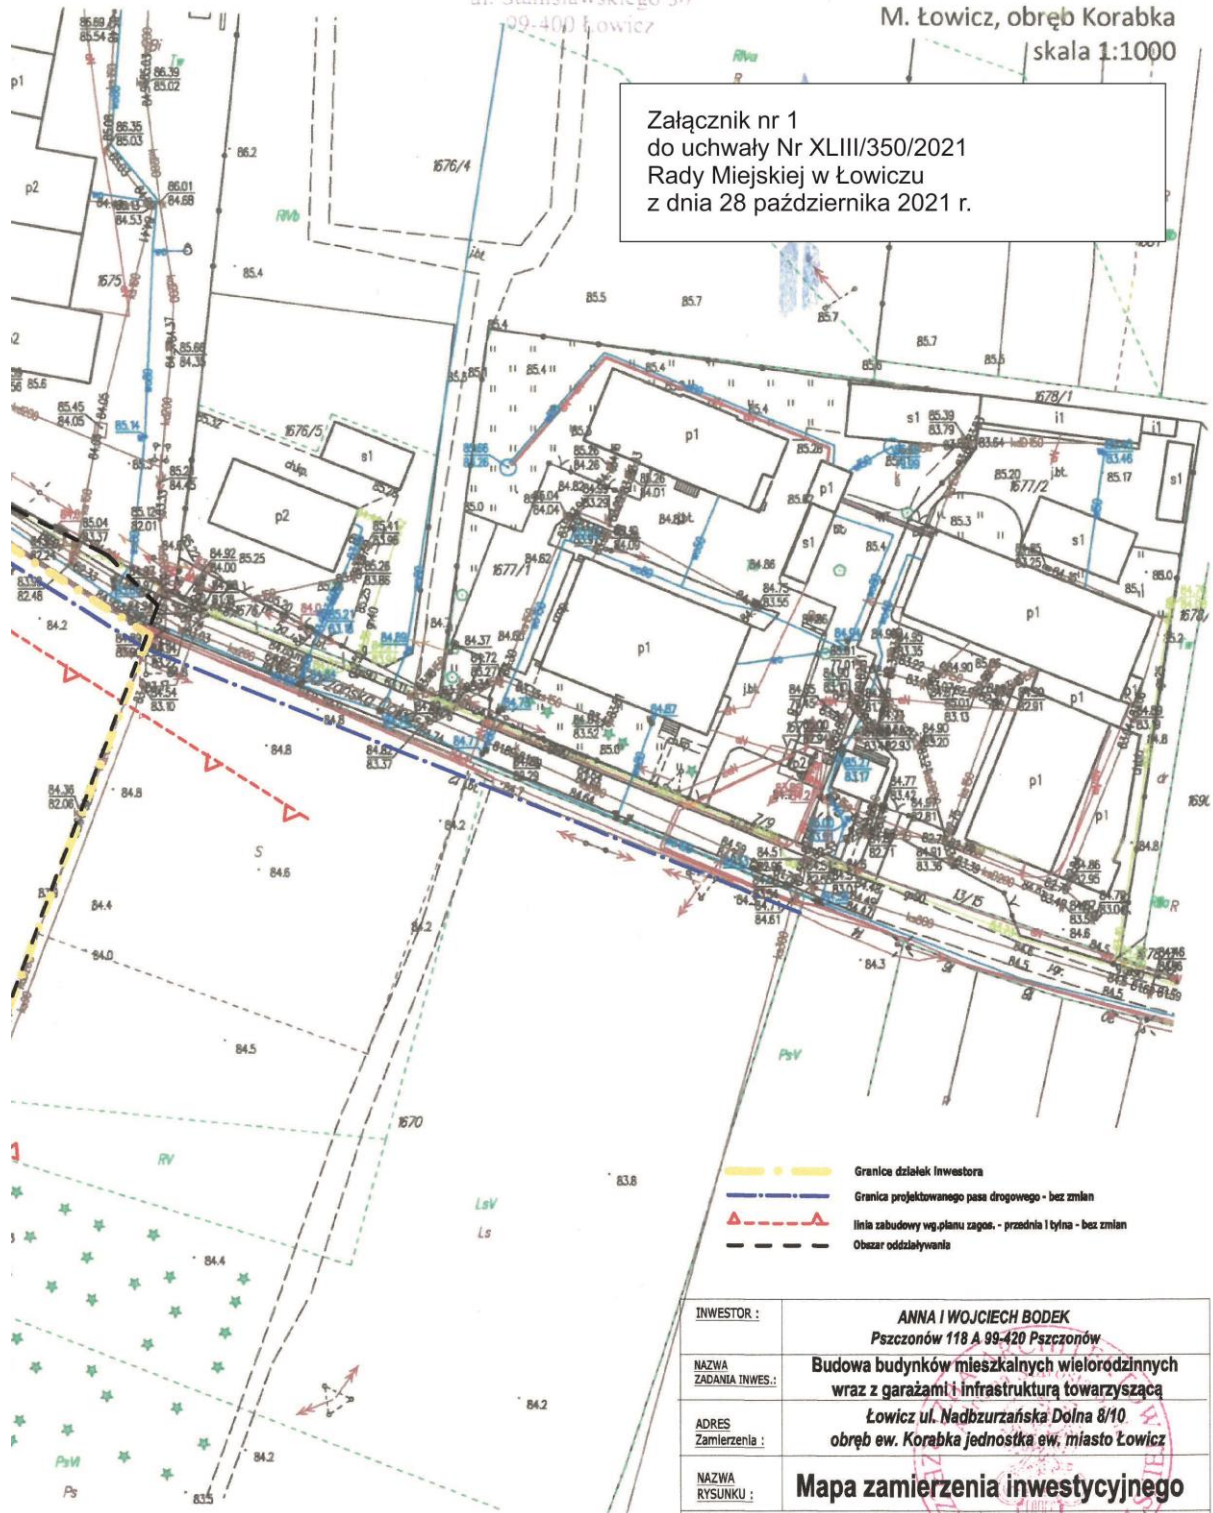

- Granice działek inwestora
- Granica projektowanego pasa drogowego - bez zmian
- ▲- Linia zabudowy wg planu zagosp. - przednia i tylna - bez zmian
- - - - - Obszar oddzielany

INWESTOR :	<b>ANNA I WOJCIECH BODEK</b> Pszczonów 118 A 99-420 Pszczonów
NAZWA ZADANIA INWES.:	<b>Budowa budynków mieszkalnych wielorodzinnych wraz z garażami i infrastrukturą towarzyszącą</b>
ADRES Zamierzenia :	<b>Łowicz ul. Nadburzańska Dolna 8/10 obręb ew. Korabka jednostka ew. miasto Łowicz</b>
NAZWA RYSUNKU :	<b>Mapa zamierzenia inwestycyjnego</b>
oprac:	mgr inż.arch. Adriana Starosta Szulc
	Skala: 1:1000