


STAROSTA ŁOWICKI
ul. Stanisławskiego 30
99-400 Łowicz

**MIEJSCOWY PLAN ZAGOSPODAROWANIA PRZESTRZENNEGO
MIASTA ŁOWICZA**

Obszar urbanistyczny Bratkowice
Fragm. położony przy ulicach: Bursztynowej
i Błogosławionej Bolesławy Lament

Rysunek planu skala 1:1000 0 10 20 30 40

Załącznik Nr 1 do Uchwały Nr
Rady Miejskiej w Łowiczu z dnia

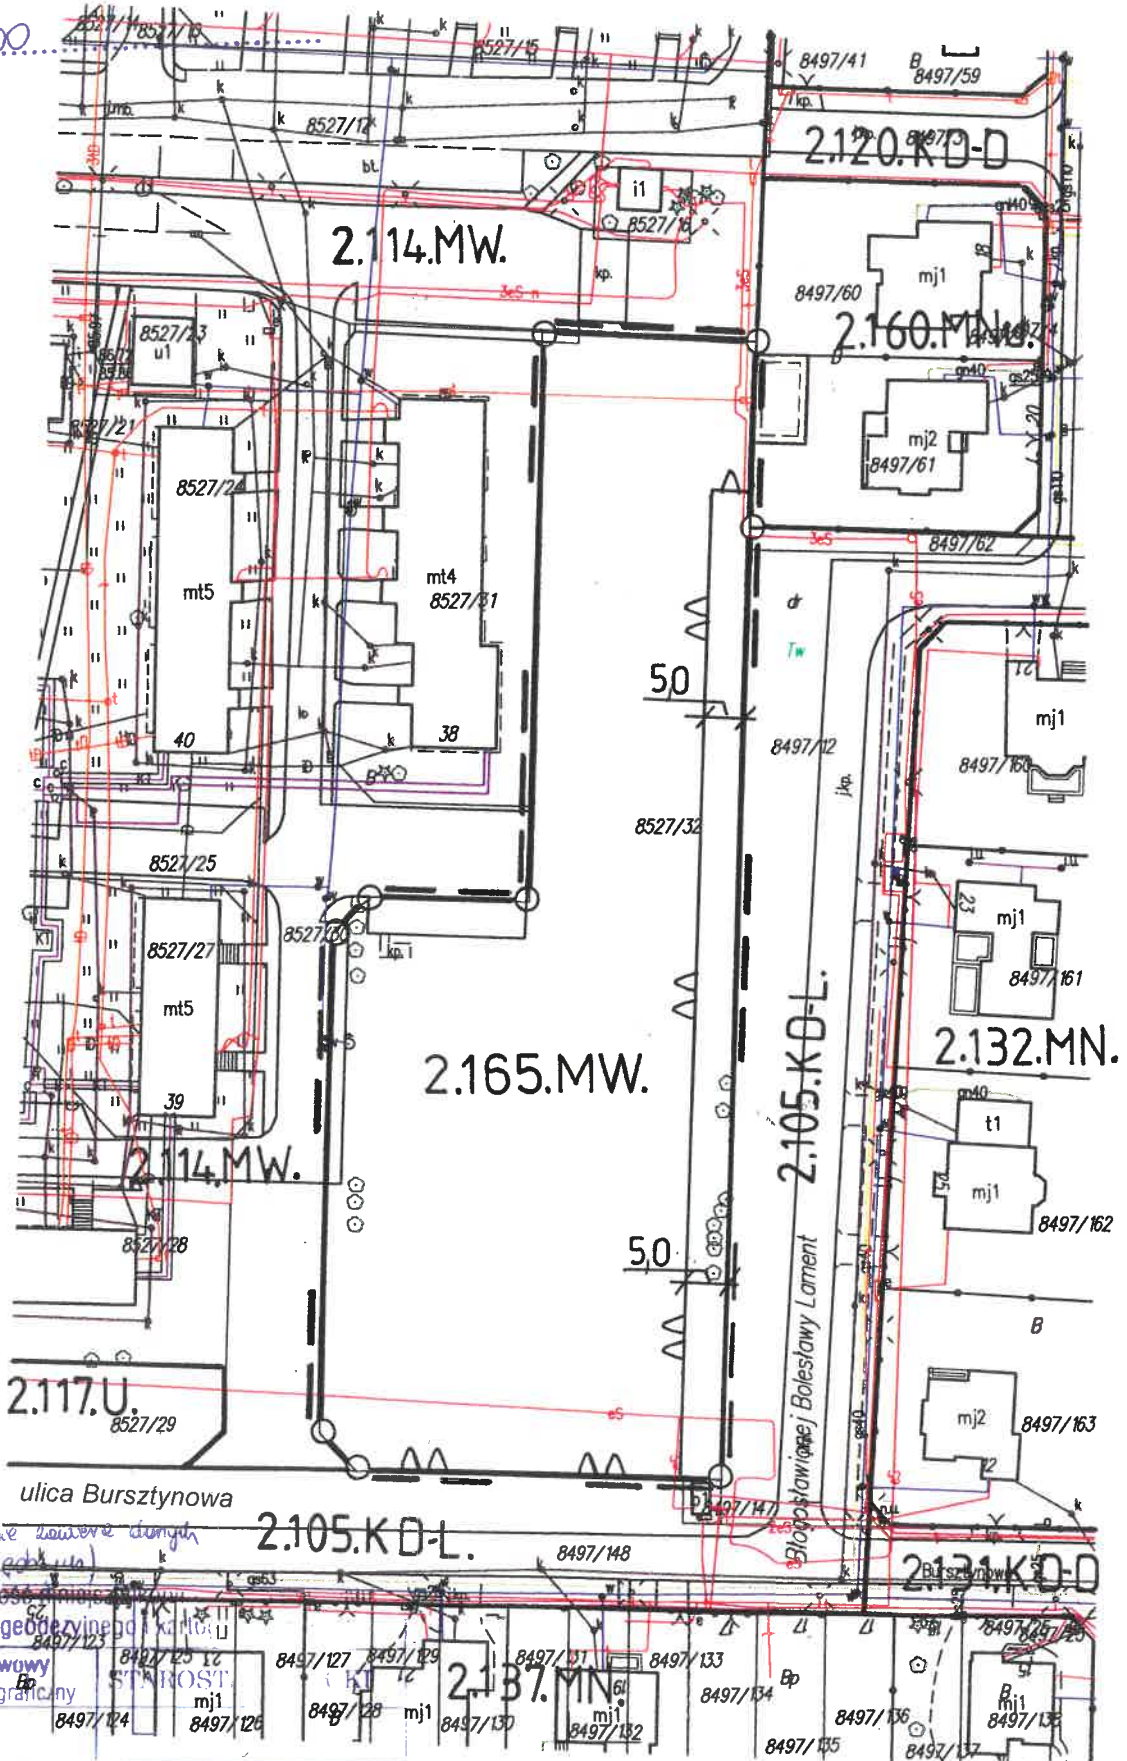

LEGENDA RYSUNKU PLANU


	linie rozgraniczające terenu o różnym przeznaczeniu lub różnych zasadach zagospodarowania, które są granicą obszaru objętego planem miejscowym
	punkty identyfikacyjne przebiegu linii rozgraniczających terenu o różnym przeznaczeniu lub różnych zasadach zagospodarowania
2.165.MW.	teren określony symbolem cyfrowym i symbolem literowym dotyczącym przeznaczenia terenu
MW	zabudowa mieszkaniowa wielorodzinna
	nieprzekraczalne linie zabudowy
5,0	zwymerowanie linii zabudowy – w metrach

**OBJAŚNIENIE OZNACZEŃ DOTYCZĄCYCH PRZEZNACZENIA
TERENÓW W OTOCZENIU OBSZARU PLANU MIEJSCOWEGO**

Oznaczenie	Przedmiot oznaczenia
KD-L	drogi publiczne - lokalne
KD-D	drogi publiczne - dojazdowe
MW	zabudowa mieszkaniowa wielorodzinna
U	zabudowa usługowa
MNu	zabudowa mieszkaniowa jednorodzinna z usługami
MN	zabudowa mieszkaniowa jednorodzinna

**Wyrys ze studium uwarunkowań i kierunków
zagospodarowania przestrzennego miasta Łowicza
skala 1:10000**

--- granica obszaru objętego planem miejscowym
Objaśnienie oznaczenia na wyrysie:
M2 obszary o dominującej formie zabudowy mieszkaniowej wielorodzinnej i jednorodzinnej z usługami i nieuciążliwymi zakładami produkcyjnymi

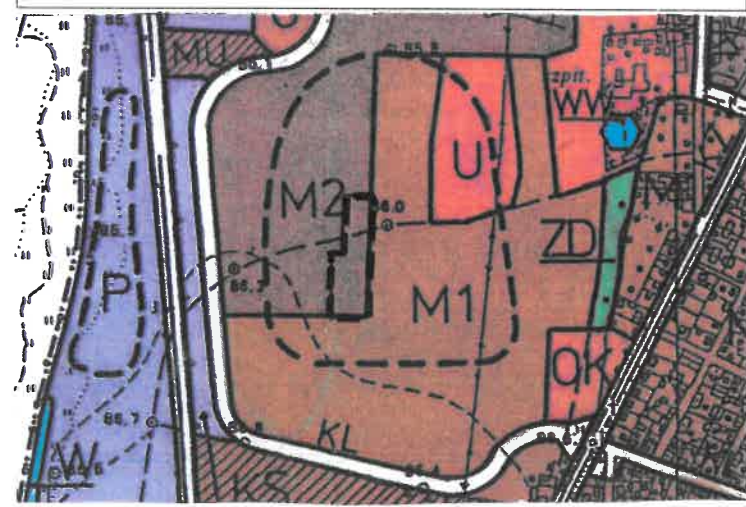

PK.6642.2.625.2021 ulica Bursztynowa

zadanie z wnioskiem o zawarcie umowy
wysokościowych (błok redakcyjny)
świadczą się zgodność z planem
państwowego zasobu geodezyjnego

Organ prowadzący państwowy
zasób geodezyjny i kartograficzny

Nazwa i adres terenu zasobu

Identyfikacyjny numer materiału
zasobu

Data wydania

Imię, nazwisko i funkcja
reprezentującej organ

P1005

05.05.2021

z up. STAROSTY
Katarzyna Bednarek
Pomoc Administracyjna
w Wydziale Geodezji i Kartografii

Teren 2.165.MW położony jest w obszarze
stanowiska archeologicznego