


Paola 3 Panele

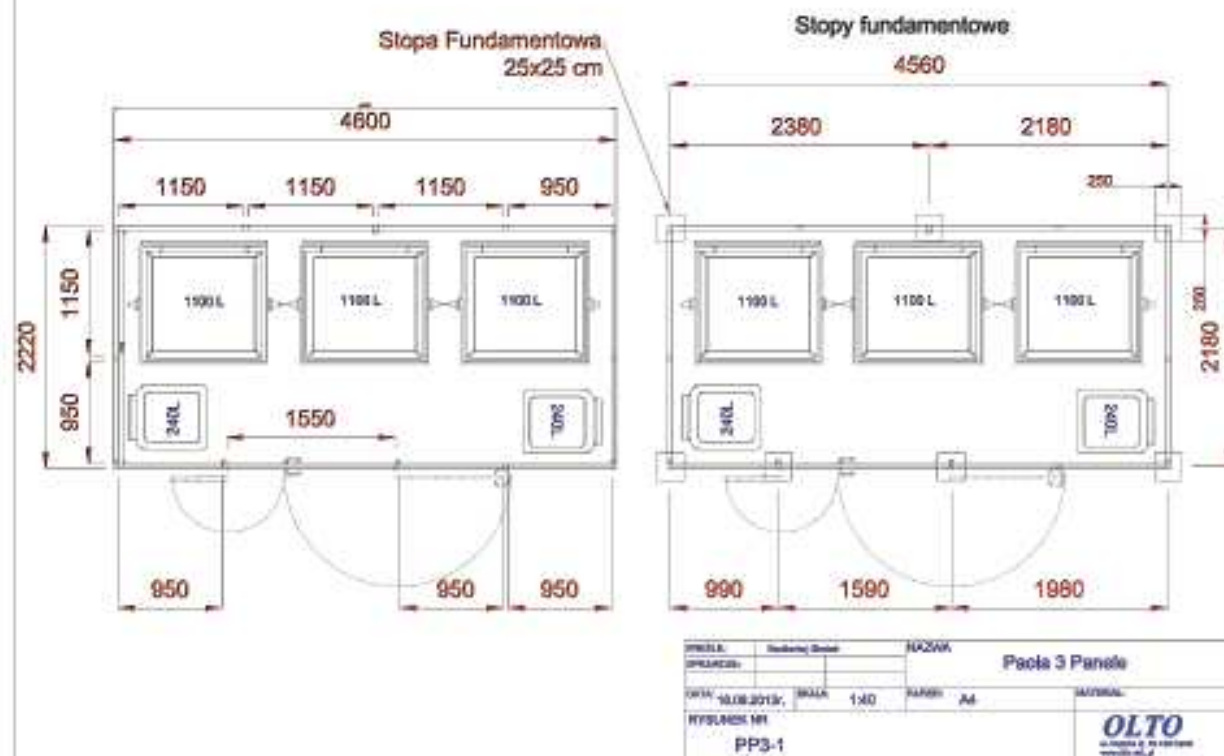

WIATA ŚMIETNIKOWA PAOLA 3 skala 1:50


P1

kostka betonowa gr. 6 cm

podsyпка cementowo-piaskowa gr. 7 cm

podsyпка piaskowa stabilizowana gr. 10 cm

grunt rodzimy

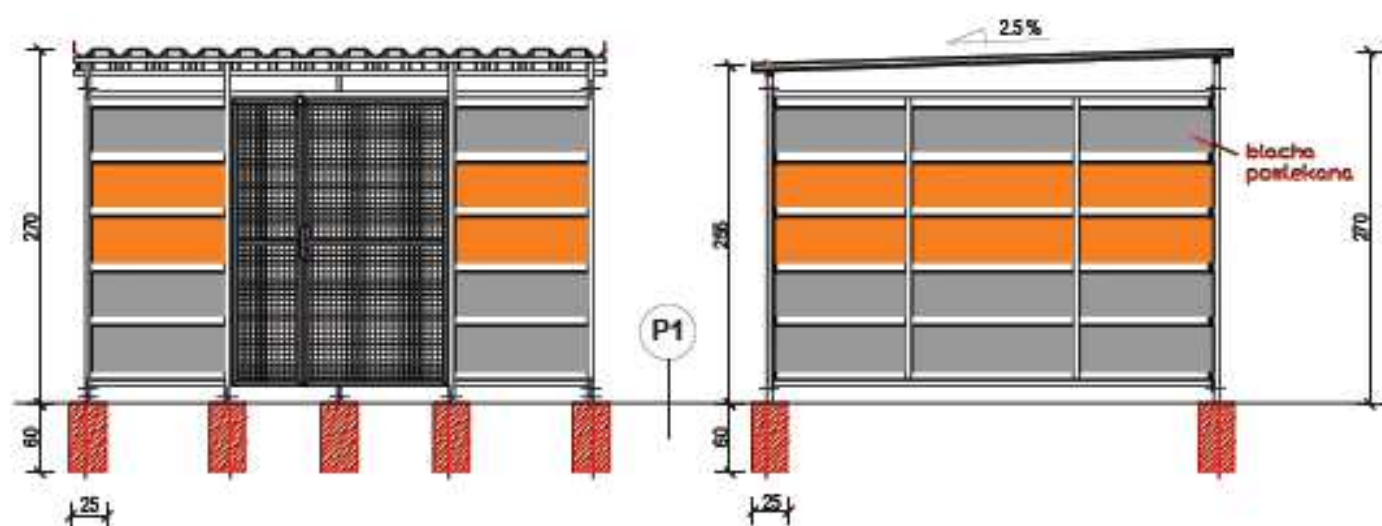

BIURO PROJEKTOWE "ELTA-PRO"

83-300 Kartusy, ul. Kościuszki 12, tel. 058 681-37-67, 603 416-782

INWESTOR: Zespół Szkół Ponadgimnazjalnych w Sierakowicach,
ul. Dworcowa 3, 83-340 Sierakowice

TEMAT: Projekt parkingu i wiaty śmietnikowej.

ADRES: 83-340 Sierakowice, ul. Dworcowa 3, dz. nr 472/15.

KONSTRUKTOR:

mgr inż. **Ineusz Tasowski**
opracowywał projektowanie i kier.
realizacją budowl. bez ograniczeń
w specjalności (kierownik - budowlana)
nr ew. POK0000000000

SPRZĄDZAJĄCY:

mgr inż. **Joanna Wesolowicz-Knop**
opracowywała projektowanie w specjalności
kontrolingowo-budowl. bez ograniczeń
nr ew. POK0000000000

DATA: marzec 2017 r.

Skala 1:50

NR/RN

WIATA ŚMIETNIKOWA PAOLA 3

K1