

PLAN SYTUACYJNO-WYSOKOŚCIOWY  
ZJAZDY PUBLICZNE SZT.3

Adres inwestycji : Łowicz, ul. Kwiatowa, dz. nr ewid. 1013/5




MAPA DO CELÓW PROJEKTOWYCH  
w skali 1 : 500

- LEGENDA: (Teren oznaczony A-B-C-D-E-F-A)
- 1. Zjazd z ul. Kwiatowej nr 1 - projektowany
  - 2. Zjazd z ul. Kwiatowej nr 2 - projektowany
  - 3. Zjazd z ul. Zielonej nr 3 - projektowany

województwo łódzkie  
powiat łowicki  
m. Łowicz,  
dz. ewid. nr 1013/5  
ID i nazwa jednostki ewidencyjnej: 100501\_1 - Łowicz  
ID i nazwa obrębu ewidencyjnego: 100501\_1.0004 - Korabka  
Mapa niniejsza powstała jako kopia mapy zasadniczej:  
GK.6642.1.900.2020  
nazwa układu współrzędnych prostokątnych płaskich XY: 2000/7  
nazwa układu wysokości: EVRF 2007  
Przedstawiona sytuacja jest zgodna ze stanem na gruncie  
na dzień 25.08.2020r.  
W obrębie opracowania występują objęte ochroną punkty  
osów geodezyjnych: 717111.1.1174  
Nie wyklucza się istnienia w terenie innych, nie wykazanych  
na niniejszej mapie urządzeń podziemnych, które nie były  
zgłoszone do inwentaryzacji lub o których brak jest informacji  
w instytucjach branżowych.  
Mapa przedstawia granice wg. stanu ujętowanego w ewidencji  
gruntów i budynków na dzień 25.08.2020. Granice zostały ustalone  
protokołem granicznym.  
Niniejsza mapa do celów projektowych została wykonana bez  
ustalenia obciążeń w zakresie służebności gruntowych  
ujawnionych w księgach wieczystych.

Poświadczam, że niniejszy dokument został opracowany w wyniku prac geodezyjnych i kartograficznych, których rezultaty zawiera operat techniczny powyższym zweryfikowany. Jednocześnie informuję, że jestem świadomy odpowiedzialności karnej za złożenie fałszywego oświadczenia.	
Identyfikator zgłoszenia prac geodezyjnych	GL-6612.1.900.2020
Organ służby geodezyjnej, który otrzymał zgłoszenie	Starosta Łowicki
Wykonawca prac geodezyjnych	PRACOWNIA GEODEZYJNA <b>GEO-MAR</b> Marcin Drabik 99-400 Łowicz, ul. Katarzynów 17 tel. 668 251 231 NIP 775-232-91-37, REG 101062879
Nr oraz data sporządzenia dokumentu zawierającego wynik powyższej weryfikacji	Protokół weryfikacji z dnia <b>10.08.2020r</b>
Imię i nazwisko oraz nr uprawnień zawodowych kierownika prac	GEODETA UPRAWNIENY <b>mgr Marcin Drabik</b> Nr uprawnień

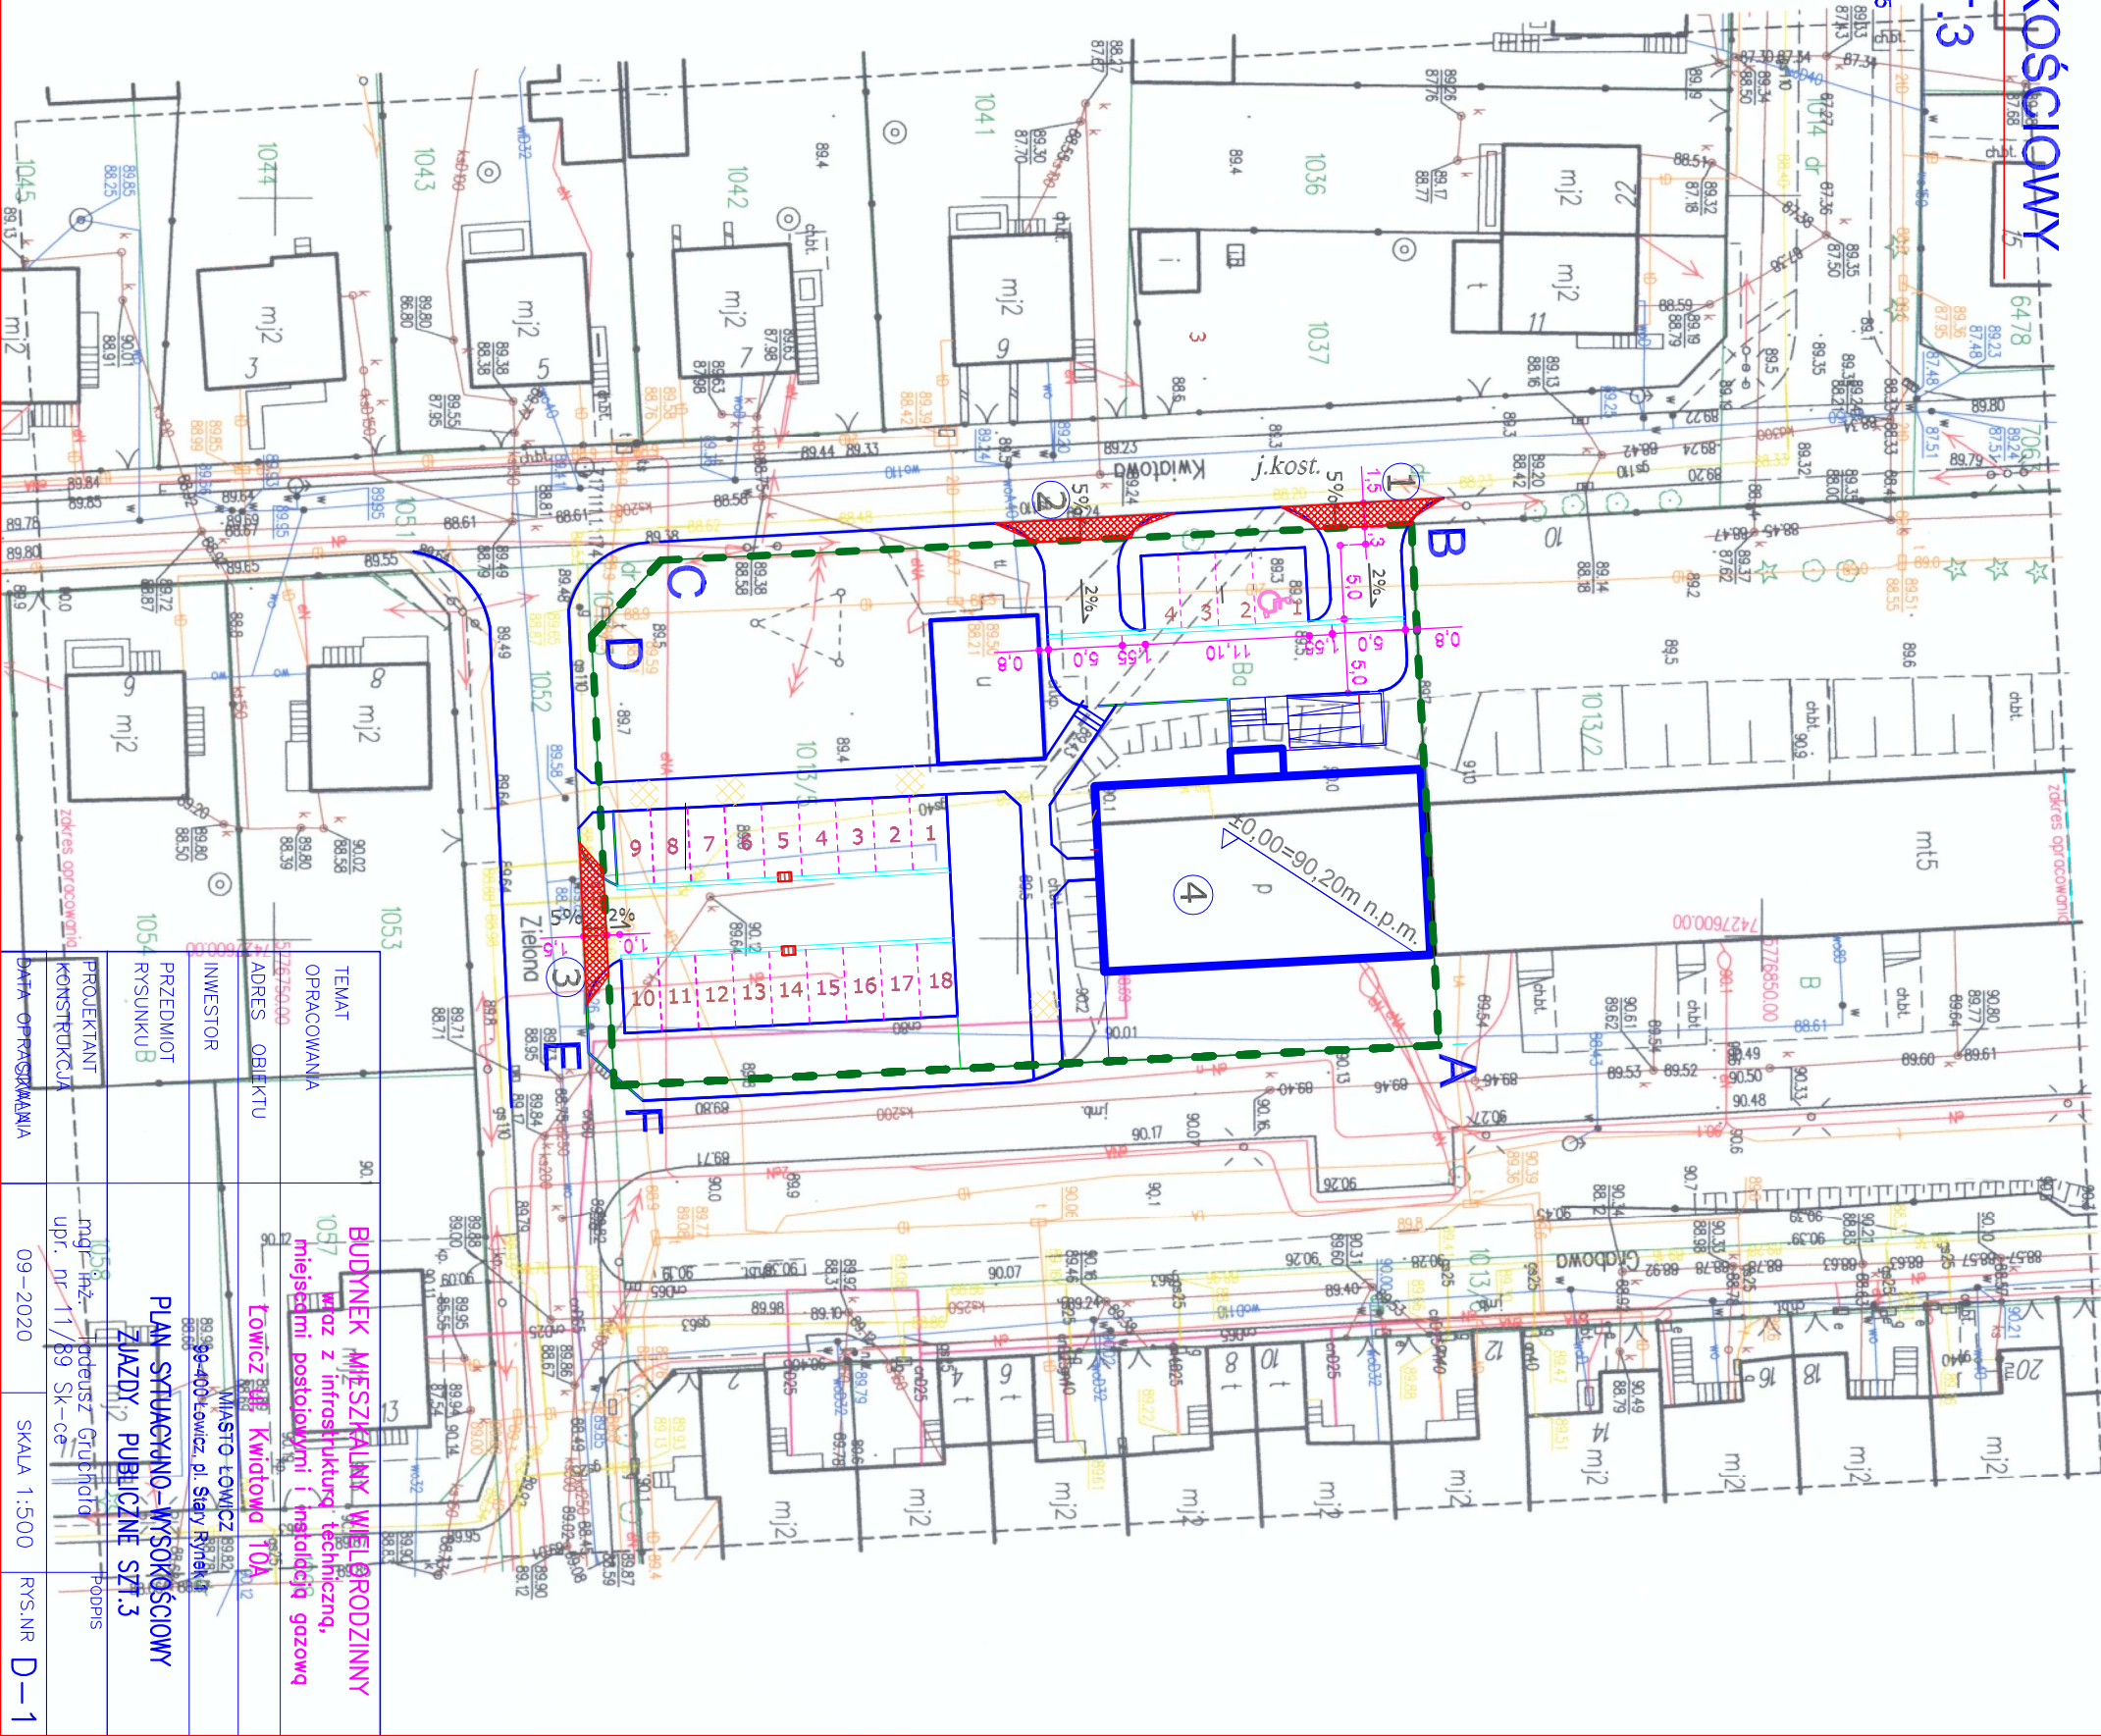

TEMAT OPRACOWANA	BUDYNEK MIESZKALNY WIELORODZINNY z infrastrukturą techniczną, miejscami postojowymi i instalacją gazową
ADRES OBJEKTU	Łowicz, ul. Kwiatowa 10A
INWESTOR	Miasto Łowicz, pl. Stary Rynek 13 99-400 Łowicz
PRZEDMIOT RYSUNKU	PLAN SYTUACYJNO-WYSOKOŚCIOWY ZJAZDY PUBLICZNE SZT.3
PROJEKTANT KONSULTACJA	mgr inż. Andrzej Grufniot upr. nr 11/89 Sk-ce
DATA OPRACOWANIA	09-2020
SKALA	1:500
RYS.NR	D-1