RZUT DACHU

skala 1:50

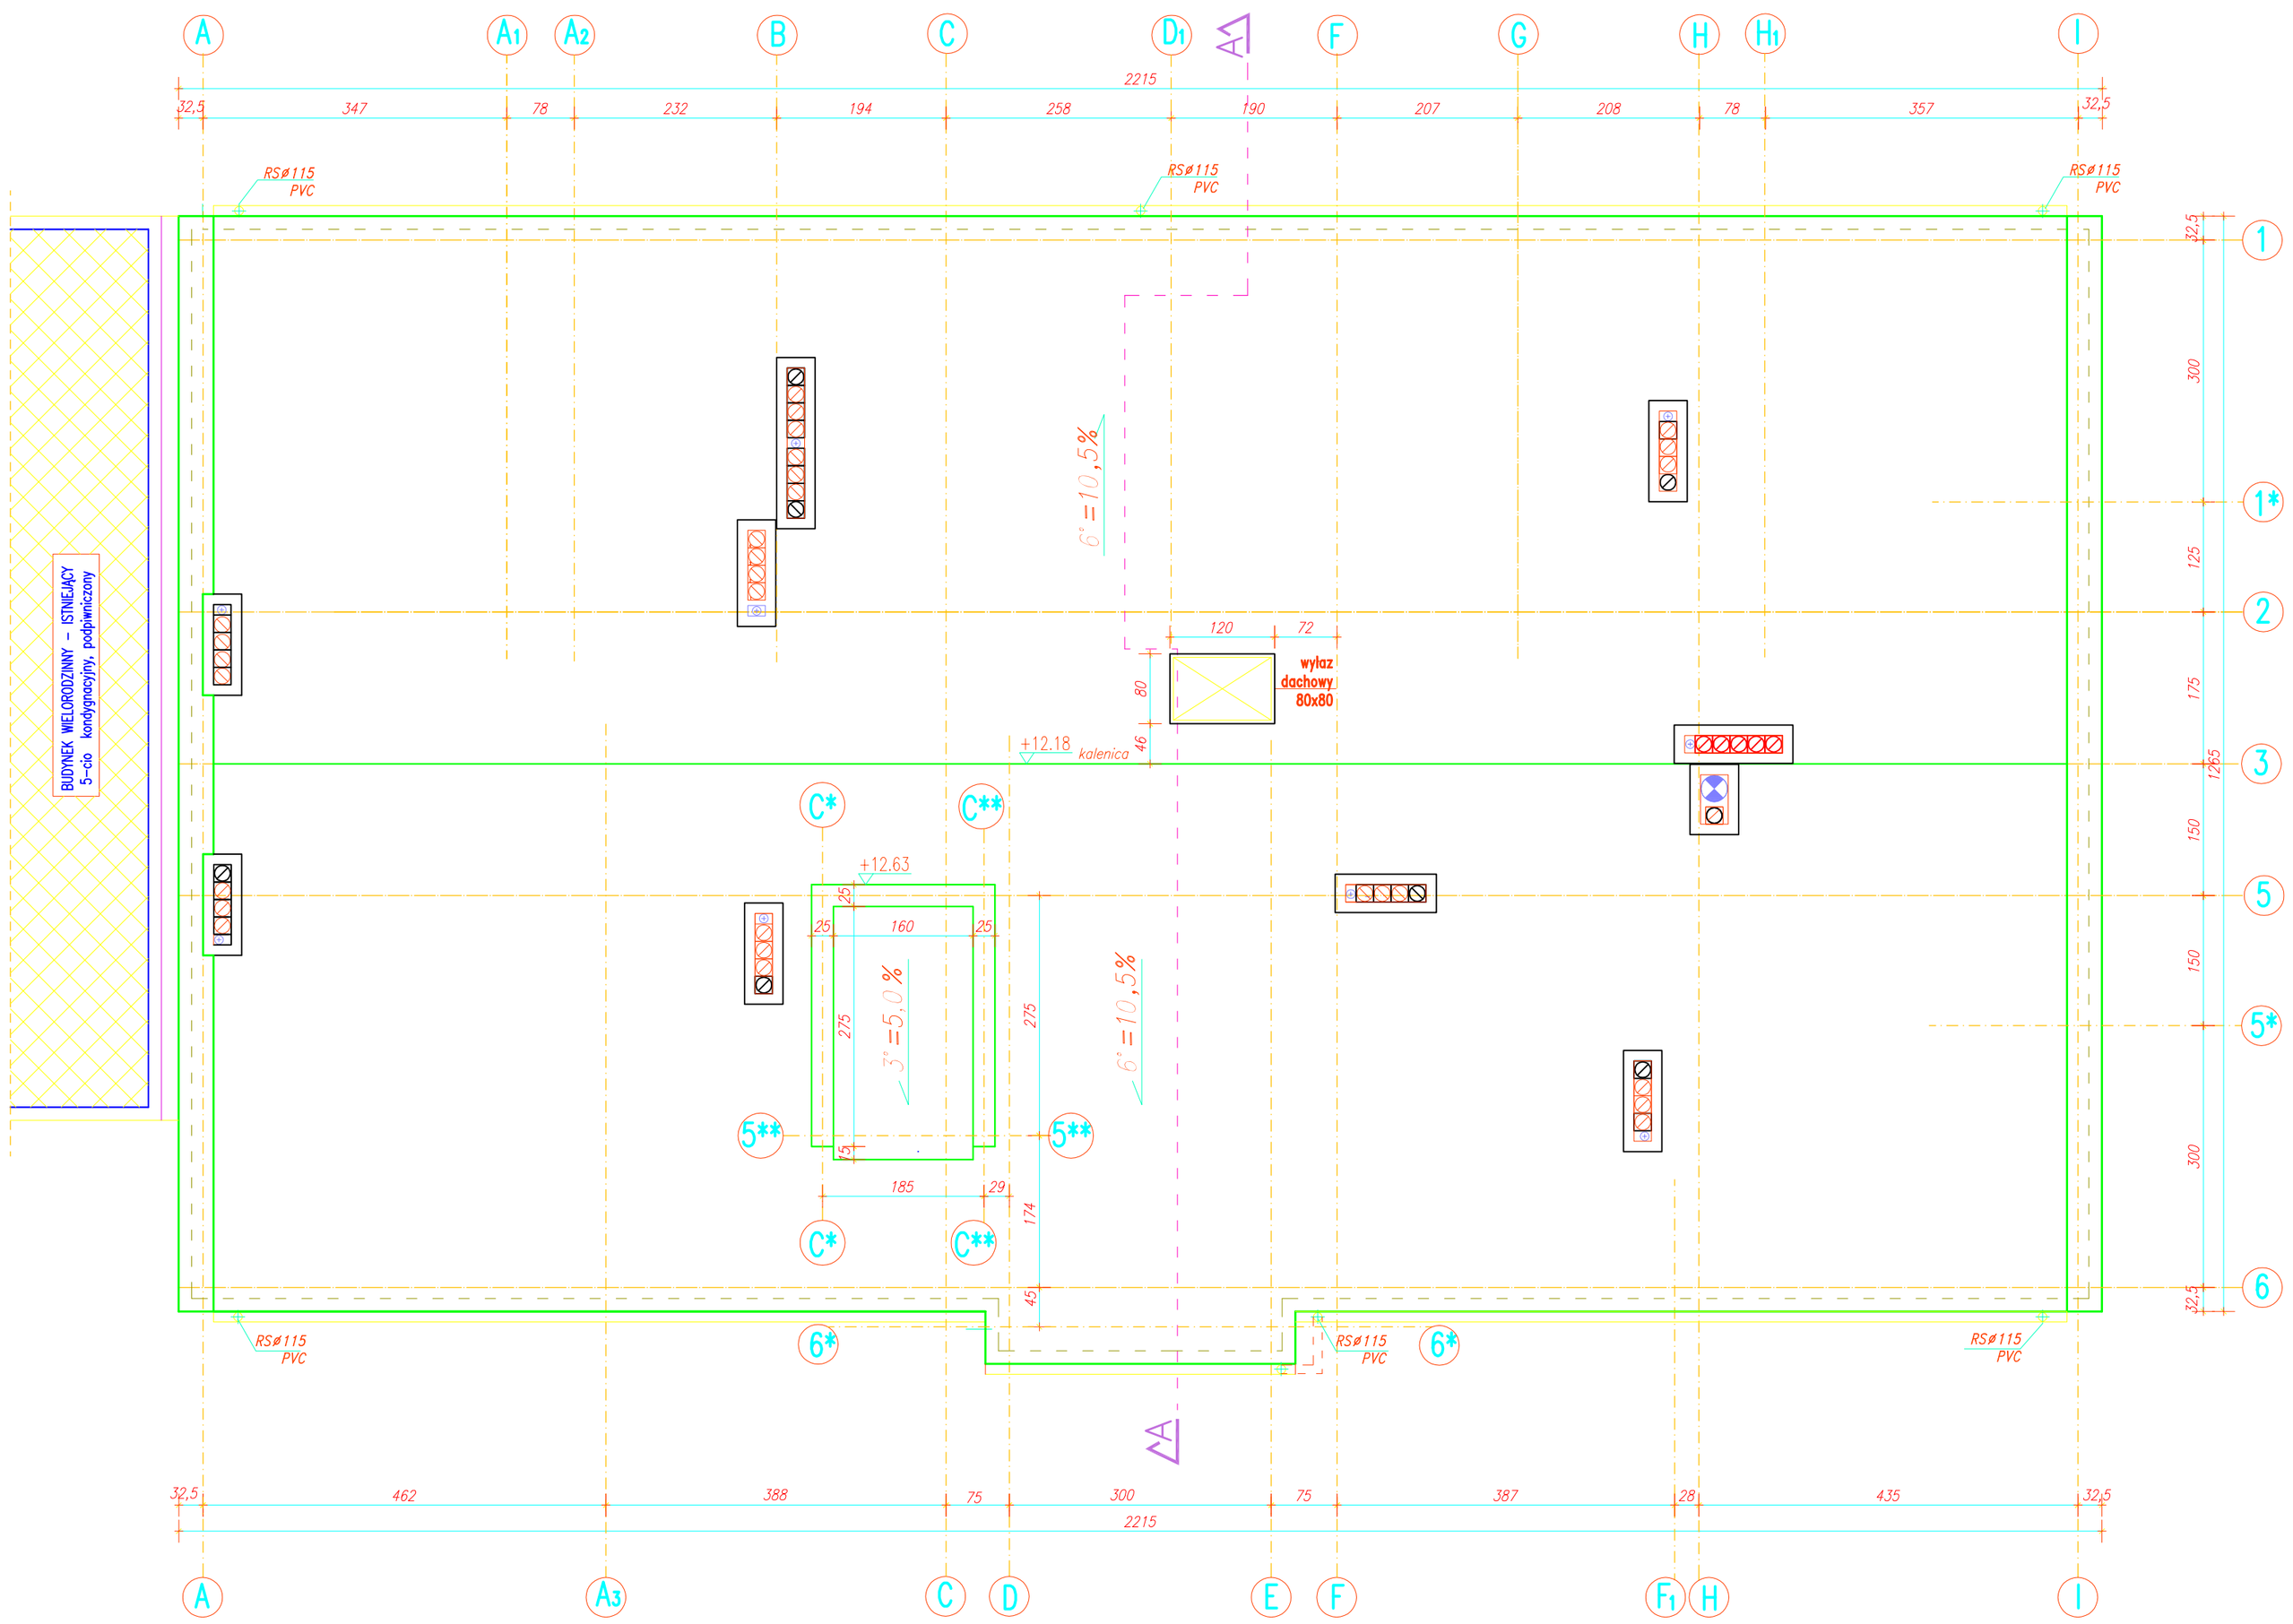

TEMAT OPRACOWANIA	BUDYNEK MIESZKALNY WIELORODZINNY wraz z infrastrukturą techniczną, miejscami postojowymi i instalacją gazową		
ADRES OBIEKTU	Łowicz ul. Kwiatowa 10A		
INWESTOR	Miasto Łowicz, ul. Stary Rynek 1, 99-400 Łowicz		
PRZEDMIOT RYSUNKU	RZUT DACHU		
PROJEKTANT	mgr inż. arch. Adriana STAROSTA-SZULC upr. nr 56/LOOKK/2015		PODPIS
PROJEKTANT SPRAWDZAJĄCY	mgr inż. arch. Tomasz GAJEWSKI upr. nr 62/91 Sk-ce		PODPIS
ASYSTENT PROJEKTANTA	inż. bud. Tomasz Maciejewski		PODPIS
DATA OPRACOW.	08/2020 R.	STADIUM	PROJEKT BUDOWLANY ARCHITEKTURA
SKALA	1:50	NR RYS.	A-5