

- Projekt -

**UCHWAŁA Nr/...../2024
RADY MIEJSKIEJ W ŁOWICZU
z dnia 29 lutego 2024 roku**

**w sprawie pozbawienia kategorii drogi gminnej
odcinka ul. Czajki na terenie Gminy Miasto Łowicz**

Na podstawie art. 18 ust. 2 pkt 15 ustawy z dnia 8 marca 1990 roku o samorządzie gminnym (Dz. U. z 2023 r. poz. 40, poz. 572, poz. 1463 i poz. 1688) art. 7, art. 7a oraz art. 10 ust. 1 - 3 ustawy z dnia 21 marca 1985 r. o drogach publicznych (Dz. U. z 2023 r. poz. 645, poz. 760, poz. 1193 i poz. 1688), po zasięgnięciu opinii Zarządu Powiatu Łowickiego, Rada Miejska w Łowiczu uchwała co następuje:

§ 1. Pozbawia się kategorii drogi gminnej, poprzez wyłączenie z użytkowania, część południowego odcinka ul. Czajki będącej drogą kategorii gminnej nr 105482E przebiegającą na terenie Gminy Miasto Łowicz.

§ 2. Opisany w § 1 odcinek ul. Czajki pozbawiony kategorii i wyłączony z użytkowania, jest zlokalizowany na działce nr 4808 w obrębie nr 5 – Kostka, a jego położenie i przebieg określa załącznik graficzny do niniejszej uchwały.

§ 3. Wykonanie uchwały powierza się Burmistrzowi Miasta Łowicza.

§ 4. Uchwała podlega ogłoszeniu w Dzienniku Urzędowym Województwa Łódzkiego i wchodzi w życie po upływie 14 dni od dnia ogłoszenia.

Przewodniczący Rady

Jacek Wiśniewski


Katarzyna Marat
advokat

UZASADNIENIE

do uchwały w sprawie pozbawienia kategorii drogi gminnej odcinka ul. Czajki na terenie Gminy Miasto Łowicz

Zgodnie z art. 18 ust. 2 pkt 15 ustawy z dnia 8 marca 1990 r. o samorządzie gminnym, do wyłącznej właściwości rady gminy należy podejmowanie uchwał w sprawach zastrzeżonych ustawami do jej kompetencji.

Na podstawie art. 10 ust. 1 ustawy z dnia 21 marca 1985 r. o drogach publicznych (Dz. U. z 2023 r. poz. 645, poz. 760, poz. 1193 i poz. 1688), rada gminy w drodze uchwały może pozbawić kategorii drogę publiczną kategorii gminnej która ma zostać wyłączona z użytkowania.

Odcinek ul. Czajki będącej drogą kategorii gminnej nr **105482E** zlokalizowany jest na terenie działki nr 4808 w obrębie nr 5 - Kostka. Odcinek tej drogi o **długości ok. 165 m.** ma zostać wyłączony z użytkowania. Pas drogowy tego odcinka drogi posiada szerokość zmienną od ok. 2,30 m do 3,60 m. Szerokość ta jest niezgodna z obowiązującymi przepisami i uniemożliwia korzystanie z drogi przez większość pojazdów. Droga ta nie posiada nawierzchni utwardzonej.

Powyższy odcinek drogi zostanie zastąpiony przez nową drogę wewnętrzną zlokalizowaną na działce o nr inw. 4380/1 w obrębie nr 5 - Kostka. Droga ta będzie posiadała parametry techniczne drogi publicznej zgodne z warunkami zawartymi w Rozporządzeniu Ministra Infrastruktury z dnia 24 czerwca 2022 r. w sprawie przepisów techniczno-budowlanych dotyczących dróg publicznych (Dz.U. z 2022 r. poz. 1518) i umożliwi dojazd do nieruchomości znajdujących się po południowej stronie odcinka ul. Czajki wyłączonego z użytkowania. Będzie ona skomunikowana z ul. Katarzynów będącą drogą publiczną kategorii gminnej nr 105512E.

Propozycja pozbawienia odcinka ul. Czajki kategorii drogi gminnej uzyskała pozytywną opinię Zarządu Powiatu Łowickiego – zgodnie z Uchwałą Zarządu Powiatu Łowickiego Nr 1344/2024 z dnia 2 lutego 2024 r.

Pozbawienie odcinka ul. Czajki kategorii drogi gminnej, wyłączenie go z użytkowania i zastąpienie go przez nową drogę wewnętrzną, pozwoli na lepsze skomunikowanie nieruchomości posiadających dostęp do drogi publicznej od ul. Czajki.

BURMISTRZ


Kaliński

Krzysztof Jan Kaliński



Załącznik graficzny
do Uchwały Nr/...../2024 4816
Rady Miejskiej w Łowiczu z dnia 29 lutego 2024 r

Odcinek ul. Czajki pozbawiony
kategorii i wyłączony z użytkowania
skala 1 : 1000

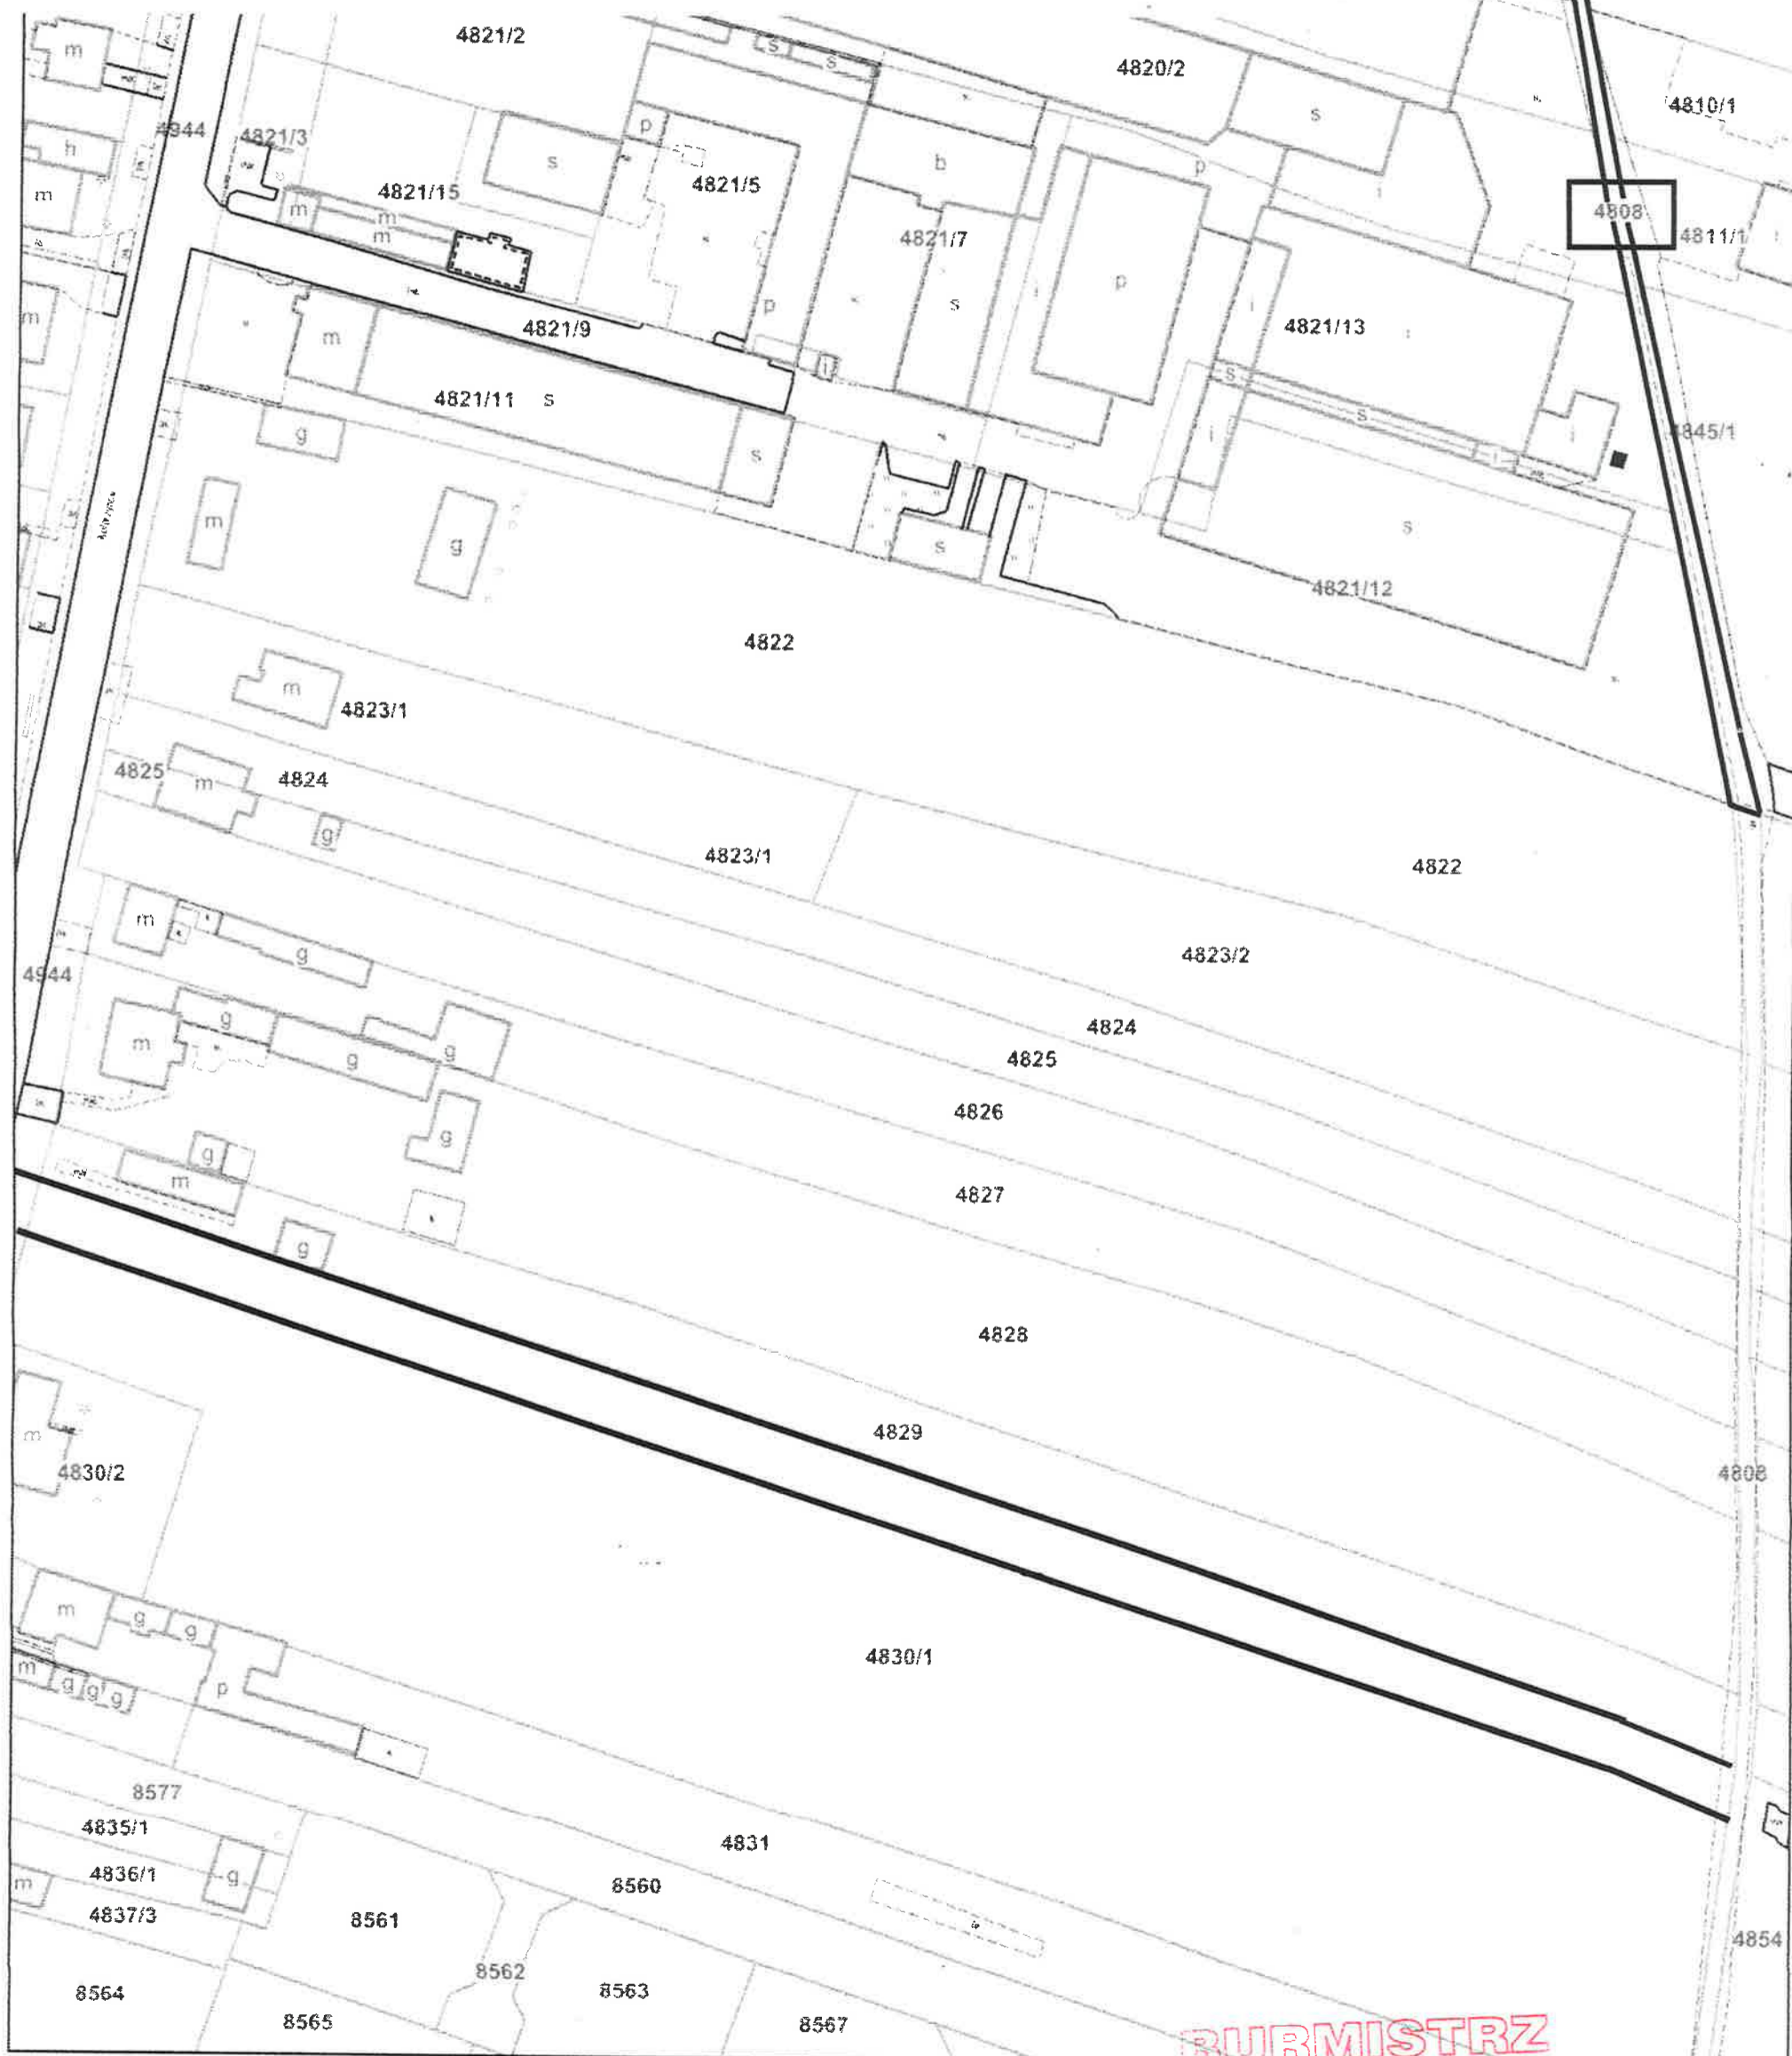

BURMISTRZ

Kaliński
Krzysztof Jan Kaliński