


MIEJSCOWY PLAN
ZAGOSPODAROWANIA PRZESTRZENNEGO

ŁOWICZ

OBSZAR URBANISTYCZNY GORKI

RYSunEK PLANU SEKCJA NR 2
SKALA 1:1000

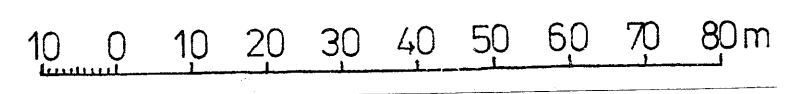

Załącznik nr 4 do Uchwały Nr XVII/147/2007 Rady Miejskiej w Łowiczu z dnia 25 października 2007 r.



SEKCJA NR 1 SEKCJA NR 2 SEKCJA NR 3

PRZEWODNICZĄCY RADY
Henryk Zająca

WYDZIAŁ GOSPODARKI GRUNTAMI PLANOWANIA PRZESTRZENNEGO I ROLNICTWA
NACZELNIK WYDZIAŁU

NACZELNIK WYDZIAŁU
mgr inż. Anna Górska

mgr inż. Andrzej Bargieła

ŁOWICZ - Ł. 2006r.

STAROSTWO POWIATOWE W ŁOWICZU
Łowicz, ul. Stenohowska 100
tel. 044 65 82 00, fax 044 65 82 00
e-mail: starostwo@powiat.łowicz.pl