

Załącznik Nr 1 do 15 do Uchwały Nr XL/238/2005
Rady Miejskiej w Łowiczu z dnia 24 marca 2005 r.

MIEJSCOWY PLAN ZAGOSPODAROWANIA PRZESTRZENNEGO ŁOWICZ OBSZAR URBANISTYCZNY ZIELKÓWKA

(Fragmenty położone w rejonie: ul. Tkaczew i 3-Maja, ul. Bolimowskiej, ul. Dworcowej, ul. Zwirki i Wigury, oraz ul. gen. St. Kłickiego i rz. Zwieryniec)

RYSunEK PLANU SKALA 1:1000
0 10 20 30 40 50 60 70m

LEGENDA

8.14.MNp	Granice obszarów urbanistycznych (obróbków geodezyjnych). Oznaczenie terenów w ustaleniu planu.
—	Linie rozgraniczające tereny o różnym przeznaczeniu lub różnych zasadach zagospodarowania.
—	Punkty identyfikacyjne przebiegu linii rozgraniczających tereny o różnym przeznaczeniu lub różnych zasadach zagospodarowania.
—	Linie podziału wewnętrznego terenów - zasada wyodrębniania fragmentów o dopuszczalnym zagospodarowaniu lub zasada podziału na działki budowlane.
▲	Linia zabudowy - obowiązująca.
▲	Linia zabudowy - nieprzekraczalna.
▲ 12,5	Punkty identyfikacyjne przebiegu linii zabudowy. Zwymparowanie linii rozgraniczających tereny o różnym przeznaczeniu lub linii zabudowy - w metrach.
—	Linie osiowe sieci infrastruktury technicznej i jezdni ulic.
▲	Stacje transformatorowe (zasada umiejscowienia).
○	Granice obszarów występowania i ochrony zaleznisk archeologicznych.
□	Granice obszarów ochrony zaleznisk archeologicznych.
□	Obiekty wpisane do rejestru zabytków.
□	Obszary wpisane do rejestru zabytków.
□	Granica strefy ścisłej ochrony konserwatorskiej.
—	Granica terenów zalewnych (ZZ).
—	Linie rozgraniczające tereny o różnym przeznaczeniu lub różnych zasadach zagospodarowania, które są granicami obszaru planu.

OBJAŚNIENIA OZNACZENI DOTYCZĄCYCH PRZ.

Oznaczenie	Przeznaczenie ter.
KK	tereny komunikacji kolejowej
KD-Z	tereny dróg publicznych - ulica zbiorcza
KD-L	tereny dróg publicznych - ulica lokalna
KD-D	tereny dróg publicznych - ulica dojazdowa
KD-W	tereny dróg wewnętrznych - ulica dojazdowa
KD-W-DX	tereny dróg wewnętrznych - ulica pieszo
KD-W-X	tereny dróg wewnętrznych - ulica pieszo
KP	tereny komunikacji - place
KSp	tereny komunikacji - parking ogólnodostępny
MN	tereny zabudowy mieszkaniowej jednorodn.
MNu	tereny zabudowy mieszkaniowej wielorodn.
MW	tereny zabudowy mieszkaniowej wielorodn.
MWN	tereny zabudowy mieszkaniowej wielorodn.
U	tereny zabudowy usługowej
UH	tereny zabudowy usługowej użytkowości
UH	tereny zabudowy usługowej handlowo-usługowej
UK	tereny zabudowy usługowej kultury
UTp	tereny zabudowy usługowej obsługi państwa
US	przeznaczenie - tereny sportu i rekreacji
UST	tereny turystyki i rekreacji
P	tereny obiektów produkcyjnych, składów
PU	tereny obiektów produkcyjnych i usług
RO	tereny rolnicze - ogrody
RT	tereny rolnicze - uprawy pod osłonami
RZ	tereny rolnicze - łąki i pastwiska
PtS	tereny obsługi komunikacji samochodowej
ZPp	teren zielony - parki
G	tereny infrastruktury technicznej - gazociąg
WS	tereny wód powierzchniowych
(ZZ)	tereny zagrożone wodami powodziowymi


OBJAŚNIENIA

BM	ustalenie studium uwarunkowań i kierunków zagospodarowania przestrzennego
BMS	strefa zabudowy mieszkaniowej, usługowej i niemieszkalnych
BP	strefa zabudowy usługowej i niemieszkalnych
BPS	strefa zabudowy produkcyjno-usługowej
U	strefa rozwoju funkcji produkcyjno-usługowych
ZP	strefa rozwoju funkcji występowania publicznej o znaczeniu ponadlokalnym
ZP	strefa rozwoju terenów zielonych
RB	strefa o odległej przestrzeni produkcyjnej - rezerwy terenowej pod zabudowę miejską
RR	strefa rolnicza przy rezerwie terenowej
W	strefa wód

WYRYS

z rysunku studium uwarunkowań i kierunków zagospodarowania przestrzennego m. Łowicza "ROZWÓJ PRZESTRZENNY" Skala 1:10 000

— granice terenów objętych planem miejscowym

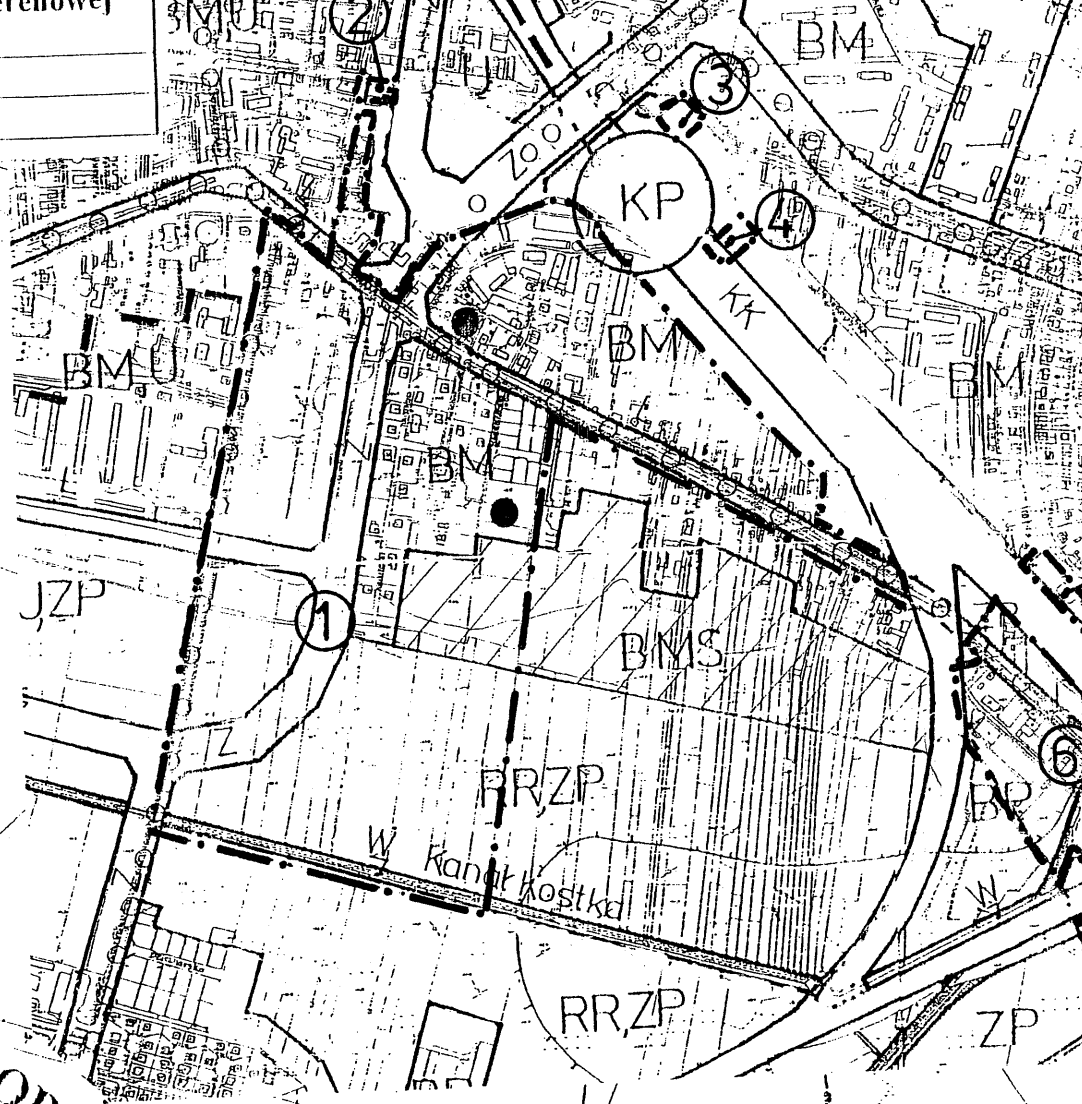

Sekcja 1 Sekcja 2

WYDZIAŁ GOSPODARKI PRZESTRZENNEJ I ROZWIJANIA WSPÓLPRACI
NACZELNIK WYDZIAŁU
mgr inż. Jerzy Bargiel
mgr inż. arch. Aleksandra Baranyszczak

PRZEWODNICZĄCY RADY
mgr inż. Jan Kollński

WIEŚ ZIELKÓWKA GMINA ŁOWICZ