

# MIEJSCOWY PLAN ZAGOSPODAROWANIA PRZESTRZENNEGO

## ŁOWICZ

### FRAGMENT OBSZARU URBANISTYCZNEGO ŁOWICKA WIEŚ OBSZAR POMIĘDZY RZEKĄ UCHANKĄ A ULICAMI ŁÓDZKĄ I PRYMASOWSKĄ



Załącznik nr 2 do Uchwały Nr XIV/119/2007 Rady Miejskiej w Łowiczu z dnia 30 sierpnia 2007 r.

RYSunEK PLANU SKALA 1:1000 SEKCJA NR 1

10 0 10 20 30 40 50 60 70 80m

PRZEWODNICZĄCY RADY  
Mławy  
Henryk Zaleski


Oznaczenie	Przeznaczenie terenu
MNu	tereny zabudowy mieszkaniowej jednorodzinnej z usługami
P	tereny obiektów produkcyjnych, składów i magazynów
KS	tereny obsługi komunikacji samochodowej
KD-GP	tereny dróg publicznych - droga główna ruchu przyspieszonego
KD-L	tereny dróg publicznych - ulica lokalna
KD-D	tereny dróg publicznych - ulica dojazdowa
WSr	tereny wód powierzchniowych w rzekach

LEGENDA	
---	Granice gmin
---	Granice obszarów urbanistycznych
---	Linie rozgraniczające tereny o różnym przeznaczeniu lub różnych zasadach zagospodarowania, które są granicami obszaru planu
---	Linie rozgraniczające tereny o różnym przeznaczeniu lub różnych zasadach zagospodarowania
6.38.P.	Oznaczenie terenów w ustaleniach planu
▲	Punkty identyfikacyjne przebiegu linii rozgraniczających tereny o różnym przeznaczeniu lub różnych zasadach zagospodarowania.
▲	Linia zabudowy - nieprzekraczalna
▲	Zwymsiarowanie linii rozgraniczających tereny o różnym przeznaczeniu lub linii zabudowy - w metrach
▲	Linie osiowe sieci infrastruktury technicznej lub jezdni ulic
EE110kV	Oznaczenie linii elektroenergetycznych wysokiego napięcia
EE15kV	Oznaczenie linii elektroenergetycznych średniego napięcia
▲	4-1303 Stacja transformatorowa (zasada umiejscowienia)
▲	Granice obszarów występowania stanowisk archeologicznych
▲	Granice obszarów ochrony stanowisk archeologicznych

MIEJSCOWY PLAN ZAGOSPODAROWANIA PRZESTRZENNEGO  
ŁOWICZ  
FRAGMENT OBSZARU URBANISTYCZNEGO ŁOWICKA WIEŚ  
OBSZAR POMIĘDZY RZEKĄ UCHANKĄ A ULICAMI  
ŁÓDZKĄ I PRYMASOWSKĄ  
UKŁAD SEKCJI RYSUNKU PLANU

1  
2

WYRYS  
Z rysunku studium uwarunkowań i kierunków zagospodarowania przestrzennego  
m. Łowicza - "ROZWOJ PRZESTRZENNY"  
Skala 1:10 000  
--- granice terenu objętego planem miejscowym - sekcja Nr 1

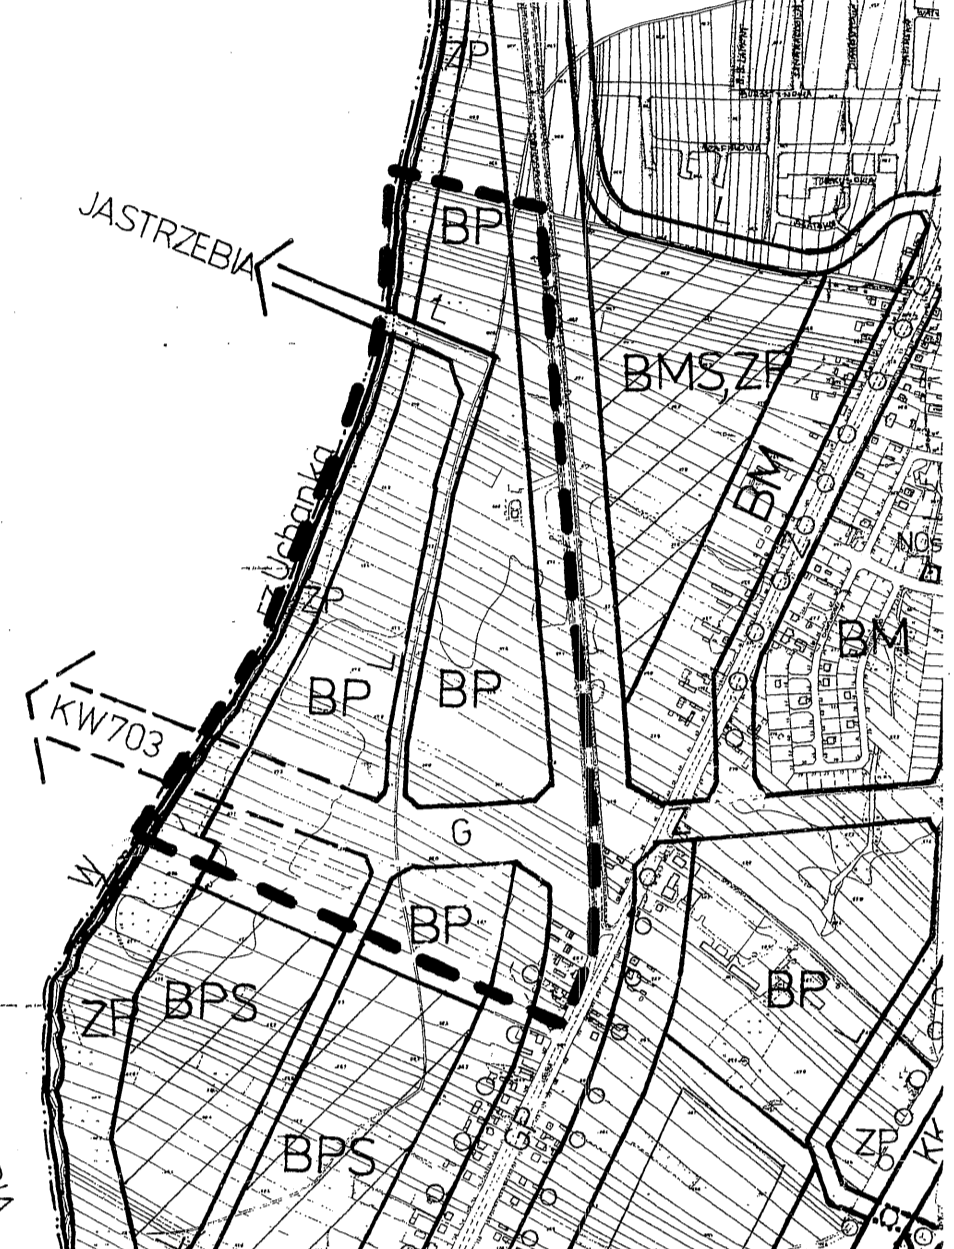

OBSJAŚNIENIA OZNACZEŃ WYRYSU STUDIUM UWARUNKOWAŃ I KIERUNKÓW ZAGOSPODAROWANIA PRZESTRZENNEGO	
BP	strefa rozwoju funkcji produkcyjno-usługowych
BM	strefa zabudowy mieszkaniowej, usługowej i niewielkich zakładów produkcyjno-usługowych
ZP	strefa rozwoju terenów zieleni
W	strefa wód

WYDZIAŁ GOSPODARKI GRUNTAMI PLANOWANIA PRZESTRZENNEGO I ROLNICTWA  
NACZELNIK WYDZIAŁU  
mgr inż. Anna Gajewska

mgr inż. Aleksandra Gajewska  
mgr inż. Andrzej Bargielski

ŁOWICZ - 2007 r.

