

MIJSCOWY PLAN ZAGOSPODAROWANIA PRZESTRZENNEGO


ŁOWICZ

FRAGMENT OBSZARU URBANISTYCZNEGO KORABKA
W REJONIE ULICY WARSZAWSKIEJ, NADBURZĄNSKIEJ
I NADBURZĄNSKIEJ DOLNEJ

RYSunEK PLANU NR 2

SKALA 1:1000

Załącznik nr 3 do Uchwały Nr XIV/120/2007 Rady Miejskiej w Łowiczu z dnia 30 sierpnia 2007 r.

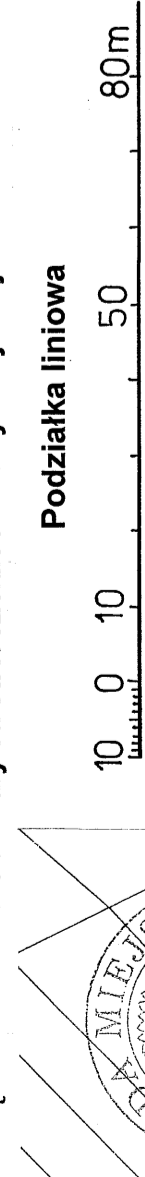

PRZEWODNICZĄCY RĄDY
Hrabia Zięba

LEGENDA


	Linie rozgraniczające tereny o różnym przeznaczeniu lub różnych zasadach zagospodarowania, które są granicami obszaru planu zagospodarowania
	Linie rozgraniczające tereny o różnym przeznaczeniu lub różnych zasadach zagospodarowania
	3.78.MNu.
	Oznaczenie terenów w ustaleniach planu
	Punkty identyfikacyjne przebiegu linii rozgraniczających tereny o różnym przeznaczeniu lub różnych zasadach zagospodarowania.
	Linie osiowe sieci infrastruktury technicznej
	Linie podziału wewnętrznego terenów - zasada podziału na działki budowlane
	Linia zabudowy - nieprzekraczalna
	Punkty identyfikacyjne przebiegu linii zabudowy
	Zwymiarowanie linii rozgraniczających tereny o różnym przeznaczeniu lub linii zabudowy - w metrach
	Oznaczenie linii elektroenergetycznych średniego napięcia
	E15kV, 4-1303
	Stacje transformatorowe (zasada umiejscowienia)
	Nr 70, Nr 2
	Drogi krajowe

OBJAŚNIENIA OZNACZEŃ DOTYCZĄCYCH PRZEZNACZENIA TERENU

Oznaczenie	Przeznaczenie terenu
MNu	tereny zabudowy mieszkaniowej jednorodzinnej z usługami
P	tereny obiektów produkcyjnych, składów i magazynów
RMu	tereny zabudowy zagrodowej z mieszkaniowo-usługową
KD-GP	tereny dróg publicznych - droga główna ruchu przyspieszonego
KD-Gli	tereny dróg publicznych - droga główna (do zmiany klasy na lokalną)
KD-D	tereny dróg publicznych - ulica dojazdowa
KDW	tereny dróg wewnętrznych

WYRYS
Z rysunku studium uwarunkowań i kierunków zagospodarowania przestrzennego m. Łowicza - „KOZJÓW PRZESTRZENNY”
Skala 1:10 000

- granice terenu objętego planem miejscowym

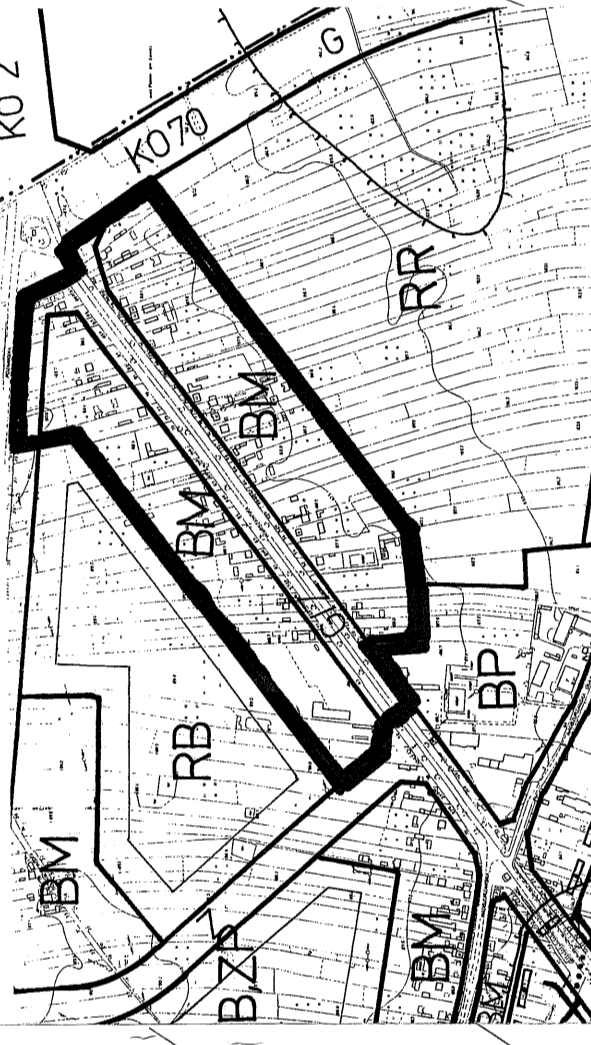

OBJAŚNIENIA OZNACZEŃ WYRYSU STUDIUM UWARUNKOWAŃ I KIERUNKÓW ZAGOSPODAROWANIA PRZESTRZENNEGO

BM	strefa zabudowy mieszkaniowej, usługowej i niewielkich zakładów
GZ	ulica główna przewidziana do zmiany klasy



WYDZIAŁ GOSPODARKI GRUNTAMI PLANOWANIA PRZESTRZENNEGO I ROLNICTWA
NACZELNIK WYDZIAŁU
mgr inż. Anna Gajewska

PROJEKTANCI
mgr inż. Andrzej Baniela
mgr inż. Andrzej Baniela
mgr inż. Andrzej Baniela
mgr inż. Andrzej Baniela

NACZELNIK WYDZIAŁU
mgr inż. Anna Gajewska

ŁOWICZ - 2007r.