


MIEJSCOWY PLAN ZAGOSPODAROWANIA PRZESTRZENNEGO MIASTA ŁOWICZA
OBZAR URBANISTYCZNY ŚRÓDMIEŚCIE

Rysunek zmiany planu Nr 1
 Obszar przy Placu Stary Rynek.
 Załącznik Nr 3 do Uchwały Nr XXIII/227/2008
 Rady Miejskiej w Łowiczu z dnia 24 kwietnia 2008r.

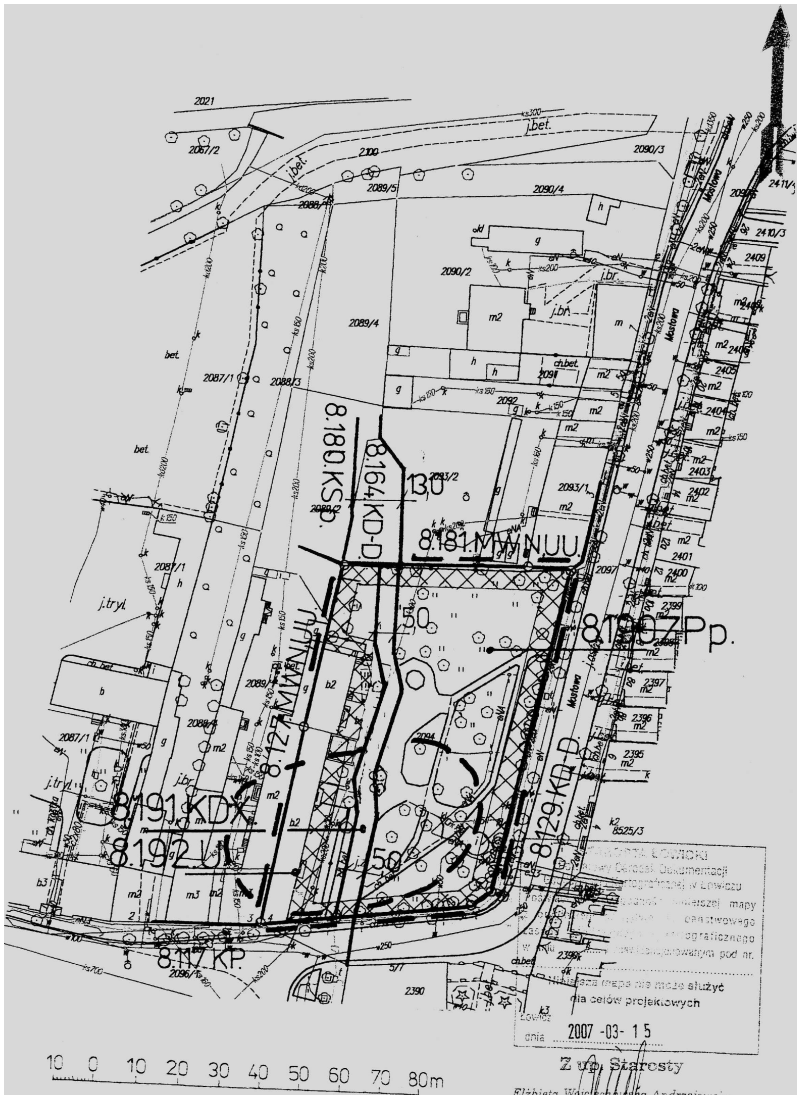

LEGENDA RYSUNKU PLANU

8.14.MNu	Oznaczenie terenów symbolem cyfrowym i symbolem przeznaczenia terenu.
	Linia rozgraniczająca tereny o różnym przeznaczeniu lub różnych zasadach zagospodarowania, która jest granicą obszaru objętego zmianą planu miejscowego.
	Linie rozgraniczające tereny o różnym przeznaczeniu lub różnych zasadach zagospodarowania.
	Punkty identyfikacyjne przebiegu linii rozgraniczających tereny o różnym przeznaczeniu lub różnych zasadach zagospodarowania.
	Zwymiarowanie linii rozgraniczających tereny o różnym przeznaczeniu lub różnych zasadach zagospodarowania w metrach.
	Obszary wpisane do rejestru zabytków
	Granice obszarów występowania stanowisk archeologicznych.

OBJAŚNIENIA OZNACZEŃ PRZEZNACZENIA TERENU W OBSZARZE ZMIANY PLANU MIEJSCOWEGO

Oznaczenie	Przeznaczenie terenu
U	tereny zabudowy usługowej
ZPp	tereny zieleni - parki
KDX	ulica pieszka


OBJAŚNIENIA OZNACZEŃ PRZEZNACZENIA TERENU W OTOCZENIU OBSZARU ZMIANY PLANU MIEJSCOWEGO

Oznaczenie	Przeznaczenie terenu
MWN	tereny zabudowy mieszkaniowej
UU	tereny zabudowy usługowej użyteczności publicznej
ZPp	tereny zieleni - parki
KD-D	tereny dróg publicznych - ulica dojazdowa

WYRYS
 z rysunku studium uwarunkowań i kierunków zagospodarowania przestrzennego Miasta Łowicza
 Skala 1 : 10 000
 - granice terenu objętego zmianą planu miejscowego

OBJAŚNIENIA OZNACZEŃ NA WYRYSIE Z RYSUNKU STUDIUM

BM	strefa zabudowy mieszkaniowej, usługowej i niewielkich zakładów produkcyjno-usługowych.
U	strefa rozwoju funkcji użyteczności publicznej o znaczeniu ponadlokalnym.

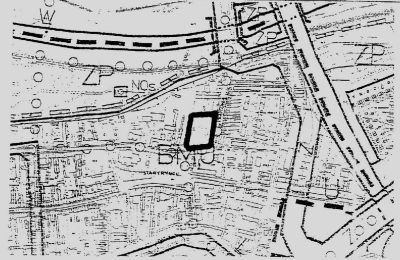

Miasto Łowicz
 Urząd Miejski
 Wydział Urbanistyki i Gospodarki Nieruchomościami
 Data: 2007-03-15
 Zgodnie z...

Zgodnie z...
 Elżbieta Wojciechowska-Andrzejewska
 Projektantka
 w Wydziale Urbanistyki, Katastru...