

MIEJSCOWY PLAN ZAGOSPODAROWANIA PRZESTRZENNEGO MIASTA ŁOWICZA
OBZAR URBANISTYCZNY ŚRÓDMIEŚCIE
 Rysunek zmiany planu Nr 2 Skala 1:1000
 Obszar przy ul. Podrzecznej, Browarnej i św. Floriana.
 Załącznik Nr 4 do Uchwały Nr XXIII/227/2008 Rady Miejskiej w Łowiczu z dnia 24 kwietnia 2008r.

LEGENDA RYSUNKU PLANU

8.14.MNu	Oznaczenie terenów symbolem cyfrowym i symbolem przeznaczenia terenu.
---	Linia rozgraniczająca tereny o różnym przeznaczeniu lub różnych zasadach zagospodarowania, która jest granicą obszaru objętego zmianą planu miejscowego.
---	Linie rozgraniczające tereny o różnym przeznaczeniu lub różnych zasadach zagospodarowania.
●	Punkty identyfikacyjne przebiegu linii rozgraniczających tereny o różnym przeznaczeniu lub różnych zasadach zagospodarowania.
▲	Linia zabudowy - obowiązująca.
▲	Punkty identyfikacyjne przebiegu linii zabudowy.
12.5	Zwymiarowanie linii zabudowy w metrach.
▨	Obiekty wpisane do rejestru zabytków
▨	Obiekty wskazane do ochrony konserwatorskiej (wpisane do wojewódzkiej ewidencji zabytków)

OBJAŚNIENIA OZNACZEŃ PRZEZNACZENIA TERENU W OBSZARZE ZMIANY PLANU MIEJSCOWEGO

Oznaczenie	Przeznaczenie terenu
MW	tereny zabudowy mieszkaniowej wielorodzinnej
MNu	tereny zabudowy mieszkaniowej jednorodzinnej z usługami
U	tereny zabudowy usługowej
M	tereny zabudowy mieszkaniowej


OBJAŚNIENIA OZNACZEŃ PRZEZNACZENIA TERENU W OTOCZENIU OBSZARU ZMIANY PLANU MIEJSCOWEGO

Oznaczenie	Przeznaczenie terenu
KD-L	tereny dróg publicznych - ulica lokalna
KD-D	tereny dróg publicznych - ulica dojazdowa

WYRYS
 z rysunku studium uwarunkowań i kierunków zagospodarowania przestrzennego Miasta Łowicza
 Skala 1 : 10 000
 - granice terenu objętego zmianą planu miejscowego

OBJAŚNIENIA OZNACZEŃ NA WYRYSIE Z RYSUNKU STUDIUM

BM	strefa zabudowy mieszkaniowej, usługowej i niewielkich zakładów produkcyjno-usługowych.
U	strefa rozwoju funkcji użyteczności publicznej o znaczeniu ponadlokalnym.

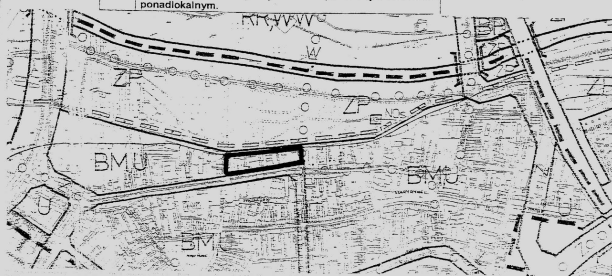

SPRAWOZDANIE ŁOWICKI
 Powiatowy Urząd Rejonowy Dokumentacji
 Geodezyjno-Kartograficznej w Łowiczu
 Posiada prawo zaopiniowania mapy
 oryginalnej, przesyłanej do państwowego
 biura geodezyjnego i kartograficznego
 w Łowiczu, w sprawie zaopiniowania pod nr
 2007-03-15
 Niniejsza mapa nie może służyć
 do celów projektowych
 Złota Starosty
 Zdzisław Andrzejewski
 Dyrektor
 Wydział Geodezji, Katastru
 Gospodarki Nieruchomościami