
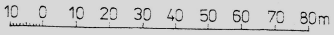


**MIĘSJCOWY PLAN ZAGOSPODAROWANIA PRZESTRZENNEGO MIASTA ŁÓWICZA**

**Obszar Urbanistyczny Śródmieście**  
Rysunek zmiany planu Nr 4  
Obszar Plac Nowy Rynek  
Załącznik Nr 6 do Uchwały Nr XXIII/227/2008  
Rady Miejskiej w Łowiczu z dnia 24 kwietnia 2008r.

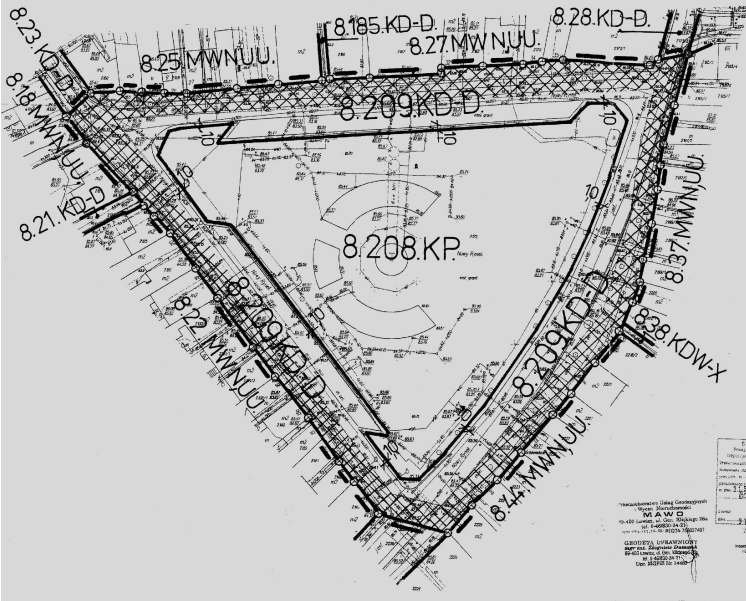

**LEGENDA RYSUNKU PLANU**

8.14.MNU	Oznaczenie terenów symbolem cyfrowym i symbolem przeznaczenia terenu.
---	Linia rozgraniczająca tereny o różnym przeznaczeniu lub różnych zasadach zagospodarowania, która jest granicą obszaru objętego zmianą planu miejscowego.
- - -	Linie rozgraniczające tereny o różnym przeznaczeniu lub różnych zasadach zagospodarowania.
○	Punkty identyfikacyjne przebiegu linii rozgraniczających tereny o różnym przeznaczeniu lub różnych zasadach zagospodarowania.
12,5	Zwymiarowanie linii rozgraniczających tereny o różnym przeznaczeniu lub różnych zasadach zagospodarowania w metrach.
XXXXXX	Obszary wpisane do rejestru zabytków
○	Granice obszarów występowania stanowisk archeologicznych.

**OBJAŚNIENIA OZNACZEŃ PRZEZNACZENIA TERENU W OBSZARZE ZMIANY PLANU MIEJSCOWEGO**

Oznaczenie	Przeznaczenie terenu
KD-D	tereny dróg publicznych - ulica dojazdowa
KP	tereny komunikacyjne - place

**OBJAŚNIENIA OZNACZEŃ PRZEZNACZENIA TERENU W OTOCZENIU OBSZARU ZMIANY PLANU MIEJSCOWEGO**

Oznaczenie	Przeznaczenie terenu
MWN	tereny zabudowy mieszkaniowej
UU	tereny zabudowy usługowej użyteczności publicznej
KD-D	tereny dróg publicznych - ulica dojazdowa
KDW-X	tereny dróg wewnętrznych - ulica piesza (dojście)

**WYRYS**  
z rysunku studium uwarunkowań i kierunków zagospodarowania przestrzennego Miasta Łowicza  
Skala 1 : 10 000  
- granice terenu objętego zmianą planu miejscowego

**OBJAŚNIENIA OZNACZEŃ NA WYRYSIE Z RYSUNKU STUDYUM**

BM	strefa zabudowy mieszkaniowej, usługowej i niewielkich zakładów produkcyjno-usługowych.
U	strefa rozwoju funkcji użyteczności publicznej o znaczeniu ponadlokalnym.

