

Wycinek Mapy Ewidencyjnej Zasadniczej  
 Obiekt m. Łowicz  
 obr. Śródmieście  
 Skala 1:1000

STAROSTWO POWIATOWE W ŁOWICZU  
 WYDZIAŁ GEODEZJI, KATASTRU  
 I GOSPODARSTWA NIERUCHOMOŚCIAMI  
 99-400 Łowicz, ul. Stanisławskiego 30a  
 tel. 830 09 26, 830 00 71  
 e-mail: 59n2@powiatlowicki.pl

STAROSTA ŁOWICKI  
 Powiatowy Ośrodek Dokumentacji  
 Geodezyjnej i Kartograficznej w Łowiczu  
 Reprodukcje, rozpowszechnianie  
 i rozprowadzanie niniejszego dokumentu  
 wymaga zezwolenia, o którym mowa  
 w art. 18 ustawy z dnia 17 maja 1989 r.  
 - Prawo geodezyjne i kartograficzne  
 (Dz.U. Nr 30, poz. 163, z późniejszymi  
 zmianami).  
 Łowicz 2011-07-05  
 dnia

STAROSTA ŁOWICKI  
 Powiatowy Ośrodek Dokumentacji  
 Geodezyjnej i Kartograficznej w Łowiczu  
 Poświadczam się zgodność niniejszej mapy  
 z oryginałem, przechowywanym w  
 zasobie geodezyjnym i kartograficznym  
 w dniu ..... i zaświadczam pod nr.  
 .....  
 Niniejsza mapa nie może służyć  
 celom projektowych  
 Łowicz 2011-07-05  
 dnia

Z urzędu Starosty  
 Elżbieta Woźniakowska-Andrzejewska  
 Inżynier Projektor  
 w Wydziale Geodezji, Katastru  
 i Gospodarki Nieruchomościami



mgr inż. Andrzej Bargieła  
 Nr WK-0038, na liście  
 Okręgowej Izby Urbanistów  
 z siedzibą w Warszawie

**MIEJSCOWY PLAN ZAGOSPODAROWANIA PRZESTRZENNEGO  
 MIASTA ŁOWICZA  
 OBSZAR URBANISTYCZNY ŚRÓDMIEŚCIE**  
 Teren w rejonie ul. Nowej.  
 Rysunek zmiany planu  
 Załącznik do Uchwały Nr XXIII/161/2012  
 Rady Miejskiej w Łowiczu z dnia 29 marca 2012r.  
 Skala 1:1000

**LEGENDA RYSUNKU PLANU**  
 Treść oznaczenia

Oznaczenie	Treść oznaczenia
8.219.U	Oznaczenie terenów symbolem cyfrowym i symbolem przeznaczenia terenu.
	Linia rozgraniczająca tereny o różnym przeznaczeniu lub różnych zasadach zagospodarowania z punktami identyfikacyjnymi, która jest granicą obszaru objętego zmianą planu miejscowego.
	Linia rozgraniczająca tereny o różnym przeznaczeniu lub różnych zasadach zagospodarowania z punktami identyfikacyjnymi.
	Linia zabudowy - nieprzekraczalna z punktami identyfikacyjnymi przebiegu linii.
12,0	Zwymprowanowanie linii zabudowy oraz linii rozgraniczających tereny o różnym przeznaczeniu lub różnych zasadach zagospodarowania w metrach.
	Granica strefy ścisłej ochrony konserwatorskiej
Nr 105.....E	Oznaczenie drogi gminnej

**OBJAŚNIENIA OZNACZEŃ PRZEZNACZENIA TERENU  
 W OBSZARZE ZMIANY PLANU MIEJSCOWEGO**


MNu	Tereny zabudowy mieszkaniowej jednorodzinnej z usługami
MWu	Tereny zabudowy mieszkaniowej wielorodzinnej z usługami
U	Tereny zabudowy usługowej
ZPp	Tereny zieleni - parki
KSp	Tereny komunikacji - parking
KX	Tereny ciągu pieszego
KD-D	Tereny dróg publicznych - ulica dojazdowa

**OBJAŚNIENIA OZNACZEŃ PRZEZNACZENIA TERENU  
 W OTOCZENIU OBSZAR ZMIANY PLANU MIEJSCOWEGO**

MWN	Tereny zabudowy mieszkaniowej
UU	Tereny zabudowy usługowej użyteczności publicznej
UOs	Tereny zabudowy usługowej kultury religijnej
ZP	Tereny zieleni
KD-L	Tereny dróg publicznych - ulica lokalna
KD-D	Tereny dróg publicznych - ulica dojazdowa

**WYRYS**  
 z rysunku studium uwarunkowań i kierunków zagospodarowania  
 przestrzennego Miasta Łowicza  
 Skala 1 : 5 000

- granice terenu objętego zmianą planu miejscowego  
 BM - strefa zabudowy mieszkaniowej, usługowej i niewielkich zakładów produkcyjno-usługowych  
 U - strefa rozwoju funkcji użyteczności publicznej o znaczeniu ponadlokalnym.

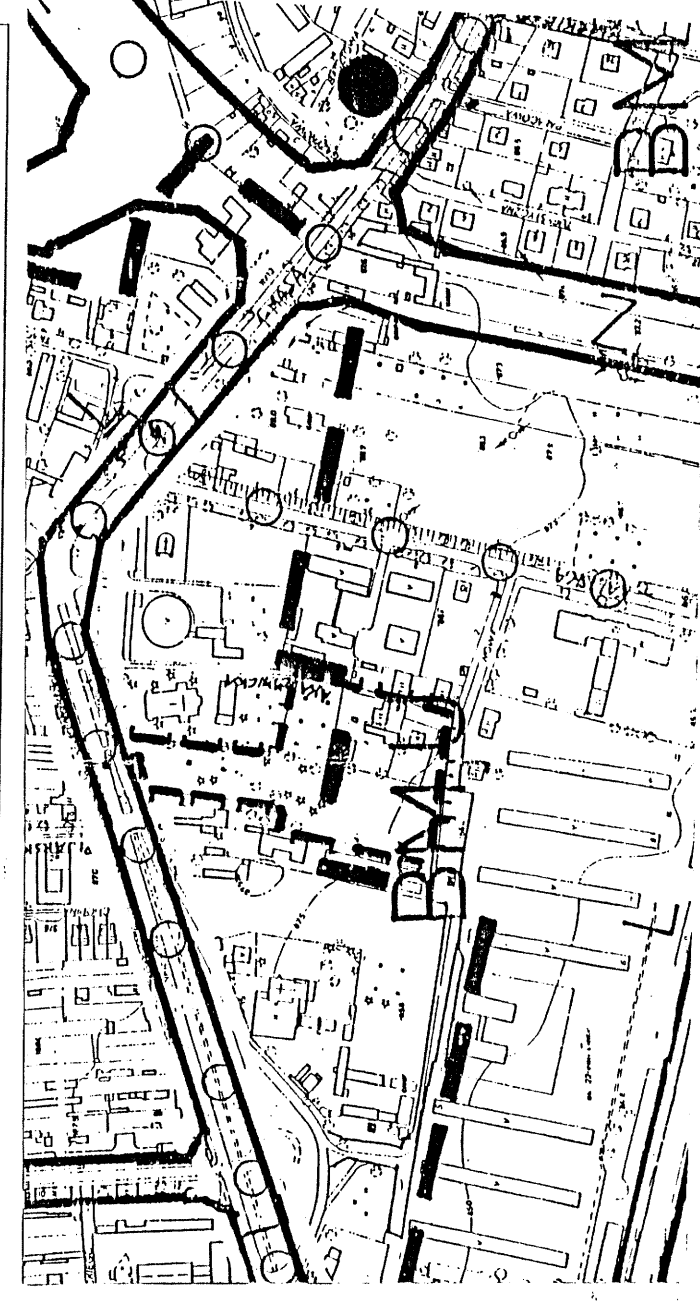

Skala liniowa  
 0 10 20 30 40 50 60 70 80 90 100