


Skala 1:1000

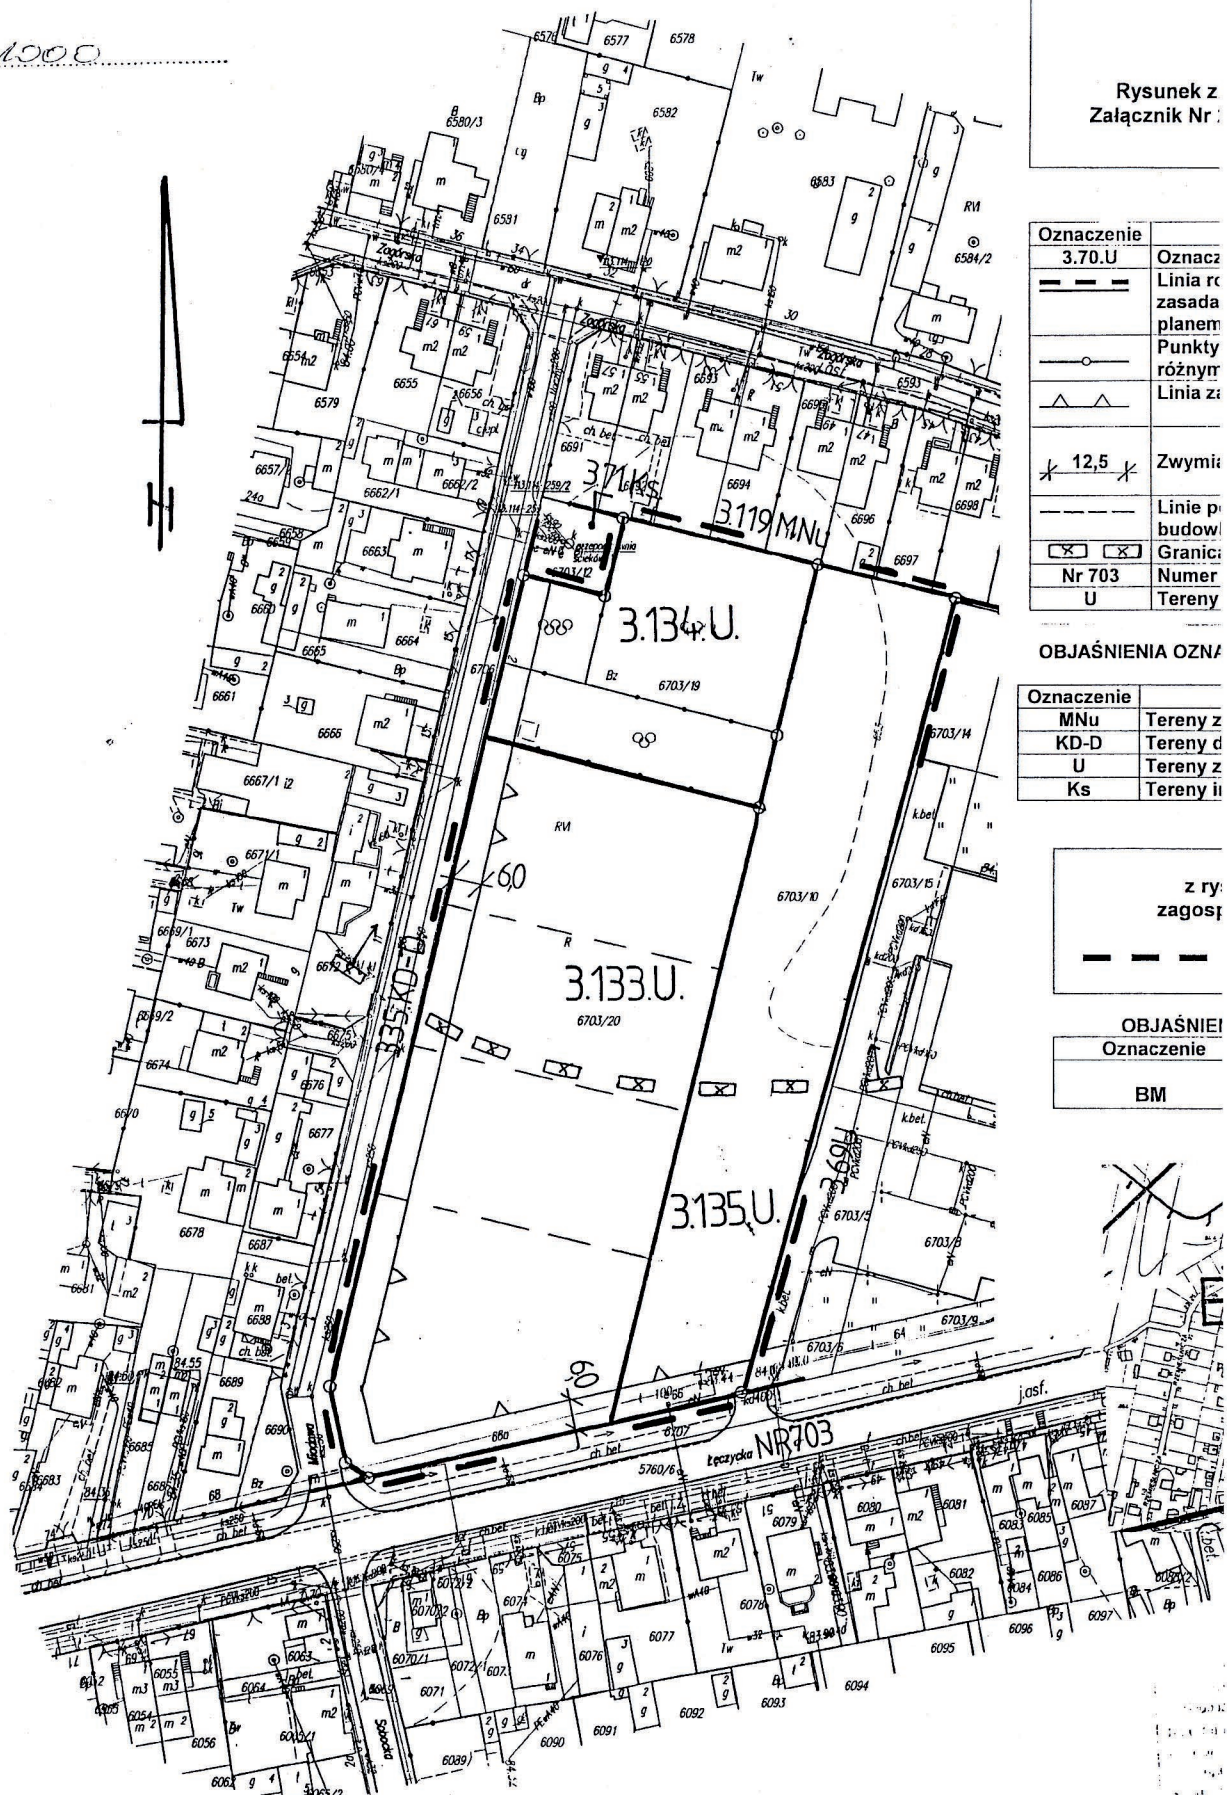

**MIEJSCOWY**  
  
Rysunek z  
Załącznik Nr 1

Oznaczenie	Oznaczenie
3.70.U	Linia rz. zasada planem
—○—	Punkty różn.
—△—	Linia zas.
✱ 12,5 ✱	Zwymia
---	Linie p. budow.
✱ ✱	Granice
Nr 703	Numer
U	Tereny

**OBJAŚNIENIA OZNA**

Oznaczenie	Oznaczenie
MNu	Tereny z
KD-D	Tereny d
U	Tereny z
Ks	Tereny ii


z ry.  
zagosp.

---

**OBJAŚNIENIE**  
Oznaczenie

BM

Podziałka liniowa

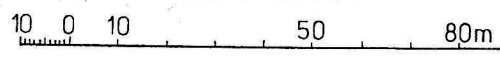

Andrzej Bargi  
inż.  
projektant zagospodarowania  
(art. 5 ustawy z dnia 17 marca 2003  
r. o zagospodarowaniu przestrzennym)