


**MIEJSCOWY PLAN ZAGOSPODAROWANIA PRZESTRZENNEGO
MIASTA ŁOWICZA**

Obszar Urbanistyczny Górki

Teren w rejonie ul. Łęczycka-Miodowa.

Rysunek zmiany planu do Uchwały Nr IX/56/2015 Rady Miejskiej w Łowiczu
Załącznik Nr 2 z dnia 28 maja 2015r.

Skala 1:1000

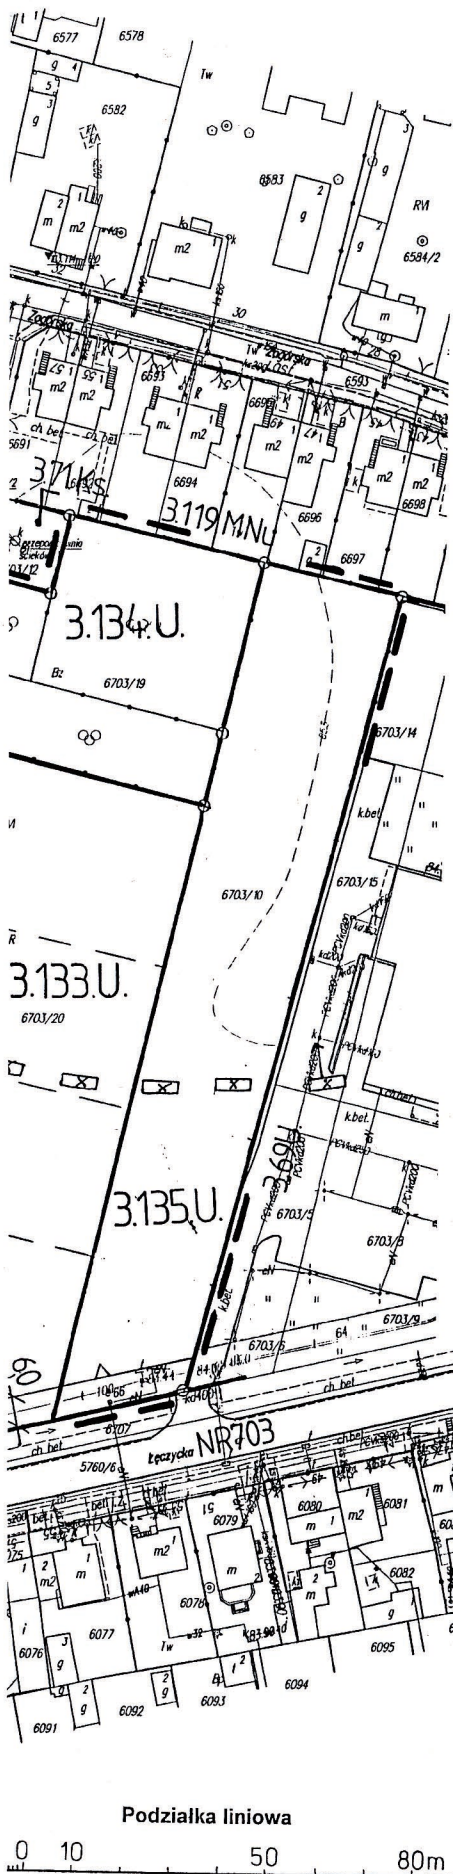

LEGENDA

Oznaczenie	Określenie oznaczenia
3.70.U	Oznaczenie terenu symbolem cyfrowym i symbolem przeznaczenia.
---	Linia rozgraniczająca tereny o różnym przeznaczeniu lub różnych zasadach zagospodarowania, która jest granicą obszaru objętego planem miejscowym.
○	Punkty identyfikacyjne przebiegu linii rozgraniczających tereny o różnym przeznaczeniu lub różnych zasadach zagospodarowania.
▲	Linia zabudowy - nieprzekraczalna.
* 12,5 *	Zwymiarowanie linii zabudowy w metrach.
---	Linie podziału wewnętrznego terenów - zasada podziału na działki budowlane.
⊗	Granica obszaru ochrony stanowisk archeologicznych
Nr 703	Numer drogi wojewódzkiej.
U	Tereny zabudowy usługowej.

Objaśnienia oznaczeń przeznaczenia terenu w otoczeniu obszaru planu miejscowego

Oznaczenie	Przeznaczenie terenu
MNu	Tereny zabudowy mieszkaniowej jednorodzinnej z usługami.
KD-D	Tereny dróg publicznych - droga (ulica) dojazdowa.
U	Tereny zabudowy usługowej.
Ks	Tereny infrastruktury technicznej - kanalizacja sanitarna

WYRYS

z rysunku studium uwarunkowań i kierunków zagospodarowania przestrzennego Miasta Łowicza
Skala 1 : 5 000

--- granice obszaru objętego zmianą planu miejscowego

Objaśnienia oznaczeń na wyrysie z rysunku studium

Oznaczenie	Główne kierunki rozwoju
BM	Strefa zabudowy mieszkaniowej, usługowej i niewielkich zakładów produkcyjno-usługowych.



Miasto Łowicz
Urząd Miejski
Wydział Urbanistyki i Architektury
ul. Łęczycka 10
14-100 Łowicz
Data: 2013-08-27

STAROSTA ŁOWICKI
Powiatowy Urząd Rekrutacji
Gosdziszyn 1, 14-100 Łowicz
Poświadczam, że powyższy rysunek jest kopią z oryginalnego projektu planu miejscowego zasobu gosdziszynskiego i Kanalicznicznego w dniu 28 maja 1989 r.
3295/2013
Niewielka mapa terenowa służąca dla celów projektowych.
Łowicz 2013-08-27
dnia

Andrzej Bargiela
inż.

2013-08-27

projektant zagospodarowania przestrzennego
(art. 5 ustawy z dnia 27 marca 2003 r. o planowaniu i zagospodarowaniu przestrzennym)

Zup STAROSTY
Marek Kuczyński
Inspektor w Wydziale Gosdziszyn, Kanalicznicznym i Gospodarki Nieruchomościami