

Wycinek Mapy Ewidencyjnej
Zasadniczej
Objekt *M. Kozłowski, ul. Włókna*
Skala *1:1000*




STAROSTWO POWIATOWE W ŁOWICZU
WYDZIAŁ GEODEZJI, KATASTRU
I GOSPODARKI NIERUCHOMOŚCIAMI
12-400 Łowicz, ul. Stanisławskiego 30A
tel. 830 09 17, 830 04 71, 830 00 84
e-mail: gmn@powiatowicki.pl

Poswiadcza się zgodność niniejszej kopii z treścią materiału państwowego zasobu geodezyjnego i kartograficznego

| | |
|--|-------------------|
| Organ prowadzący państwowy zasób geodezyjny i kartograficzny | STAROSTA ŁOWICKI |
| Nazwa materiału zasobu | |
| Identyfikator ewidencyjny materiału zasobu | 01.095.001.01.005 |
| Data wykonania kopii | 05.08.2015 |
| Imię, nazwisko i podpis osoby reprezentującej organ | Z up. STAROSTY |

Halina Zywoł
(inspektor)
w Wydziale Geodezji, Katastru
i Gospodarki Nieruchomościami

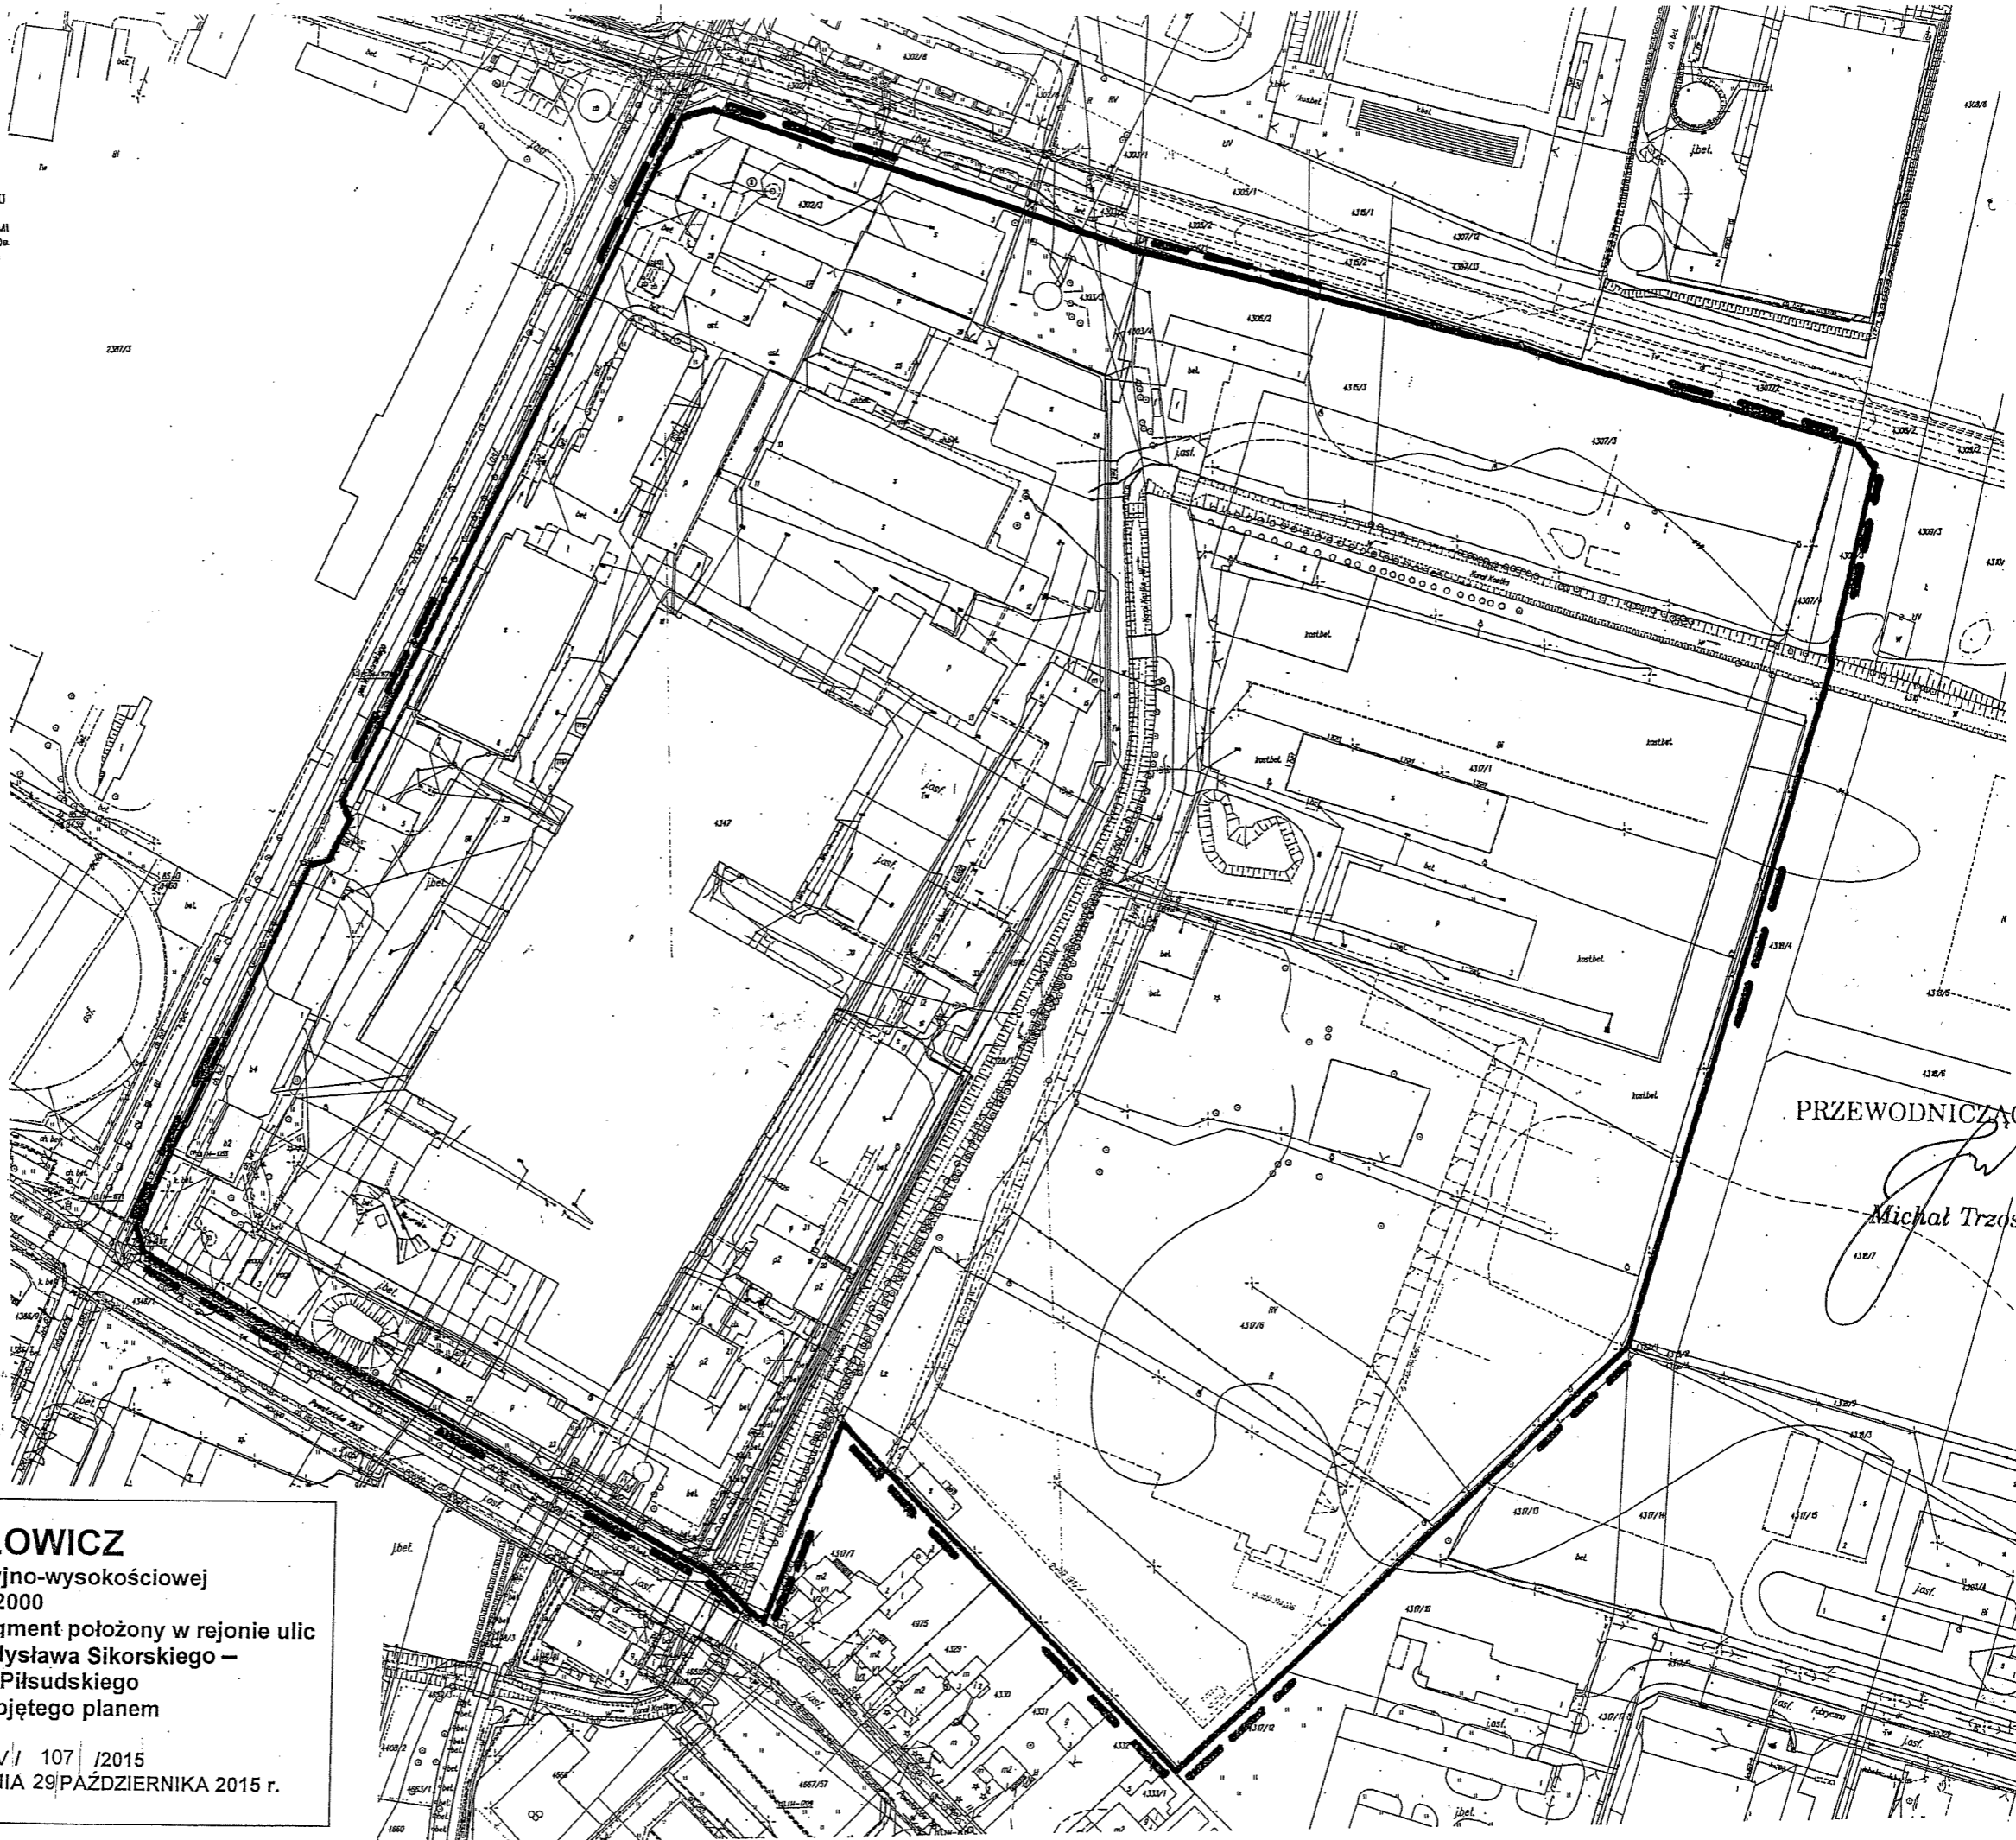

PRZEWODNICZĄCY RADY
Michał Trzaska

MIASTO ŁOWICZ
Fragment mapy sytuacyjno-wysokościowej
Skala 1:2000
Obszar urbanistyczny Koszka, fragment położony w rejonie ulic
Powstańców 1863 r. – gen. Władysława Sikorskiego –
Marszałka Józefa Piłsudskiego
————— granice obszaru objętego planem
ZAŁĄCZNIK DO UCHWAŁY NR XIV/ 107 /2015
RADY MIEJSKIEJ W ŁOWICZU Z DNIA 29 PAŹDZIERNIKA 2015 r.