

**UCHWAŁA NR/...../2017
RADY MIEJSKIEJ W ŁOWICZU**

z dnia 2017 r.

w sprawie przystąpienia do sporządzenia miejscowego planu zagospodarowania przestrzennego miasta Łowicza, obszar urbanistyczny Małszyce, fragment położony przy ulicy Poznańskiej.

Na podstawie art. 18 ust. 2 pkt 5 ustawy z dnia 8 marca 1990 r. o samorządzie gminnym (Dz. U. z 2016 r. poz. 446, 1579 i 1948) oraz art. 14 ust. 1, 2, 4 i 5 ustawy z dnia 27 marca 2003 r. o planowaniu i zagospodarowaniu przestrzennym (Dz. U. 2016 r. poz. 778, 904, 961, 1250 i 1579) Rada Miejska w Łowiczu uchwala, co następuje:

§ 1. Przystąpić do sporządzenia miejscowego planu zagospodarowania przestrzennego miasta Łowicza, obszar urbanistyczny Małszyce, fragment położony w rejonie ulicy Poznańskiej.

§ 2. Granice obszaru objętego projektem planu, o którym mowa w § 1, przedstawione są na fragmencie mapy sytuacyjno-wysokościowej, stanowiącej załącznik do niniejszej uchwały.

§ 3. Wykonanie uchwały powierza się Burmistrzowi Miasta Łowicza.

§ 4. Uchwała wchodzi w życie z dniem podjęcia.

Przewodniczący Rady

Michał Trzoska

UZASADNIENIE

podjęcia uchwały w sprawie przystąpienia do sporządzenia miejscowego planu zagospodarowania przestrzennego miasta Łowicza, obszar urbanistyczny Małszyce, fragment położony przy ulicy Poznańskiej.

Przedmiotem niniejszego projektu uchwały jest przystąpienie do sporządzenia miejscowego planu zagospodarowania przestrzennego miasta Łowicza na działce ewidencyjnej o numerze 454, położonej w Łowiczu, w obrębie ewidencyjnym Małszyce, przy ul. Poznańskiej.

Na tym etapie procedury planistycznej stwierdza się, że sporządzenie planu na tym terenie nie naruszy ustaleń studium uwarunkowań i kierunków zagospodarowania przestrzennego miasta Łowicza.

Do sporządzenia planu niezbędne będzie pozyskanie mapy sytuacyjno-wysokościowej w skali 1:1000 z państwowego zasobu geodezyjnego i kartograficznego prowadzonego przez Starostę Łowickiego.

Zakres prac planistycznych dotyczących sporządzenia planu miejscowego wynika z przepisów ustawy z dnia 27 marca 2003 r. o planowaniu i zagospodarowaniu przestrzennym oraz ustawy z dnia 3 października 2008 r. o udostępnianiu informacji o środowisku i jego ochronie, udziale społeczeństwa w ochronie środowiska oraz ocenach oddziaływania na środowisko (Dz. U. z 2016 r. poz. 353 z późn. zm.). Wymagane będzie opracowanie następujących dokumentacji:

- 1) opracowania ekofizjograficznego podstawowego,
- 2) projektu miejscowego planu zagospodarowania przestrzennego,
- 3) prognozy oddziaływania na środowisko,
- 4) prognozy skutków finansowych uchwalenia planu miejscowego.

Stwierdza się, że przystąpienie do sporządzenia miejscowego planu zagospodarowania przestrzennego miasta Łowicza w obszarze przedstawionym na fragmencie mapy sytuacyjno-wysokościowej, stanowiącej załącznik do niniejszej uchwały, w przedmiocie jw. jest zasadne.

BURMISTRZ




Krzysztof Jan Kaliński

Wycinek Mapy Ewidencyjnej Zasadniczej
Obiekt M. Łowicz, obs. Malszyce

STAROSTWO POWIATOWE W ŁOWICZU
WYDZIAŁ GEODEZJI, KATASTRU
I GOSPODARKI NIEMUCHOMOŚCIAMI
99-400 Łowicz, ul. Stefanowskiego 30a
tel. 830 09 17, 830 04 71, 830 00 84
e-mail: gzo@powiatlowicki.pl

Skala 1:1000

ggw. 6642.2.60.2017

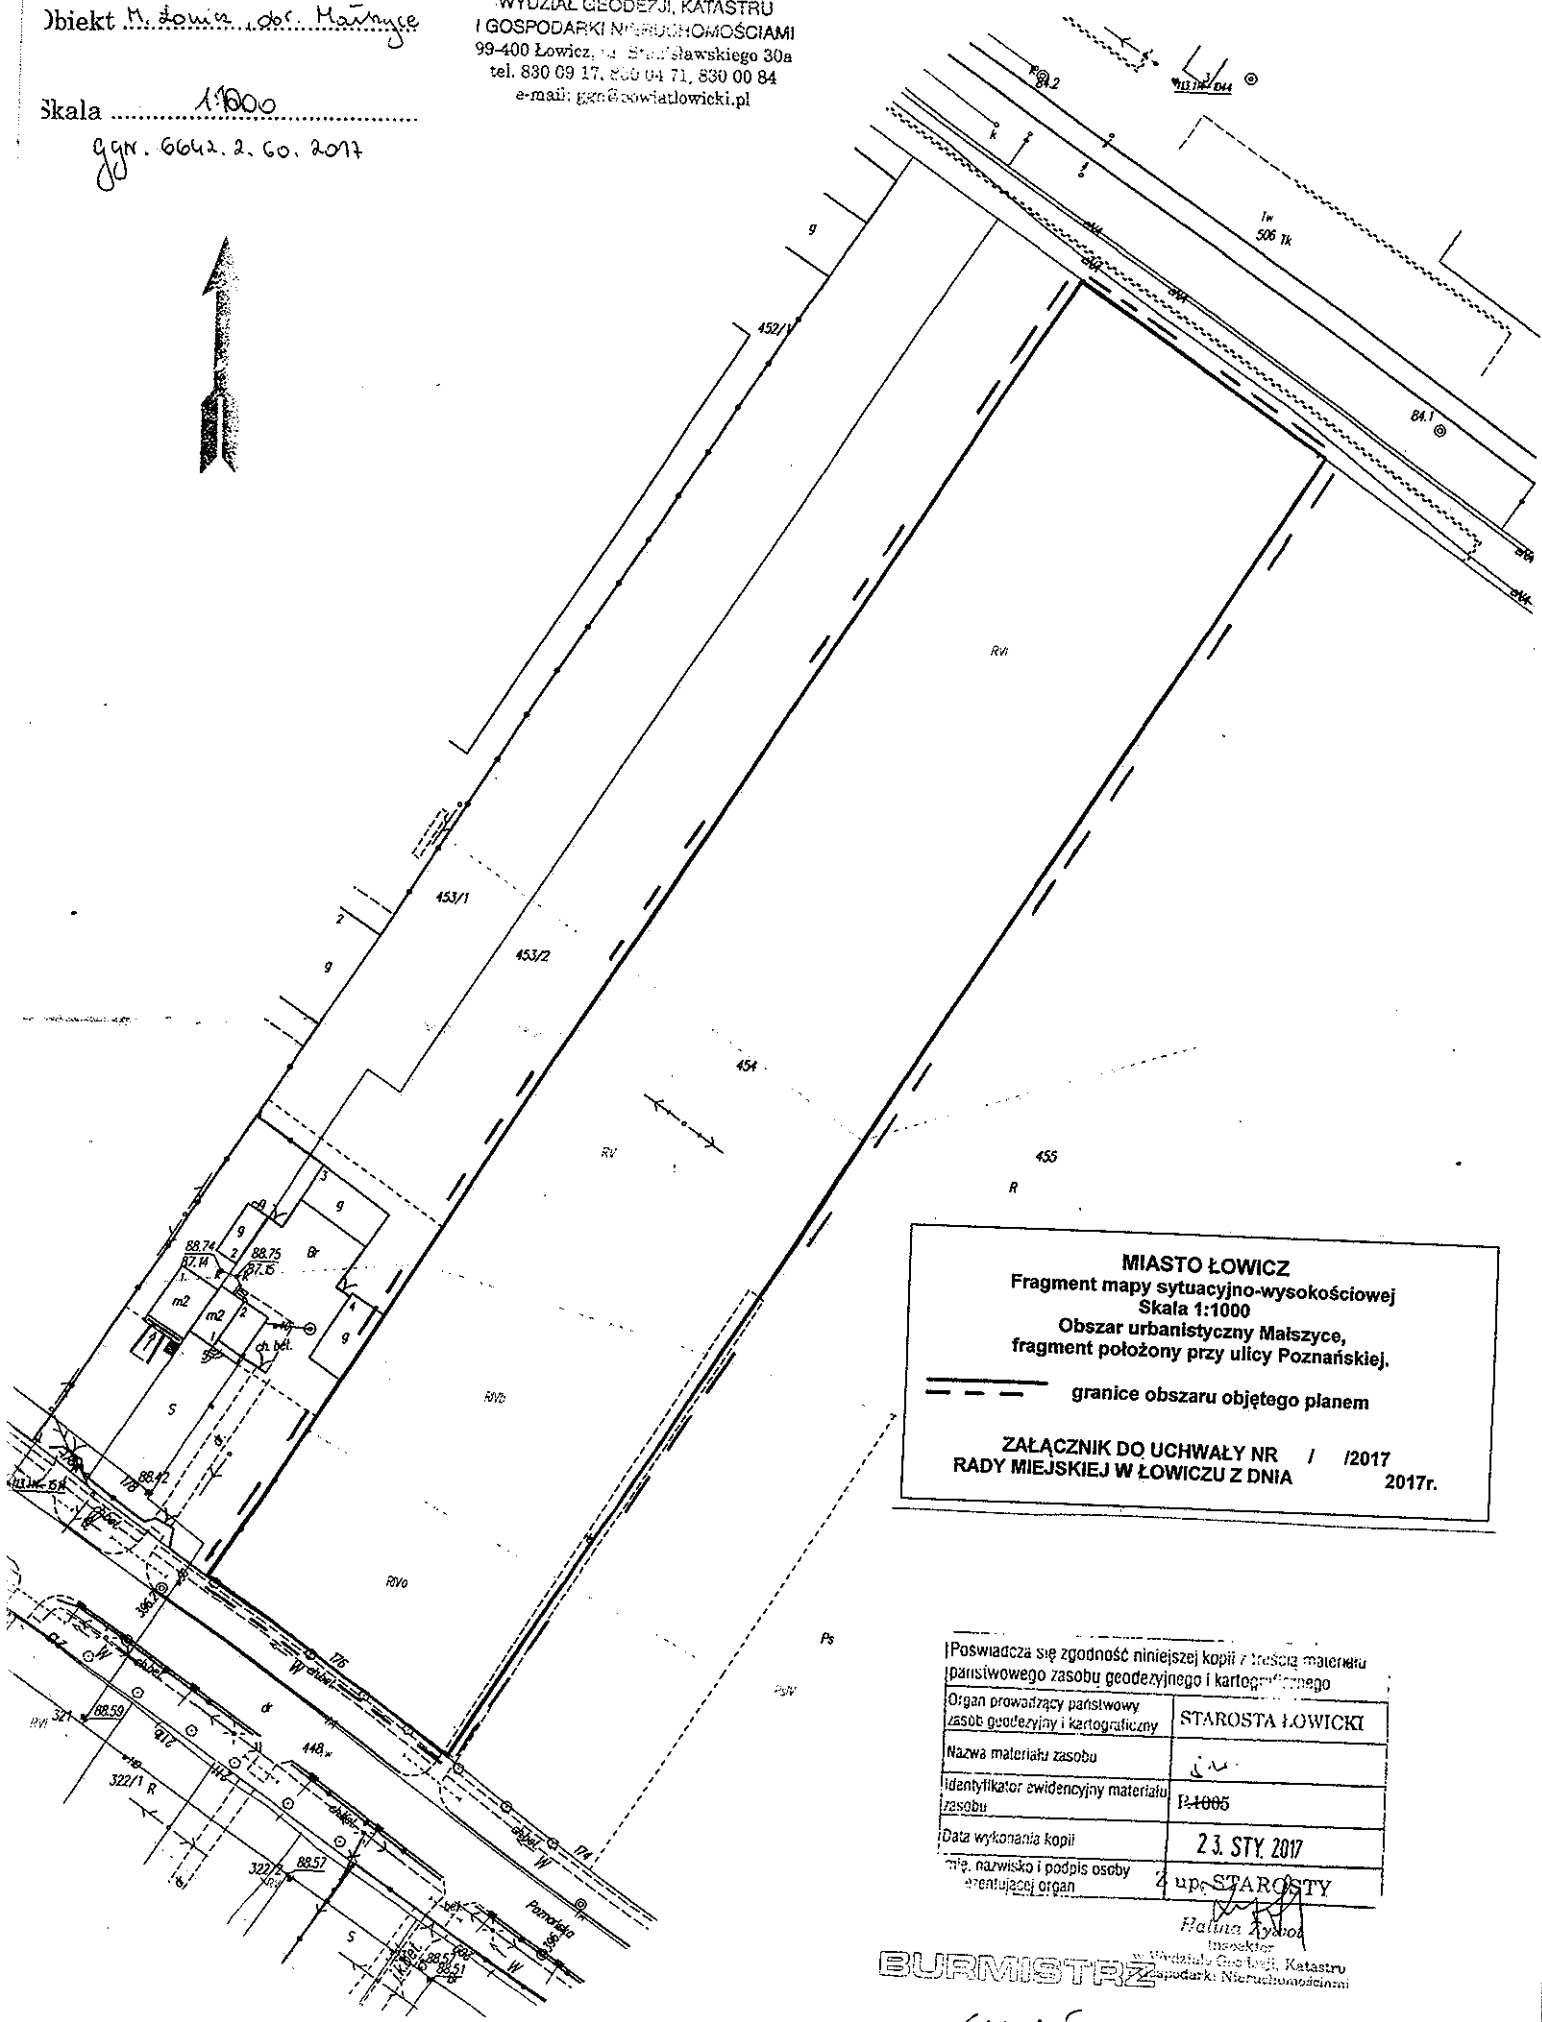

MIASTO ŁOWICZ
Fragment mapy sytuacyjno-wysokościowej
Skala 1:1000
Obszar urbanistyczny Malszyce,
fragment położony przy ulicy Poznańskiej.

--- granice obszaru objętego planem

**ZAŁĄCZNIK DO UCHWAŁY NR 1 / 2017
RADY MIEJSKIEJ W ŁOWICZU Z DNIA 2017r.**

Poswiadcza się zgodność niniejszej kopii z treścią materiału państwowego zasobu geodezyjnego i kartograficznego

Organ prowadzący państwowy zasób geodezyjny i kartograficzny	STAROSTA ŁOWICKI
Nazwa materiału zasobu	
Identyfikator ewidencyjny materiału zasobu	P-1005
Data wykonania kopii	23. STY. 2017
Imię, nazwisko i podpis osoby reprezentującej organ	4 upr. STAROSTY

Halina Rybicka
Inspektor
Wydział Geodezji, Katastru
i Gospodarki Nieruchomościami

BURMISTRZ

Krzysztof Kosiński