



Uwaga: Chodnik ułożyc jak na mapie
gotowe elementy o wymiarach 1,5m x 1,5m
będą uprzednio przygotowane
ułożone zgodnie z wymiarami jak na mapie
będą to elementy demontowalne na okres zimowy

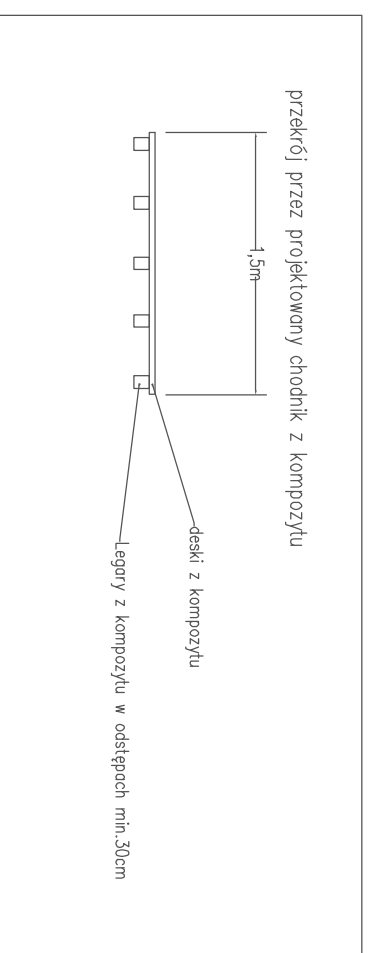

Chodnik z kompozytu demontowalny
szerokości 1,5m
schemat ułożenia jak na mapie d/c projektowych

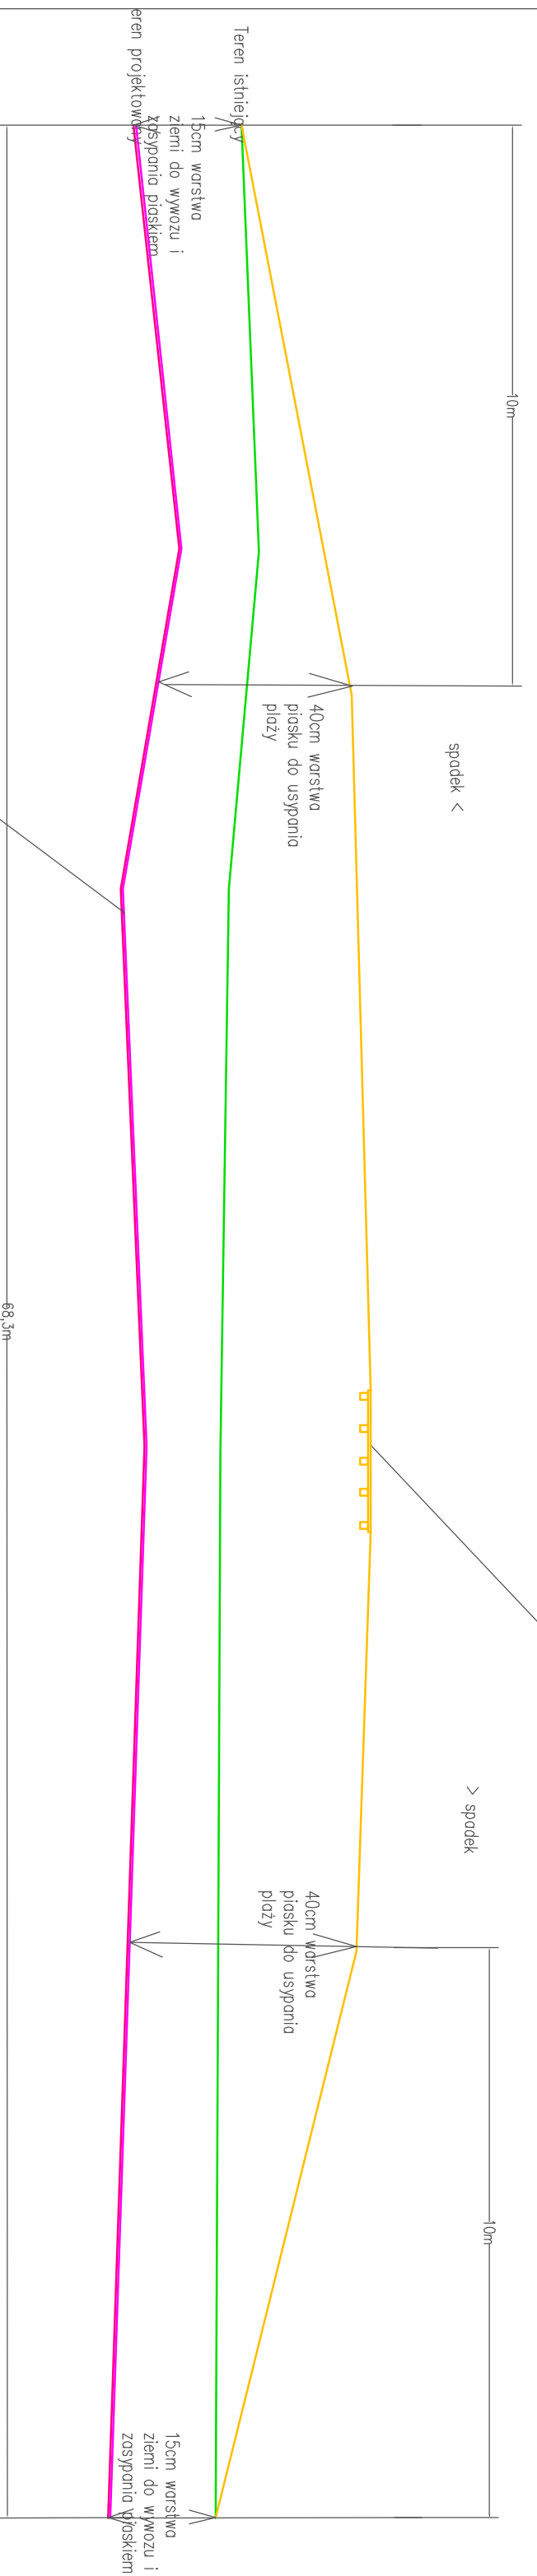

geowłókna gramatura 150g/m² z cerfifikatami CE
na wybranym obszarze po usunięciu warstwy ziemi
należy ułożyć geowłókne przystosowane
do przetrwania korzeniami traw

**Wykonanie plaży nad rzeką Bzura w
Łowiczu**

Przekrój przez plażę

Opracował: Jan Krzeszewski		Sala 201	
Rys nr 2			