
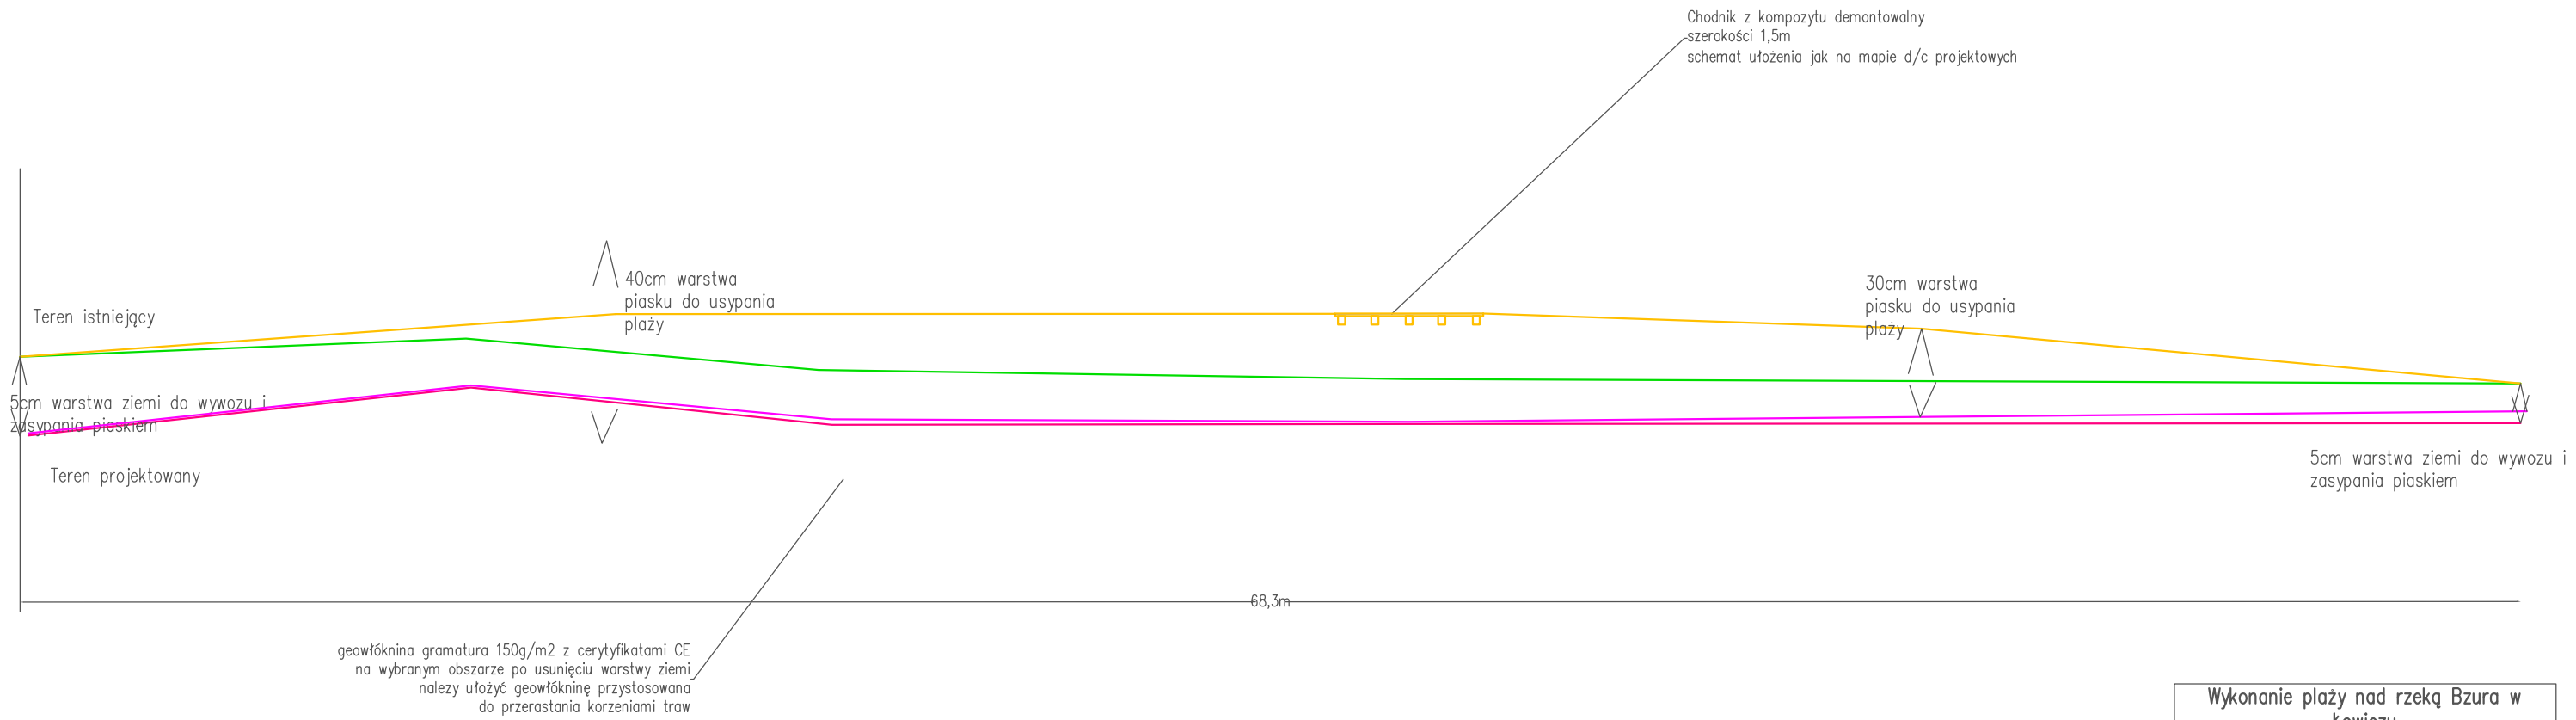


Uwaga: Chodnik ułożyć jak na mapie  
gotowe elementy o wymiarach 1,5mx1,5m  
będą uprzednio przygotowane  
ułożone zgodnie z wymiarami jak na mapie  
będą to elementy demontowalne na okres zimowy

przekrój przez projektowany chodnik z kompozytu

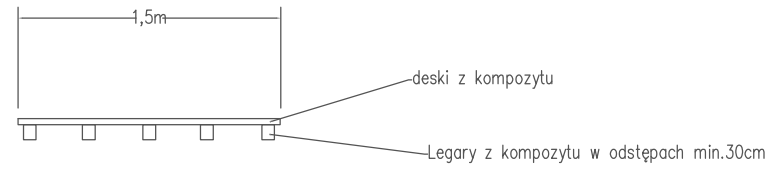

<b>Wykonanie plaży nad rzeką Bzura w Łowiczu</b>	
<b>Przekrój przez plażę</b>	
Opracował: Jan Krzeszewski	Skala schemat Rys nr 2