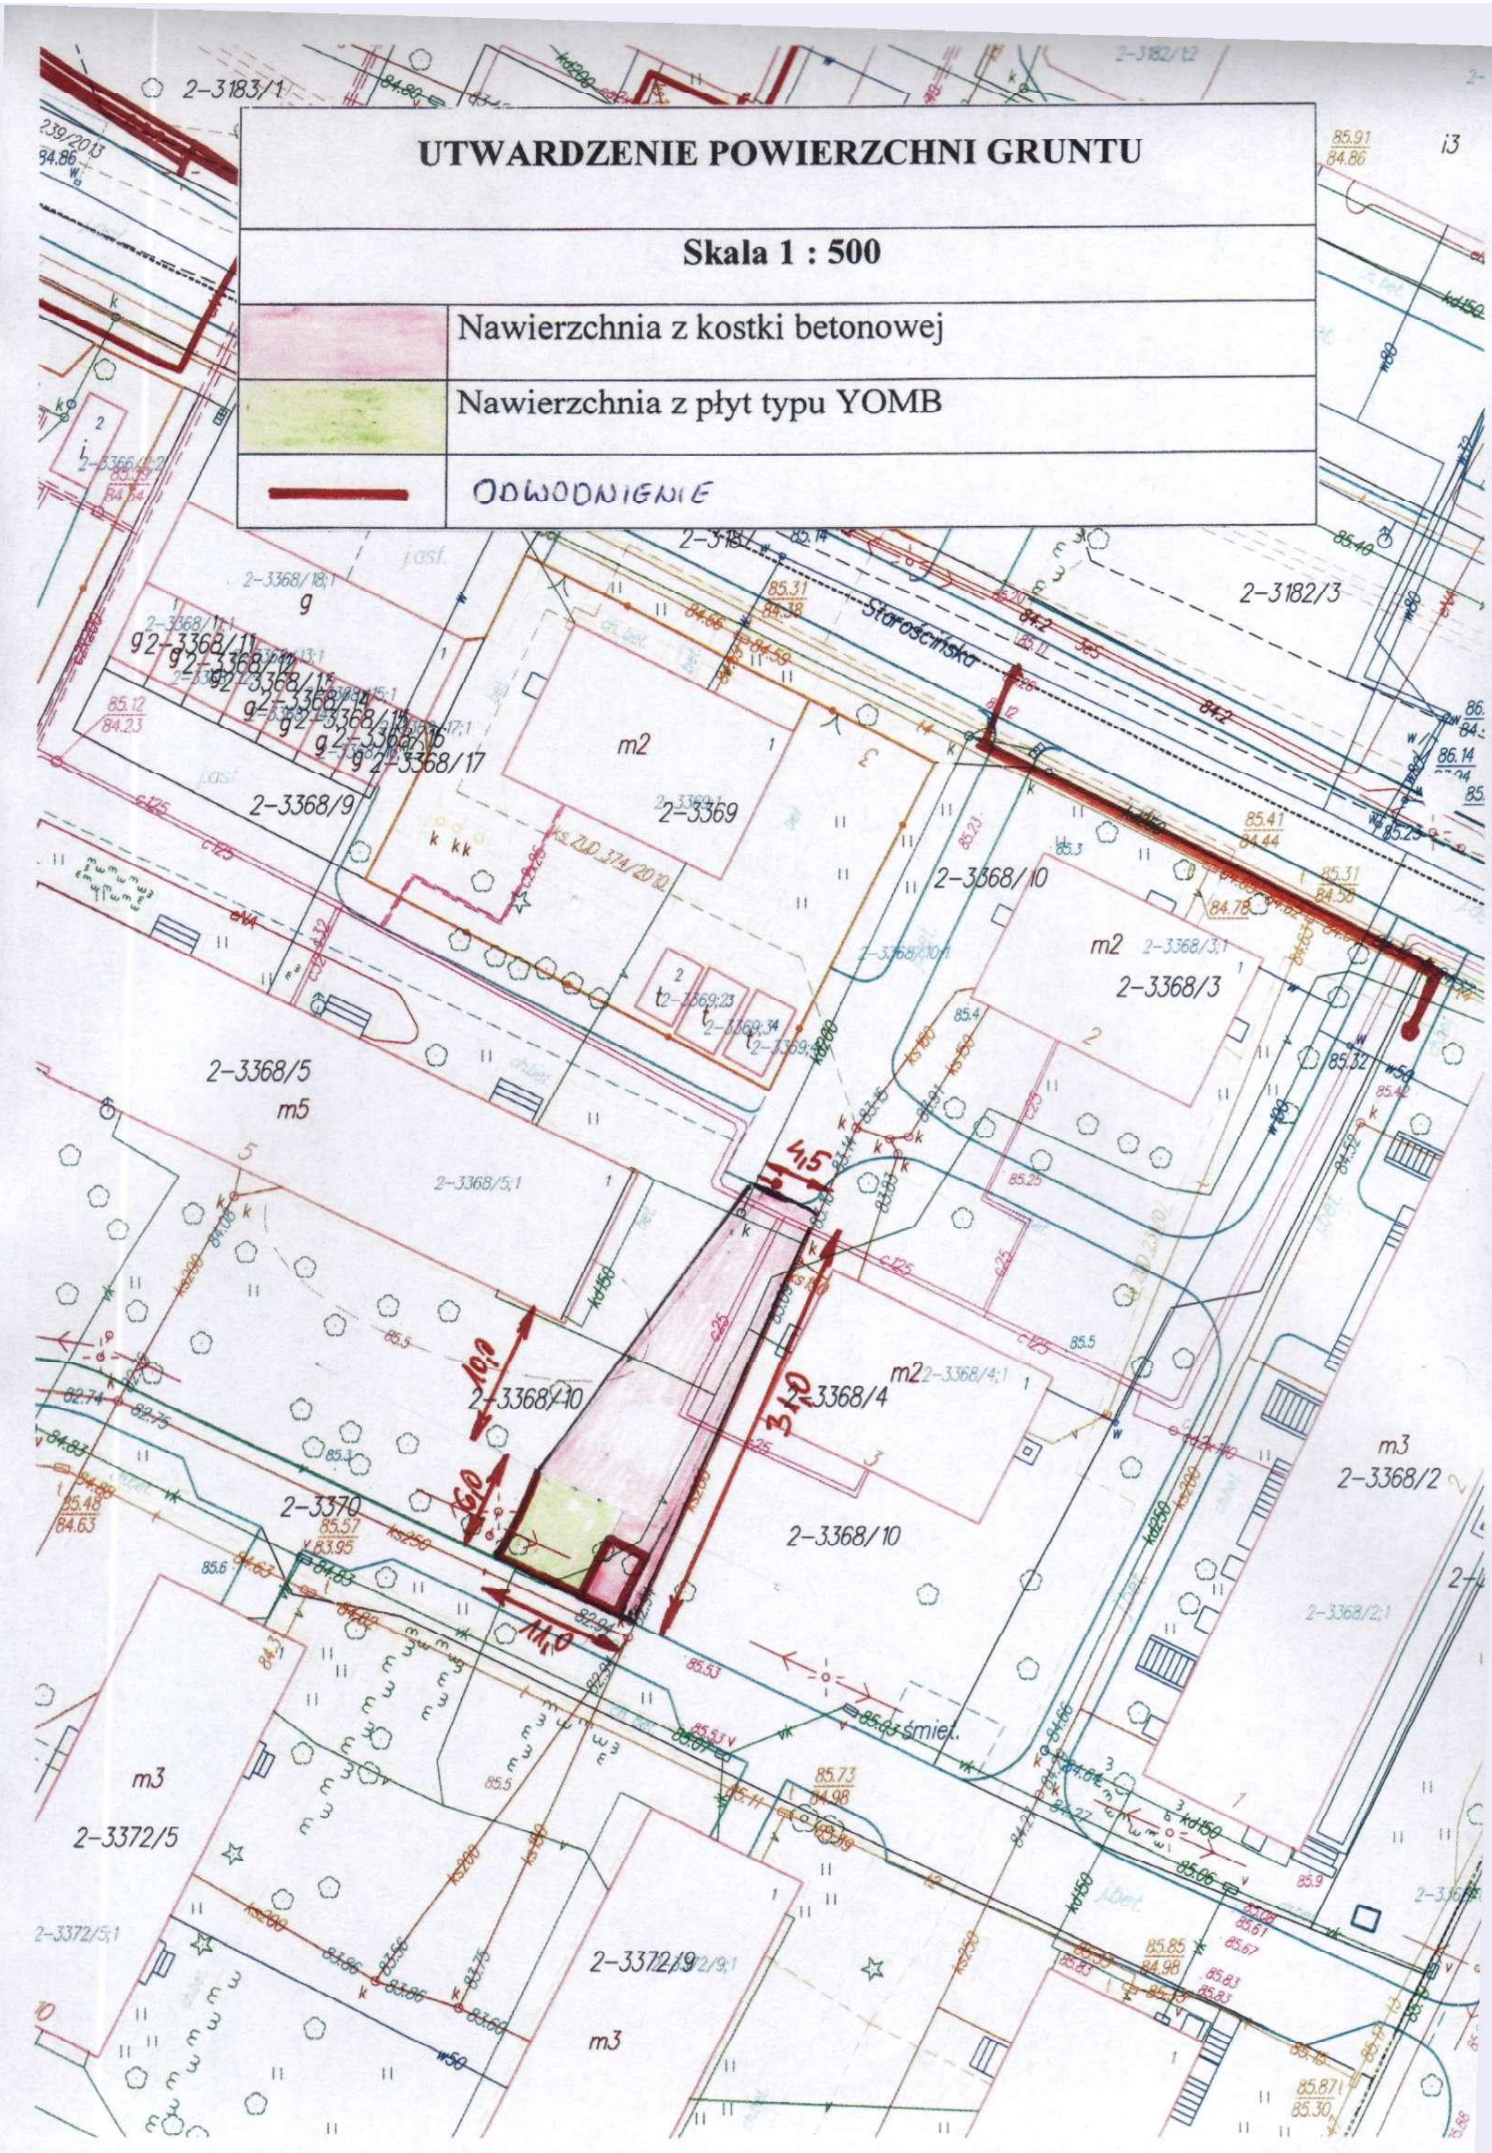
UTWARDZENIE POWIERZCHNI GRUNTU
Skala 1 : 500
Nawierzchnia z kostki betonowej
Nawierzchnia z płyt typu YOMB
ODWODNIENIE
Starościńska
2-3183/1
2-3182/3
2-3368/9
2-3369
2-3368/10
2-3368/3
2-3368/5
m5
m2
2-3368/4
2-3368/10
2-3370
m3
2-3368/2
2-3372/5
2-3372/9
m3
4,5
10,0
6,0
3,0
11,0
śmiet.