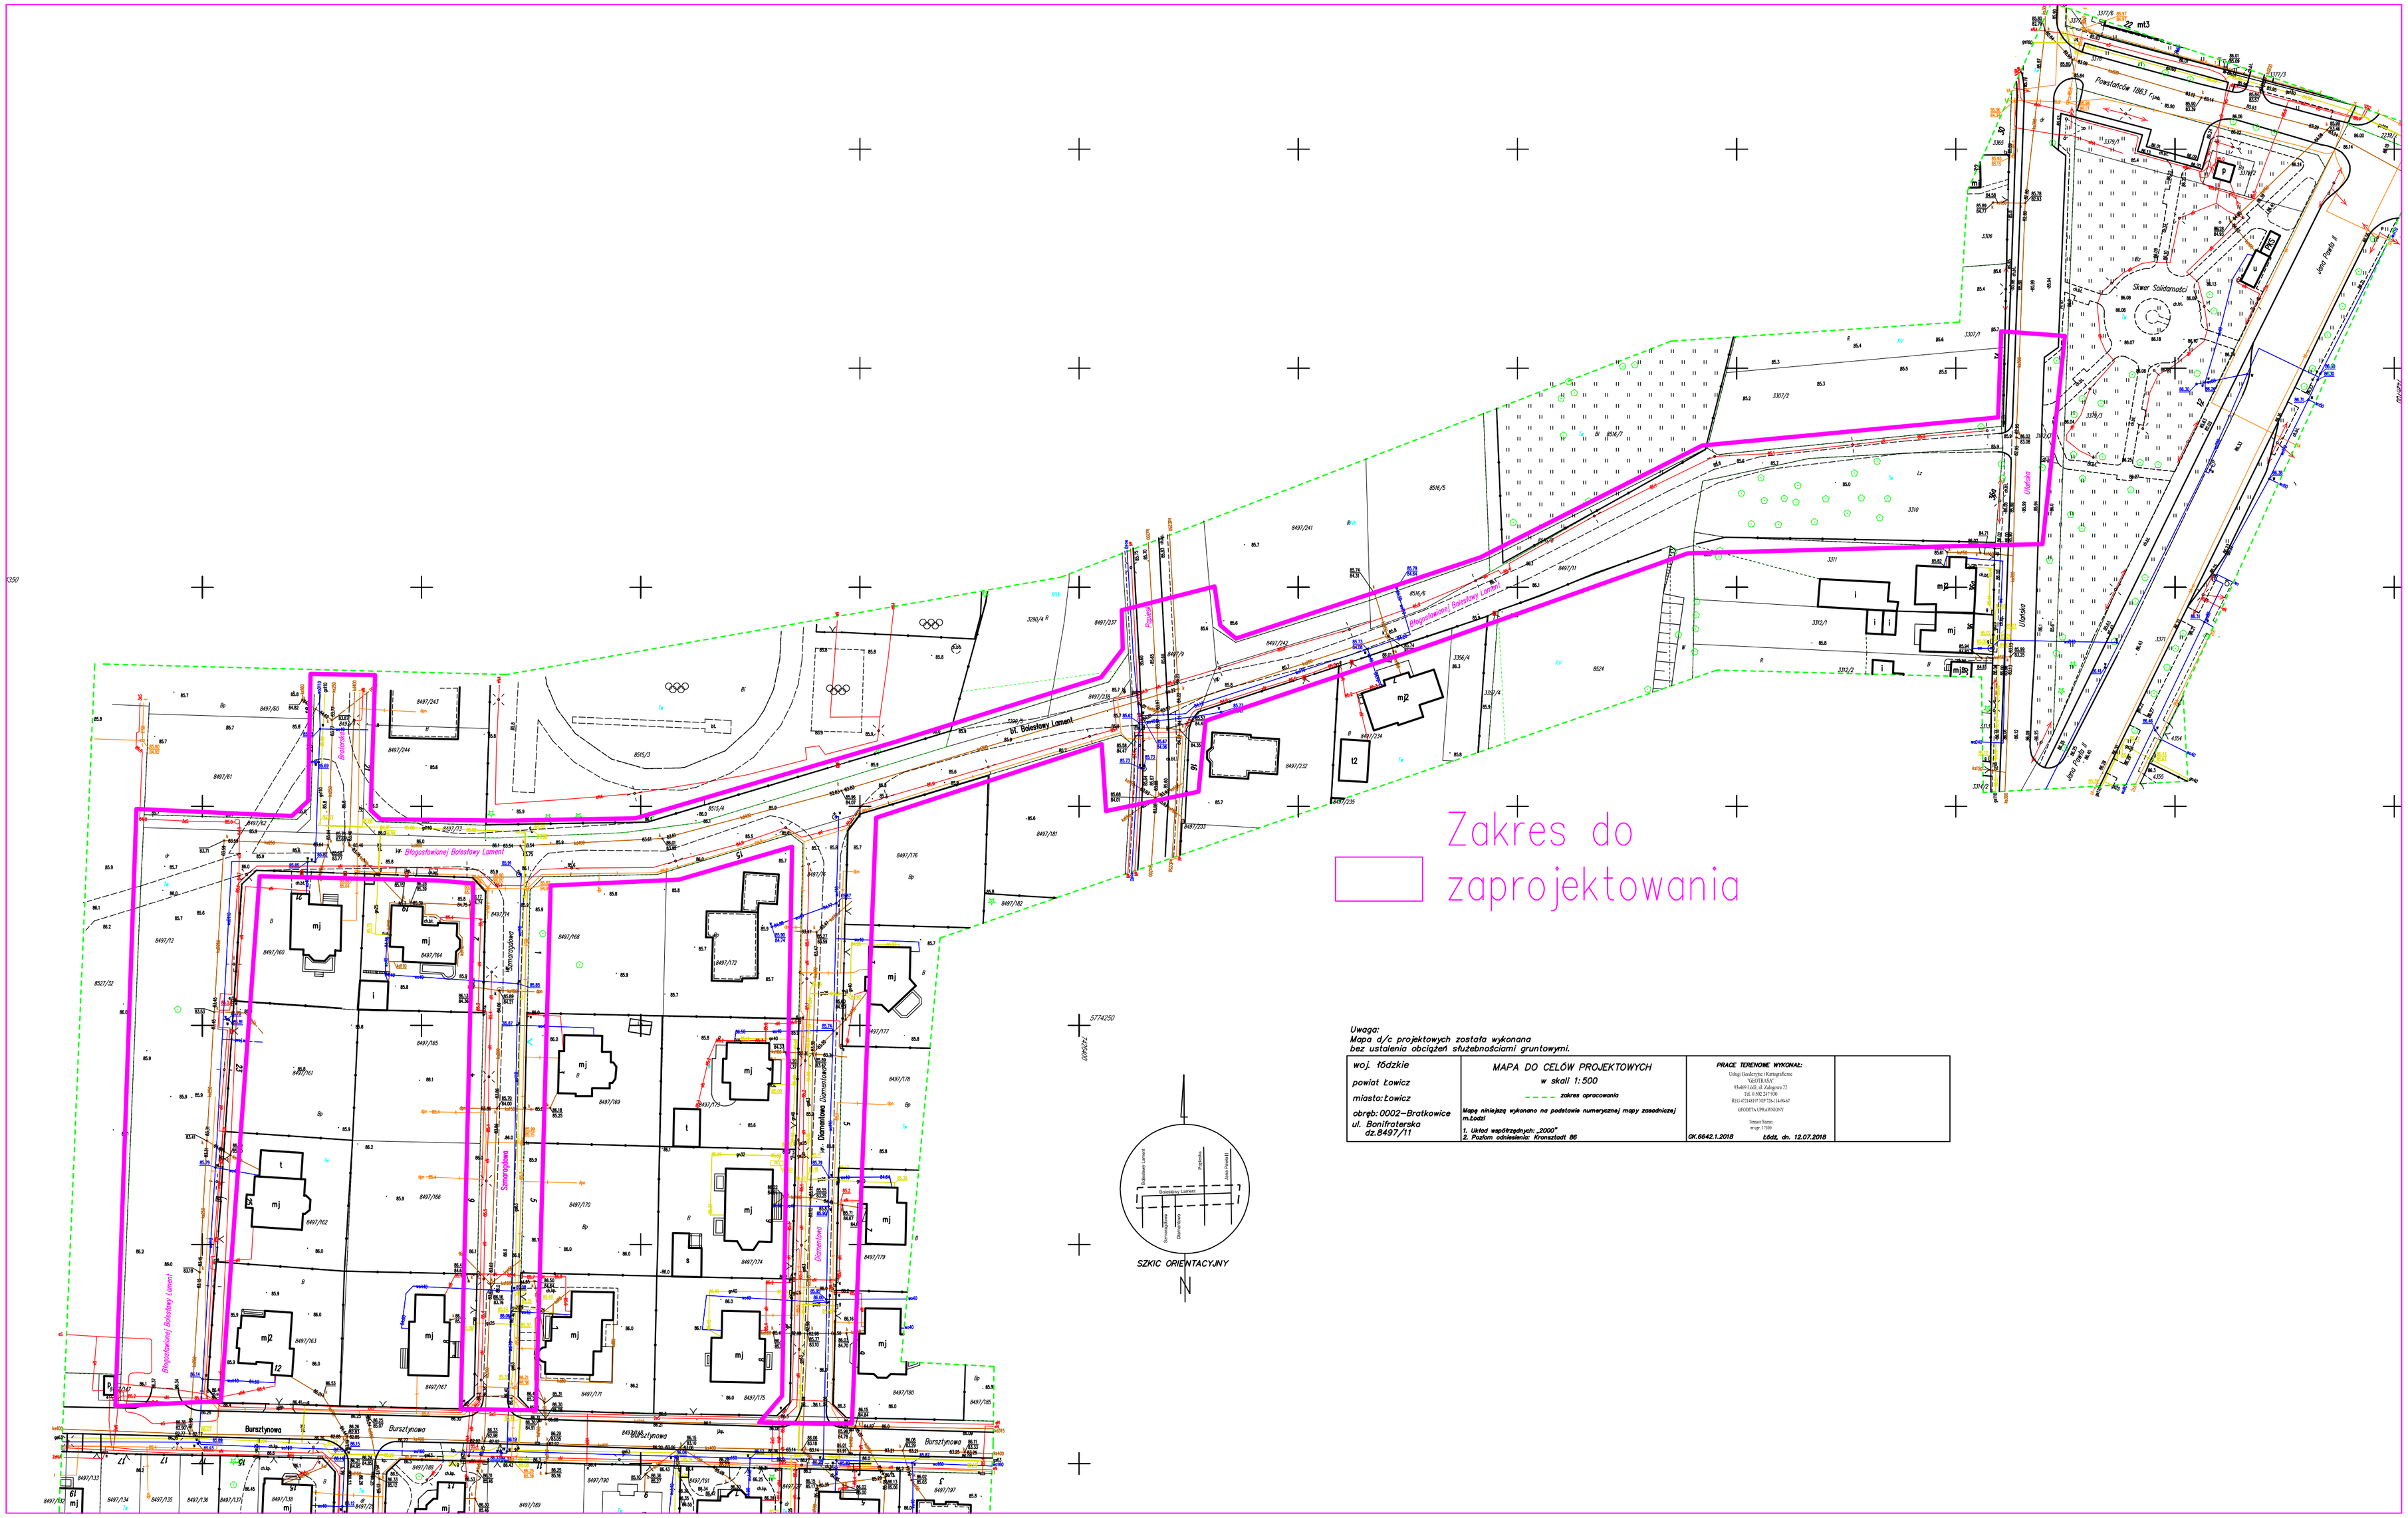

Uwaga:
Mapa d/c projektowych została wykonana
bez ustalenia obciążeń służebnościami gruntowymi.

woj. łódzkie powiat Łowicz miasto: Łowicz obręb: 0002–Bratkowice ul. Bonifraterska dz.8497/11	MAPA DO CELÓW PROJEKTOWYCH w skali 1:500 zakres opracowania Mapę niniejszą wykonano na podstawie numerycznej mapy zasadniczej m.Łodzi 1. Układ współrzędnych: „2000" 2. Poziom odniesienia: Kronsztadt 86	PRACE TERENOWE WYKONAŁ: Usługi Geodezyjne i Kartograficzne "GEOTRASA" 93-469 Łódź, ul. Zakopiana 22 Tel. 0 502 247 950 REG 472140197 NIP 726-14-06-67 GEODETA UPRAWNIONY Tomasz Stasiec nr ogr. 17300 GK.6642.1.2018 Łódź, dn. 12.07.2018	