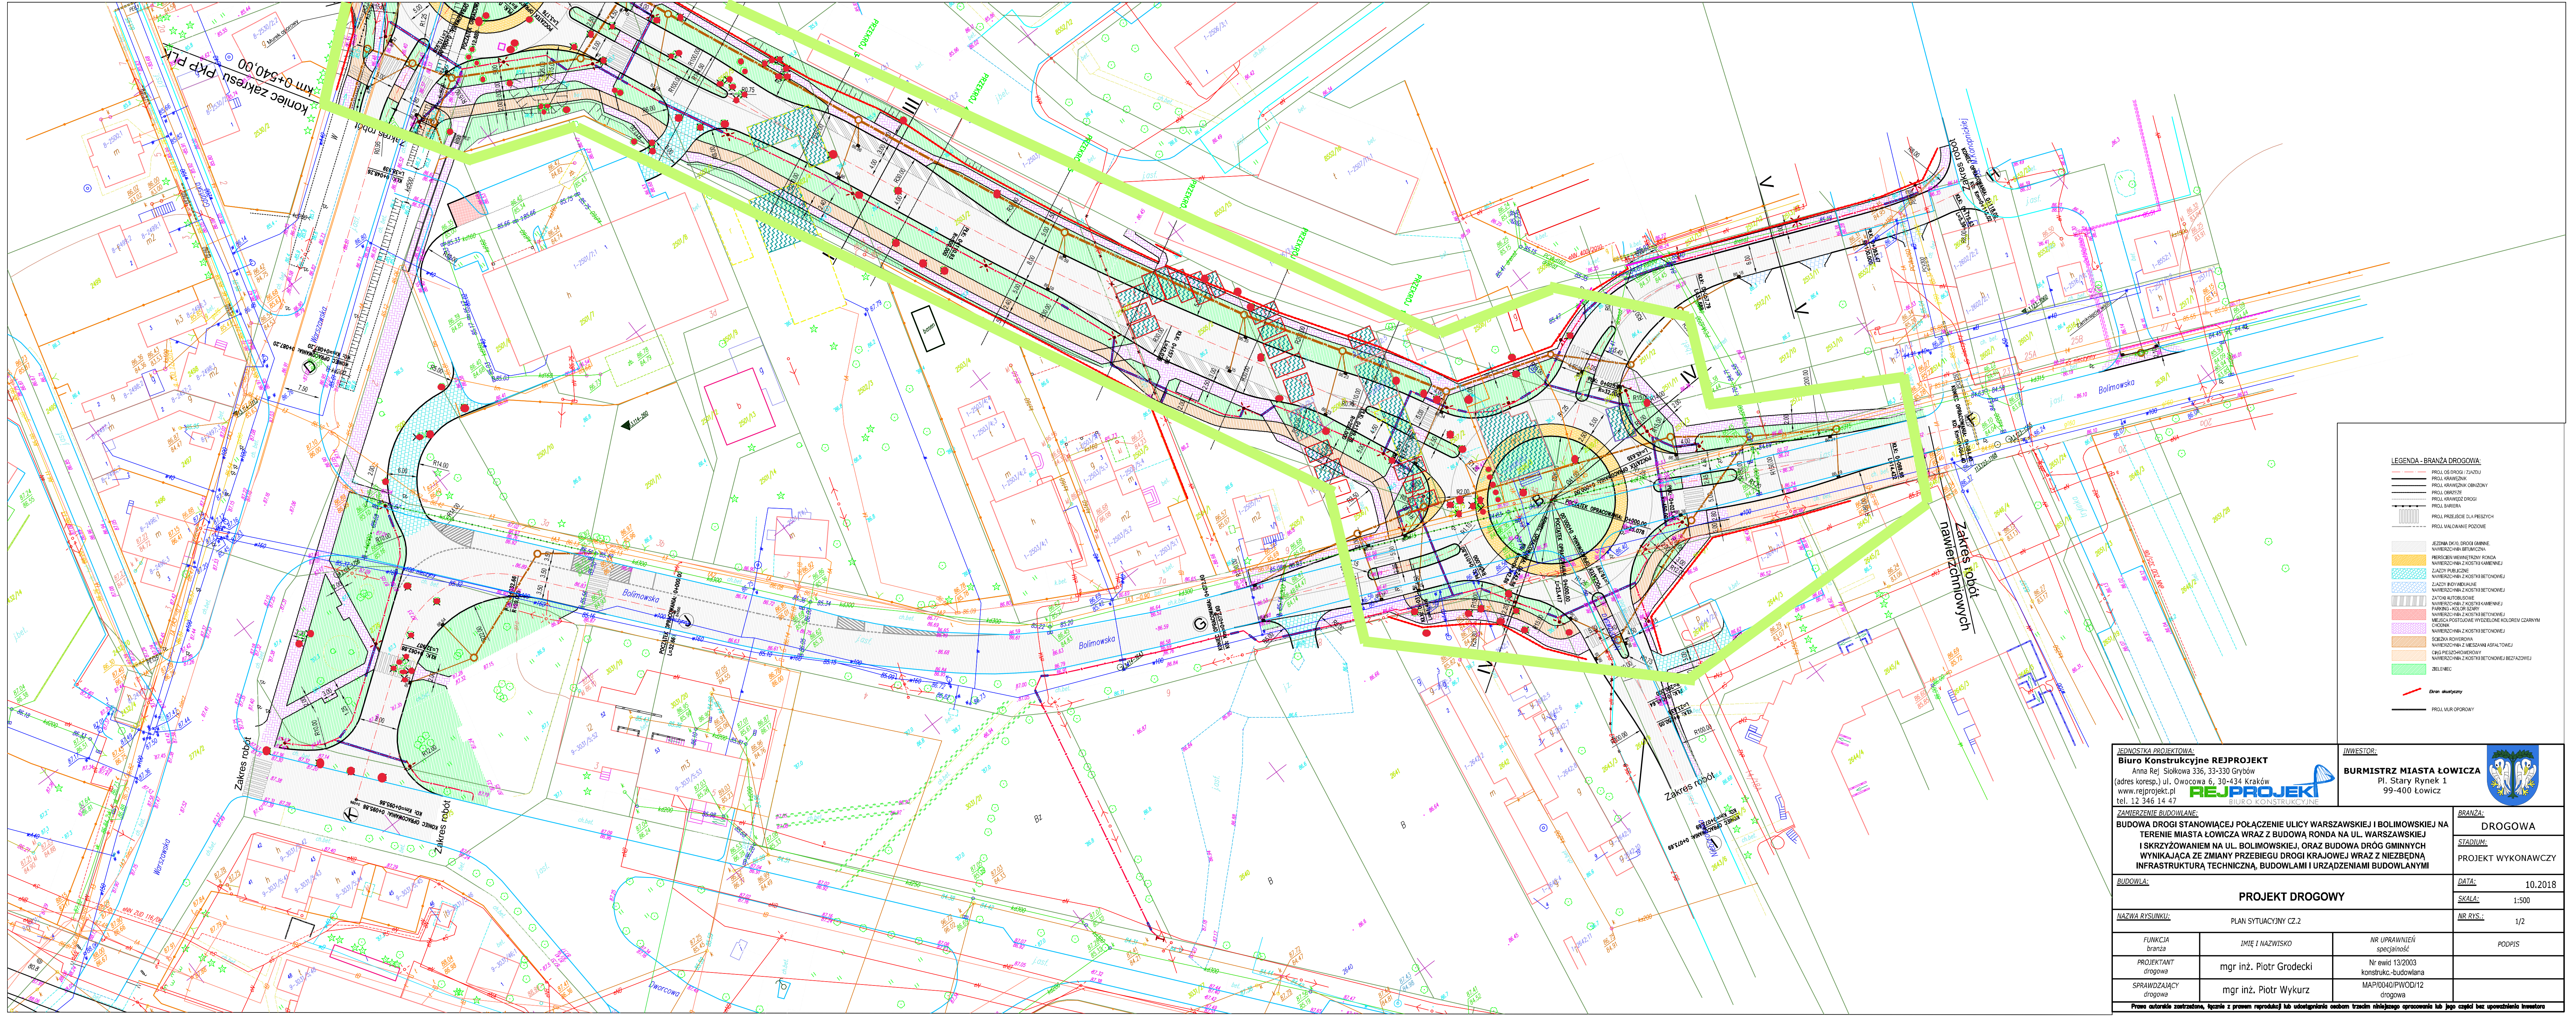

JEDNOSTKA PROJEKTOWA: **Biuro Konstrukcyjne REJPROJEKT** Anna Rej Siołkowa 336, 33-330 Grybów (adres koresp.) ul. Owocowa 6, 30-434 Kraków www.rejprojekt.pl tel. 12 346 14 47 REJPROJEKT BIURO KONSTRUKCYJNE		INWESTOR: **BURMISTRZ MIASTA ŁOWICZA** Pl. Stary Rynek 1 99-400 Łowicz	
ZAMIERZENIE BUDOWLANE: **BUDOWA DROGI STANOWIĄCEJ POŁĄCZENIE ULICY WARSZAWSKIEJ I BOLIMOWSKIEJ NA TERENIE MIASTA ŁOWICZA WRAZ Z BUDOWĄ RONDA NA UL. WARSZAWSKIEJ I SKRZYŻOWANIEM NA UL. BOLIMOWSKIEJ, ORAZ BUDOWA DRÓG GMINNYCH WYNIKAJĄCA ZE ZMIANY PRZEBIEGU DROGI KRAJOWEJ WRAZ Z NIEZBĘDNĄ INFRASTRUKTURĄ TECHNICZNĄ, BUDOWLAMI I URZĄDZENIAMI BUDOWLANYMI**			BRANŻA: DROGOWA STADIUM: PROJEKT WYKONAWCZY
BUDOWLA: **PROJEKT DROGOWY**			DATA: 10.2018 SKALA: 1:500
NAZWA RYSUNKU: PLAN SYTUACYJNY CZ.2			NR RYS.: 1/2
FUNKCJA branża	IMIĘ I NAZWISKO	NR UPRAWNIEŃ specjalność	PODPIS
PROJEKTANT drogowa	mgr inż. Piotr Grodecki	Nr ewid 13/2003 konstrukc.-budowlana	
SPRAWDZAJĄCY drogowa	mgr inż. Piotr Wykurz	MAP/0040/PWOD/12 drogowa	

Prawa autorskie zastrzeżone, łącznie z prawem reprodukcji lub udostępniania osobom trzecim niniejszego opracowania lub jego części bez upoważnienia Inwestora