

MIEJSCOWY PLAN ZAGOSPODAROWANIA PRZESTRZENNEGO ŁOWICZ

OBSZAR URBANISTYCZNY GORKI

RYSUNEK PLANU SEKCJA NR 1
SKALA 1:1000

10 0 10 20 30 40 50 60 70 80m

Załącznik nr 3 do Uchwały Nr XVII/147/2007 Rady Miejskiej w Łowiczu z dnia 25 października 2007 r.

LEGENDA	
	Granice gmin
	Granice obszarów urbanistycznych
	Linie rozgraniczające tereny o różnym przeznaczeniu lub różnych zasadach zagospodarowania, które są granicami obszaru planu
	Linie rozgraniczające tereny o różnym przeznaczeniu lub różnych zasadach zagospodarowania
	Oznaczenie terenów w ustaleniach planu
	Punkty identyfikacyjne przebiegu linii rozgraniczających tereny o różnym przeznaczeniu lub różnych zasadach zagospodarowania
	Linie podziału wewnętrznego terenów - zasada podziału na działki budowlane
	Linia zabudowy - obowiązująca
	Linia zabudowy - nieprzekraczalna
	Linia zabudowy - nieprzekraczalna dotycząca wyłącznie budynków mieszkalnych
	Punkty identyfikacyjne przebiegu linii zabudowy
	Zwymiarowanie linii rozgraniczających tereny o różnym przeznaczeniu lub linii zabudowy - w metrach
	Linie osiowe sieci infrastruktury technicznej lub jezdni ulic
	Oznaczenie linii elektroenergetycznych wysokiego napięcia
	Oznaczenie linii elektroenergetycznych średniego napięcia
	Stacje transformatorowe (zasada umiejscowienia)
	Obszary wpisane do rejestru zabytków
	Granica obszarów występowania stanowisk archeologicznych
	Granice obszarów ochrony stanowisk archeologicznych
	Granice strefy ścisłej ochrony konserwatorskiej
	Granice obszarów bezpośredniego zagrożenia powodzią
	Granice obszarów potencjalnego zagrożenia powodzią, chronionych waleń
	Granice Obszaru Chronionego Krajobrazu (projektowanego)
	Granice projektowanego obszaru sieci NATURA 2000 - Pradolina Bzury - Neru (ochrona siedlisk SOO)
	Granice obszaru sieci NATURA 2000 - Pradolina Warszawsko - Berlińska (ostoja płasza OSD)
	Droga wojewódzka Nr 703
	Projektowany przebieg drogi wojewódzkiej Nr 703

OBJAŚNIENIA OZNACZEŃ DOTYCZĄCYCH PRZEZNACZENIA TERENU


Oznaczenie	Przeznaczenie terenu
MNu	tereny zabudowy mieszkaniowej jednorodzinnej z usługami
U	tereny zabudowy usługowej
UU	tereny zabudowy usługowej użyteczności publicznej
UJK	tereny zabudowy usługowej kultury
UOa	tereny zabudowy usługowej kultury religijnej
Rz	tereny rolnicze - łąki i pastwiska
WSr	tereny wód powierzchniowych w rzekach
WSw	tereny wód powierzchniowych w rowach cmentarzach
ZC	tereny dróg publicznych - droga główna ruchu przyspieszonego
KD-GP	tereny dróg publicznych - droga główna
KD-G	tereny dróg publicznych - ulica zbiorcza
KD-Z	tereny dróg publicznych - ulica lokalna
KD-L	tereny dróg publicznych - ulica dojazdowa
KD-D	tereny dróg publicznych - ulica dojazdowa
KDW	tereny dróg wewnętrznych
Ks	tereny infrastruktury technicznej - kanalizacja sanitarna
ZZ	tereny bezpośredniego zagrożenia powodzią

PRZEWODNICZĄCY RADY
Henryk Zająca



WYDZIAŁ GOSPODARKI GRUNTAMI PLANOWANIA PRZESTRZENNEGO I ROLNICTWA
NACZELNIK WYDZIAŁU
mgr inż. Andrzej Banaszczak
mgr inż. Anna Gajewska
mgr inż. Andrzej Bąrgalia
mgr inż. Andrzej Bąrgalia
mgr inż. Andrzej Bąrgalia
mgr inż. Andrzej Bąrgalia
ŁOWICZ - 2006r.

SEKCJA NR 1 SEKCJA NR 2 SEKCJA NR 3

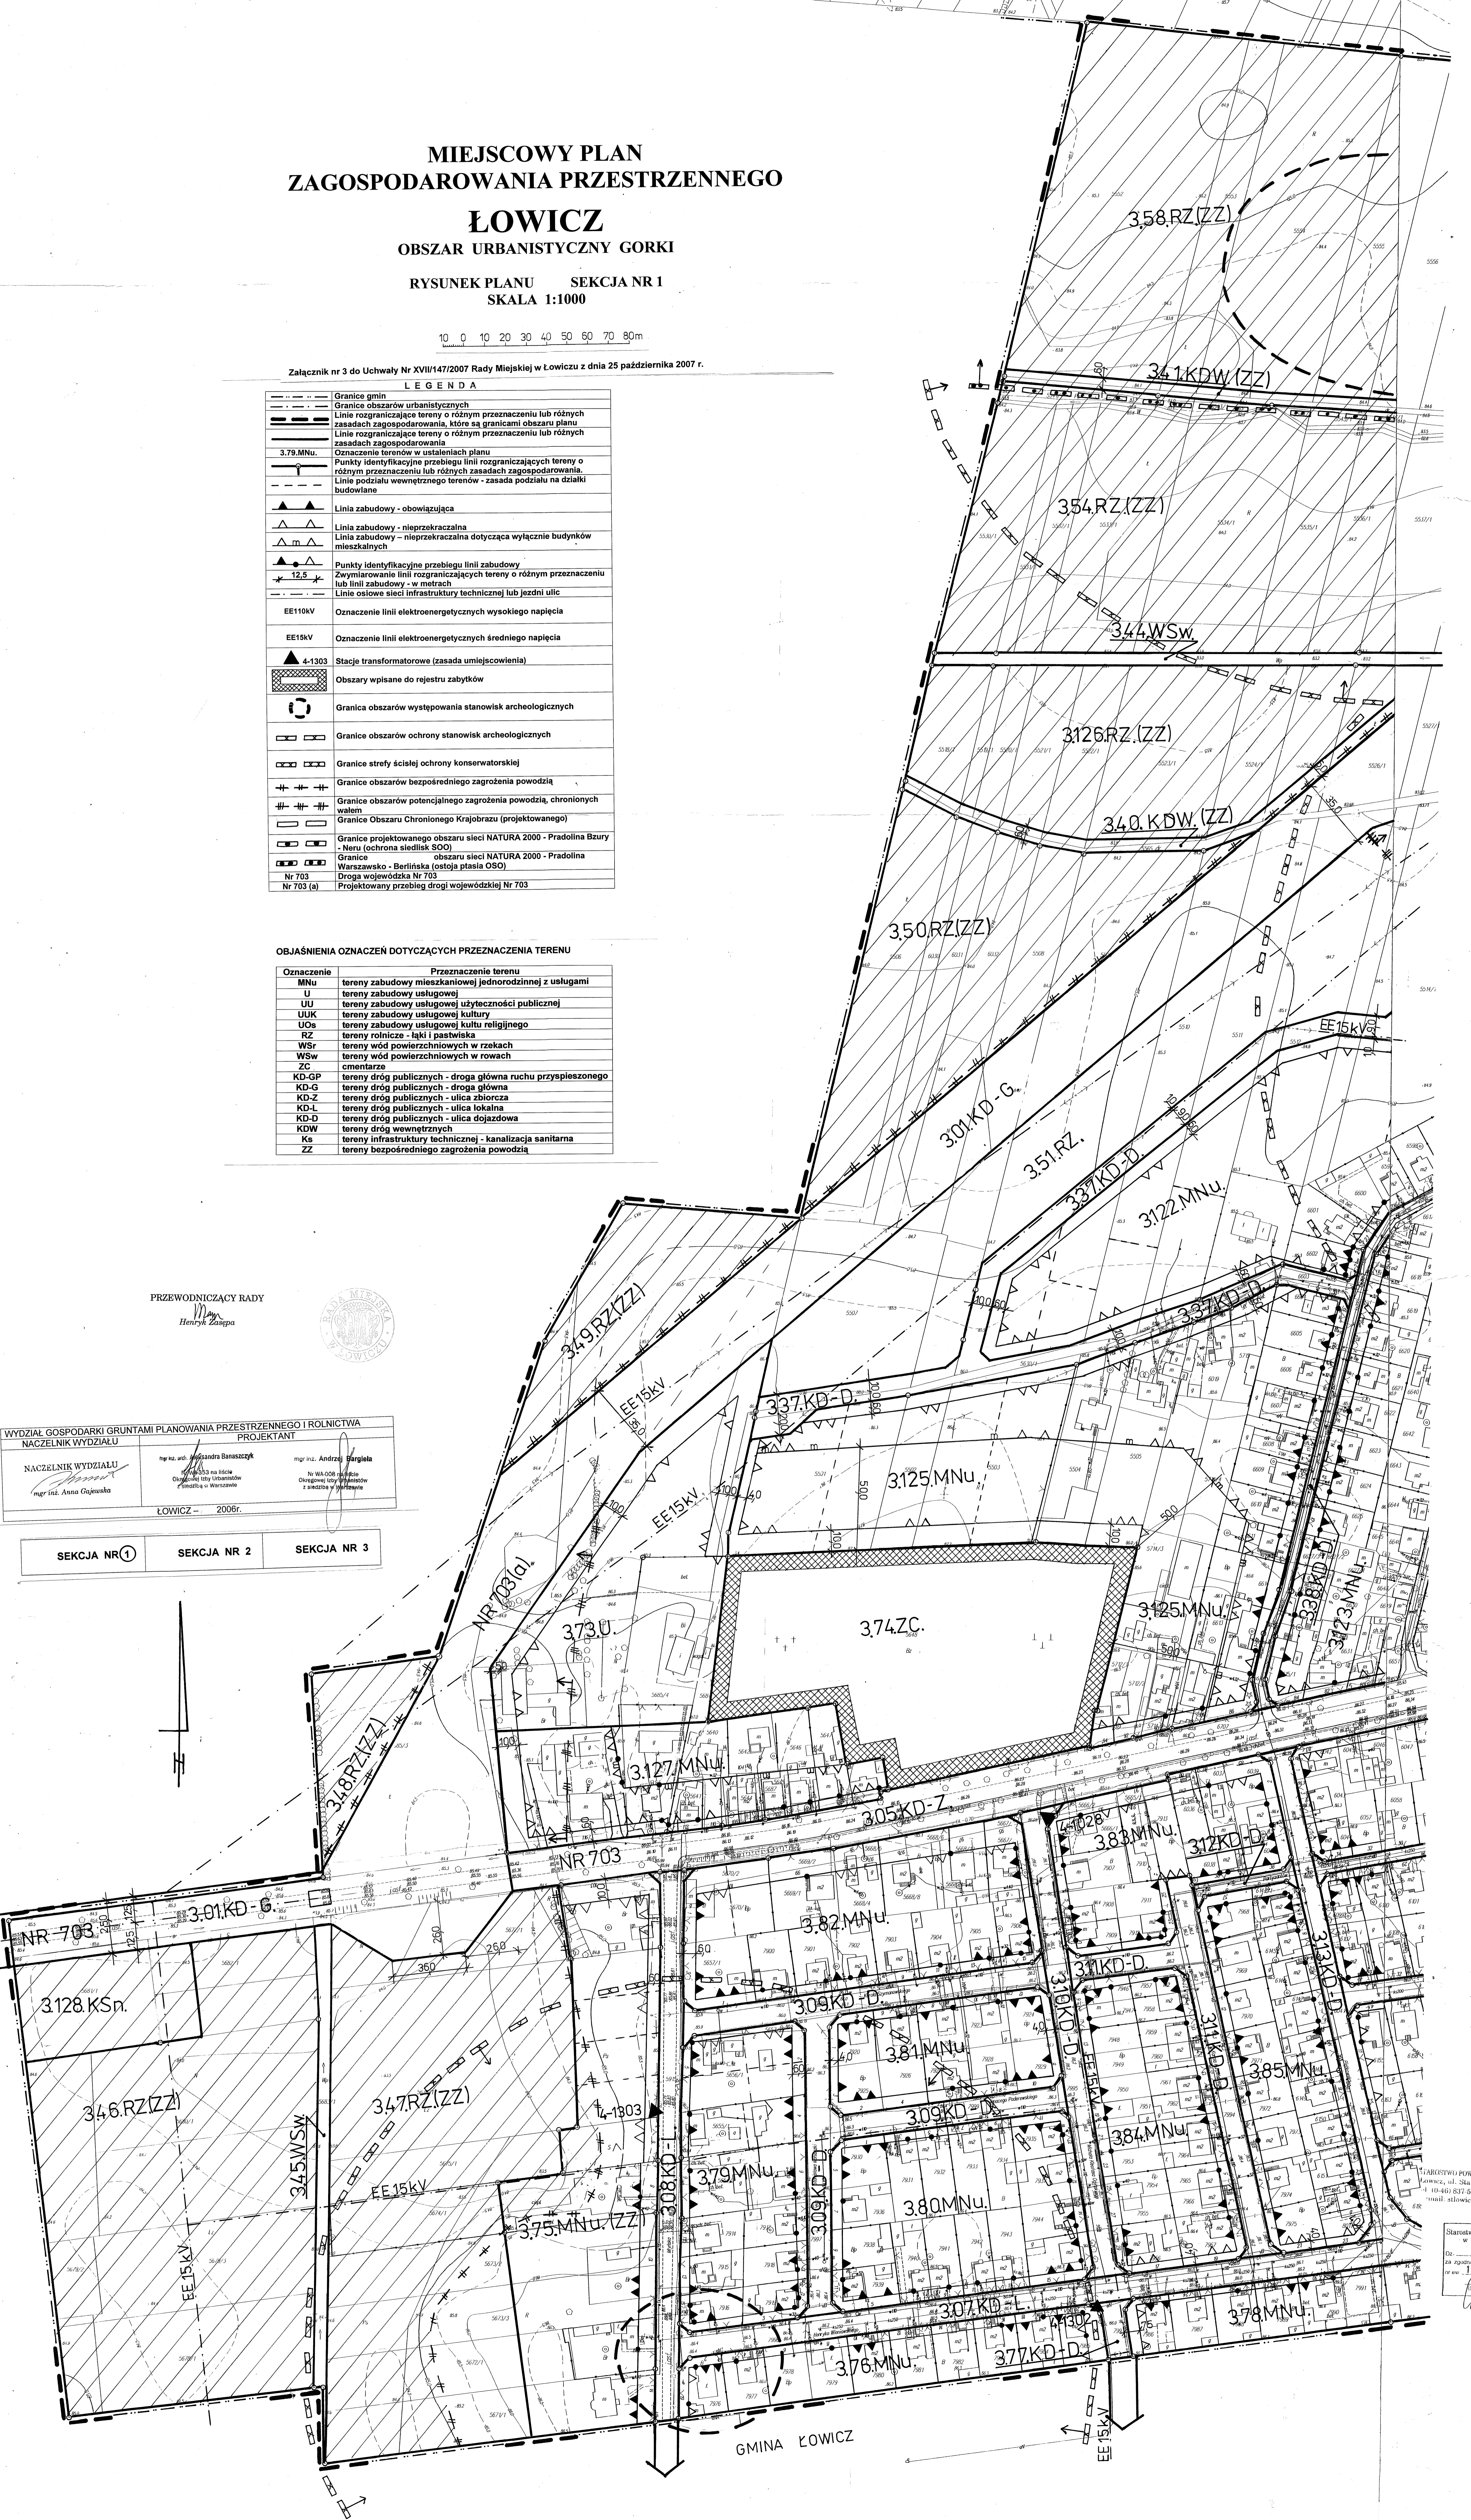

GINIA ŁOWICZ

STATYSTYKA POWIATOWA
Łowicz, ul. Świerka
41-401 537-59 02
e-mail: slowicz@poczta.onet.pl