

# MIEJSCOWY PLAN ZAGOSPODAROWANIA PRZESTRZENNEGO ŁOWICZ


## FRAGMENT OBSZARU URBANISTYCZNEGO KORABKA W REJONIE ULIC ARMII KRAJOWEJ - STRZELECKIEJ

RYSUNEK PLANU SKALA 1:1000

10 0 10 20 30 40 50 60 70 80m


Oznaczenie	Przeznaczenie terenu
MW	tereny zabudowy mieszkaniowej wielorodzinnej
MNu	tereny zabudowy mieszkaniowej jednorodzinnej z usługami
U	tereny zabudowy usługowej
UU	tereny zabudowy usługowej użyteczności publicznej
UOs	tereny zabudowy usługowej kultury religijnej
P	tereny obiektów produkcyjnych, składów i magazynów
ZL	lasy
ZP	tereny zieleni
ZPI	tereny zieleni izolacyjne
ZCc	cemnitarze czynne
KSp	tereny komunikacji - parking ogólnodostępny
Ks	tereny infrastruktury technicznej - kanalizacja sanitarna
KD-GP	tereny dróg publicznych - droga główna ruchu przyspieszonego
KD-Z	tereny dróg publicznych - ulica zbiorcza
KD-L	tereny dróg publicznych - droga (ulica) lokalna
KD-D	tereny dróg publicznych - droga (ulica) dojazdowa
KDW	tereny dróg wewnętrznych

LEGENDA	
[Symbol: czarna kropka]	Granice obszaru urbanistycznego
[Symbol: linia z przerywanymi kropkami]	Linie rozgraniczające tereny o różnym przeznaczeniu lub różnych zasadach zagospodarowania, które są granicami obszaru planu
[Symbol: linia z przerywanymi kropkami]	Linie rozgraniczające tereny o różnym przeznaczeniu lub różnych zasadach zagospodarowania
[Symbol: linia z przerywanymi kropkami]	Oznaczenie terenów w ustaleniach planu
[Symbol: linia z przerywanymi kropkami]	Punkty identyfikacyjne przebiegu linii rozgraniczających tereny o różnym przeznaczeniu lub różnych zasadach zagospodarowania
[Symbol: linia z przerywanymi kropkami]	Zwymiary linii rozgraniczających tereny o różnym przeznaczeniu lub różnych zasadach zagospodarowania - w metrach
[Symbol: linia z przerywanymi kropkami]	Linie osiowe sieci infrastruktury technicznej i jezdni ulic
[Symbol: linia z przerywanymi kropkami]	Oznaczenie linii elektroenergetycznych średniego i wysokiego napięcia
[Symbol: trójkąt z kropką]	4-1122 Stacje transformatorowe (zasada umiejscowienia)
[Symbol: hachlunek]	Obiekty objęte ochroną konserwatorską
[Symbol: hachlunek]	Obszary objęte ochroną konserwatorską
[Symbol: linia z przerywanymi kropkami]	Linia zabudowy - nieprzekraczalna dotycząca wyłącznie budynków mieszkalnych

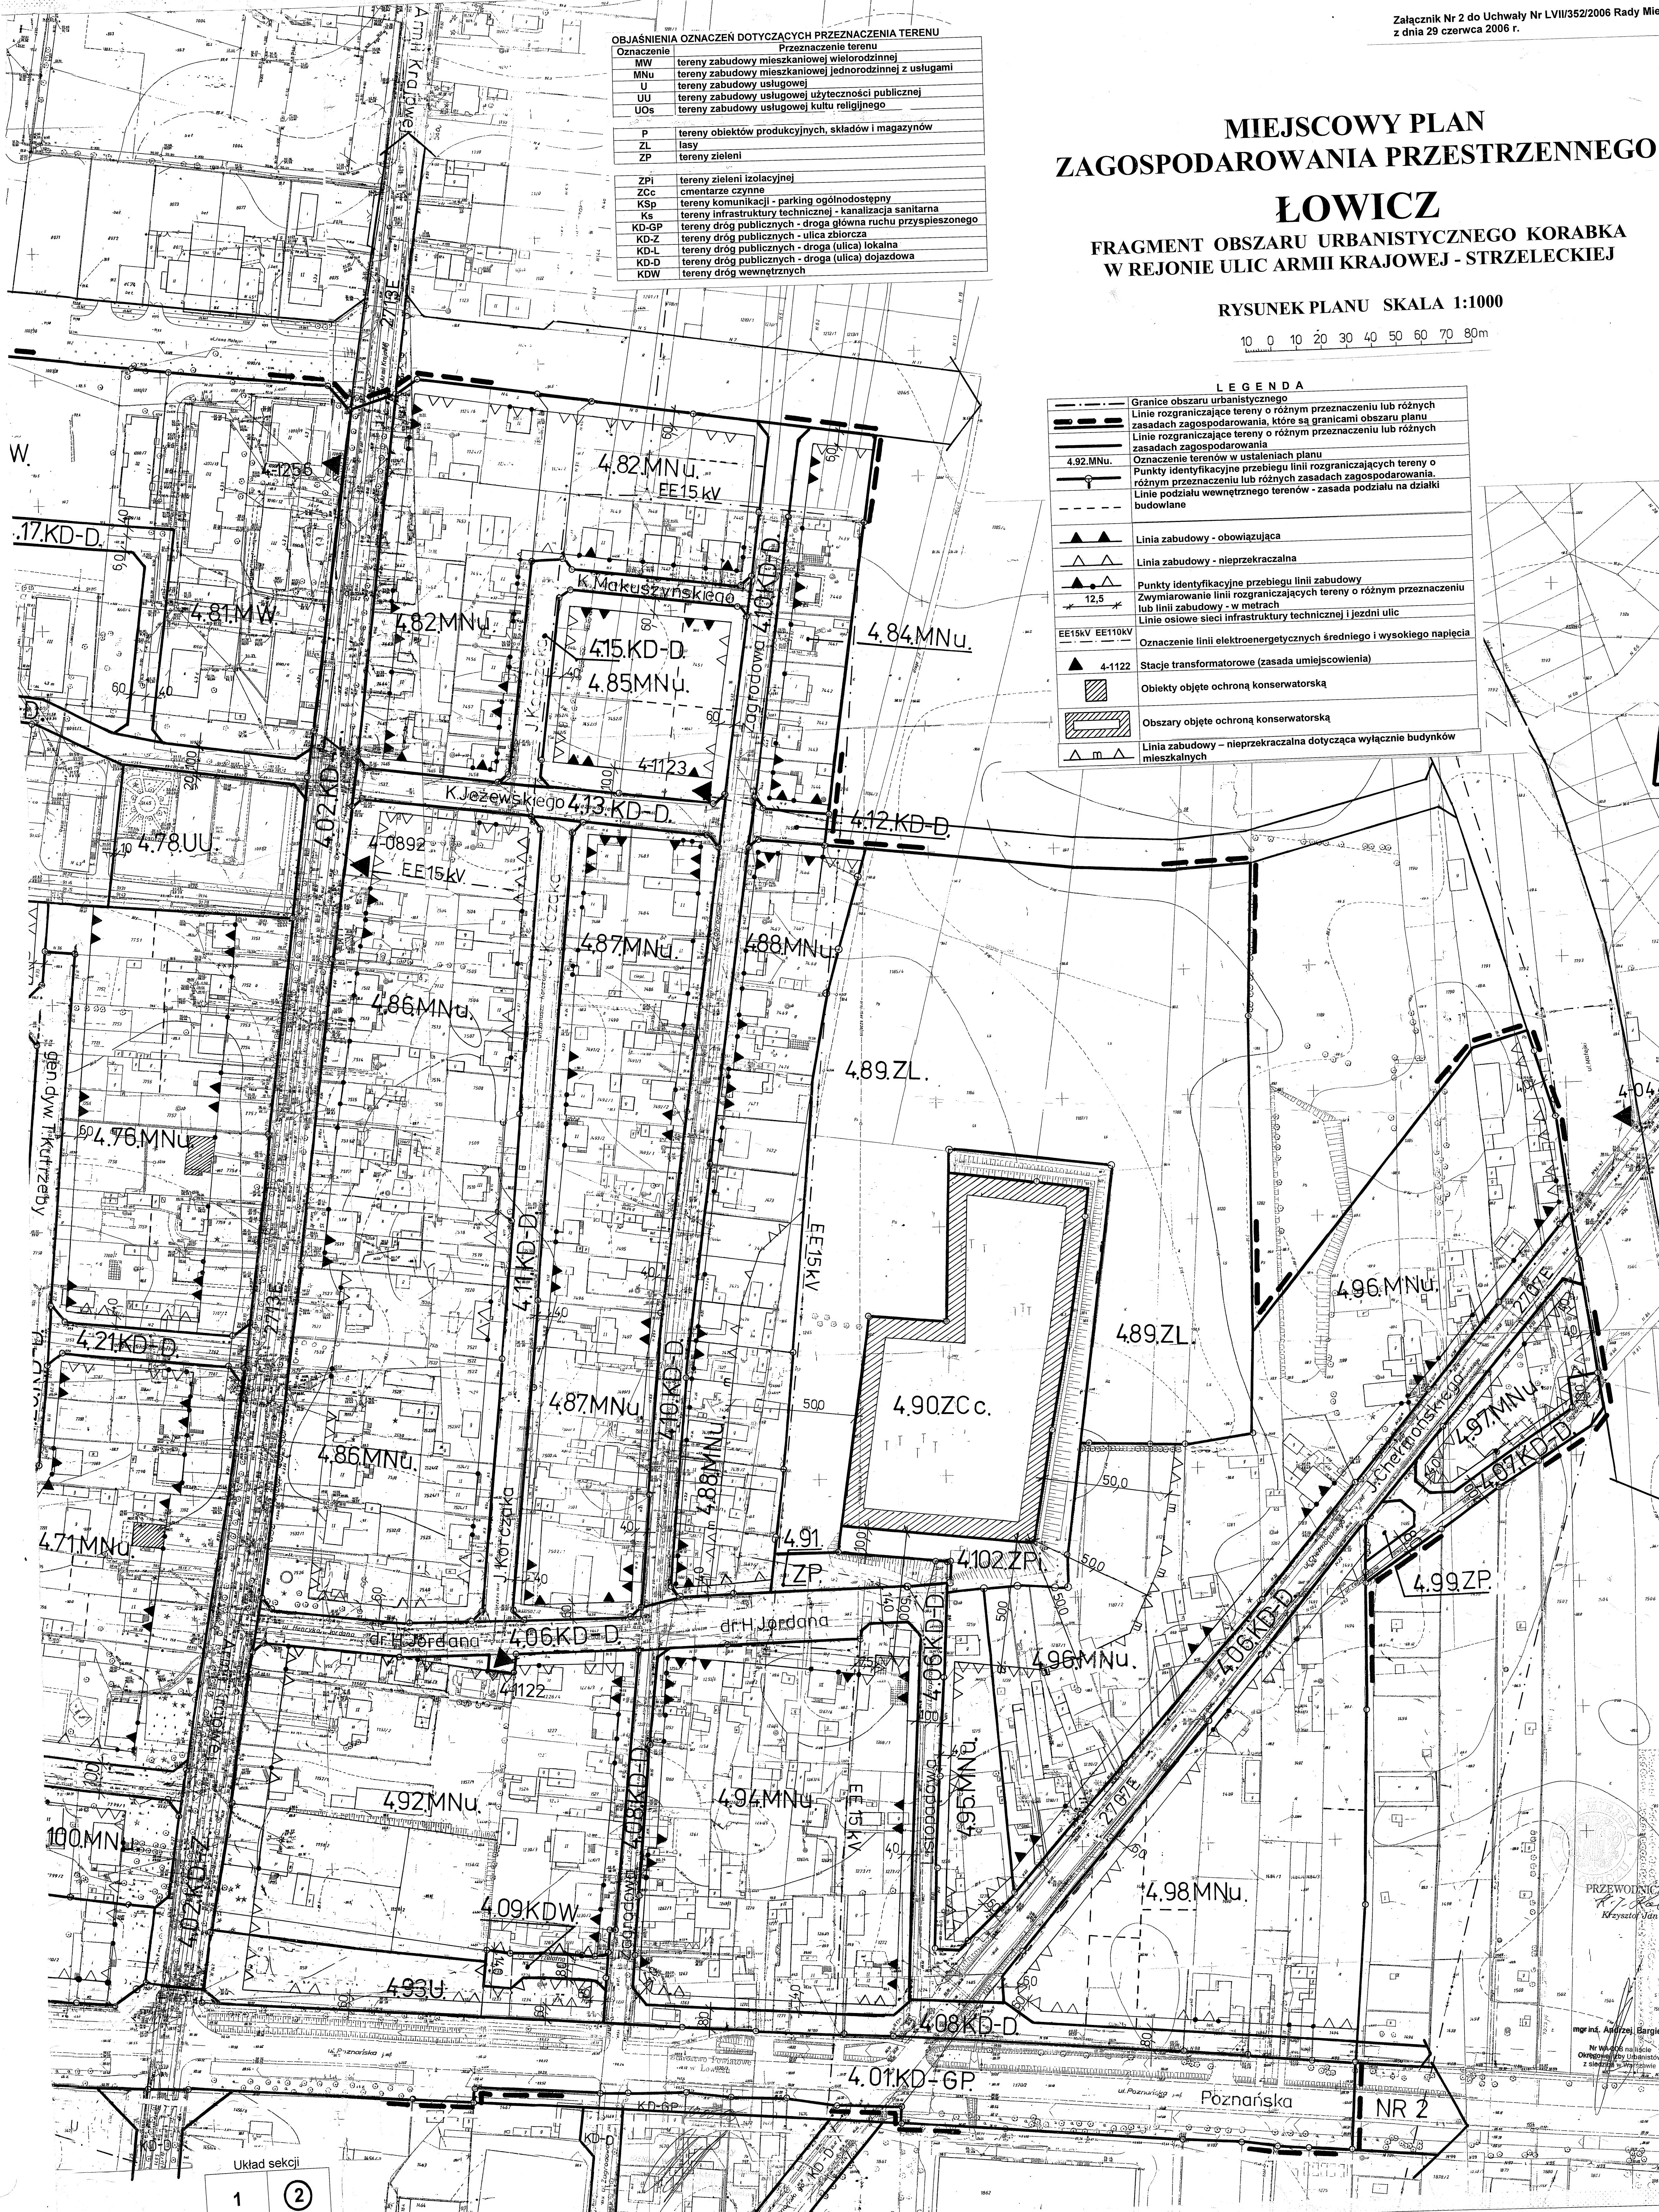

PRZEWODNICZKA  
Kreślący Jan Kalinowski

mgr inż. Andrzej Gargiolo  
Nr W. 4026 należące  
Ogólnemu Planu Urbanistycznym z dnia 29 czerwca 2006 r.

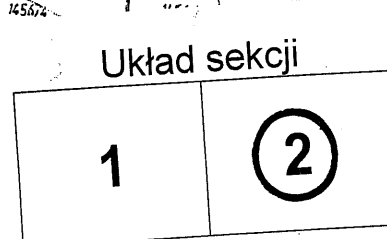

NR 2