RZUT I P

skala 1:50

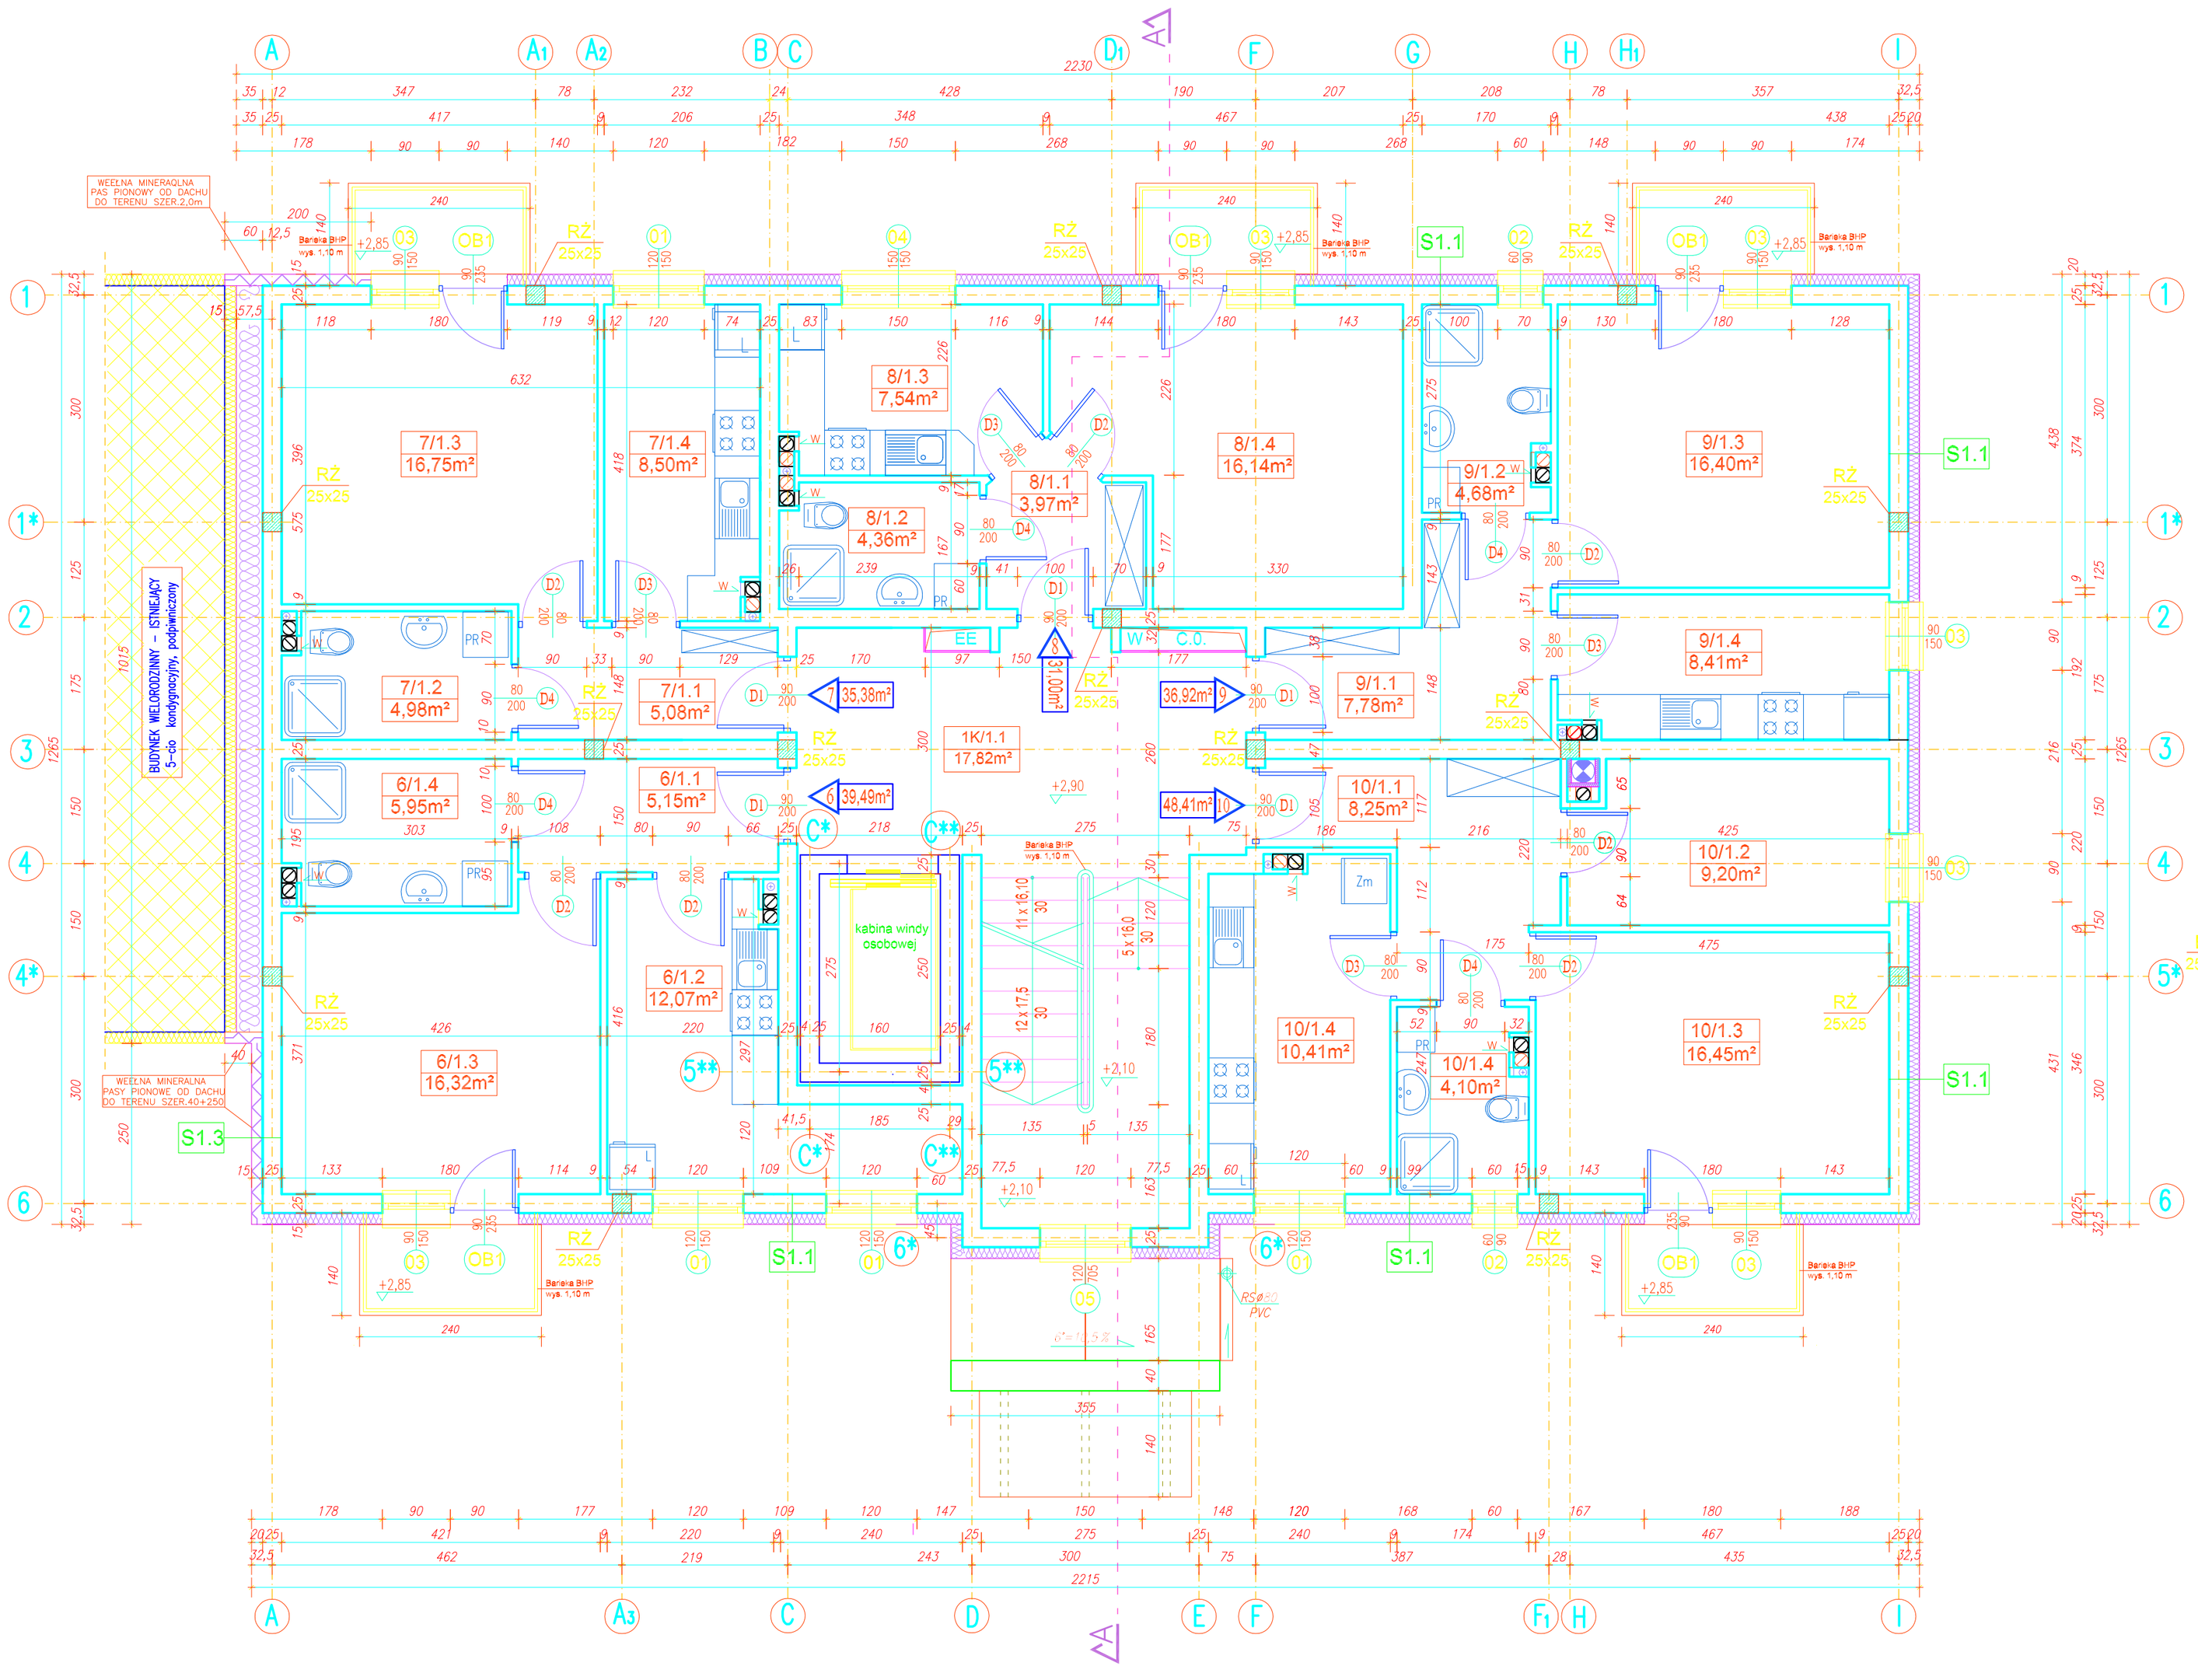

S1.1 ŚCIANA ZEWNĘTRZNA–PARTERU

tynk cienkowarstwowy	0,5
styropian	20
ściana	25
tynk cem–wap	1,5

[cm]

S1.3 PAS ŚCIANY ZEWNĘTRZNEJ

tynk cienkowarstwowy	0,5
wełna mineralna	20
ściana murowana	25
tynk cem–wap	1,5

LEGENDA :

- W – WENTYLACJA GRAWITACYJNA (Wywiew)
- N – WENTYLACJA GRAWITACYJNA (Nawiew)
- – KOMINY PK 19x19 cm – OBUDOWANE GR. 6cm
- – RDZENIE (TRZPIENIE) ŻELBETOWE 25x25 cm OD SPODU FUNDAMENTÓW (NA KAŻDEJ KONDYGNACJI)
- stolarka drzwiowa - projektowana wg. opisu technicznego i wykazu stolarki
- stolarka okienna - projektowana wg. opisu technicznego i wykazu stolarki
- ściany zewnętrzne o odporności ogniowej 60min
- strop o odporności ogniowej 60min

TEMAT OPRACOWANIA	BUDYNEK MIESZKALNY WIELORODZINNY wraz z infrastrukturą techniczną, miejscami postojowymi i instalacją gazową		
ADRES OBIEKTU	Łowicz ul. Kwiatowa 10A		
INWESTOR	Miasto Łowicz, ul. Stary Rynek 1, 99–400 Łowicz		
PRZEDMIOT RYSUNKU	RZUT IP		
PROJEKTANT	mgr inż. arch. Adriana STAROSTA–SZULC upr. nr 56/LOOKK/2015	PODPIS	
PROJEKTANT SPRAWDZAJĄCY	mgr inż. arch. Tomasz GAJEWSKI upr. nr 62/91 Sk–ce	PODPIS	
ASYSTENT PROJEKTANTA	inż. bud. Tomasz Maciejewski	PODPIS	
DATA OPRACOW.	08/2020 R.	STADIUM	PROJEKT BUDOWLANY ARCHITEKTURA
SKALA	1:50	NR RYS.	A–2