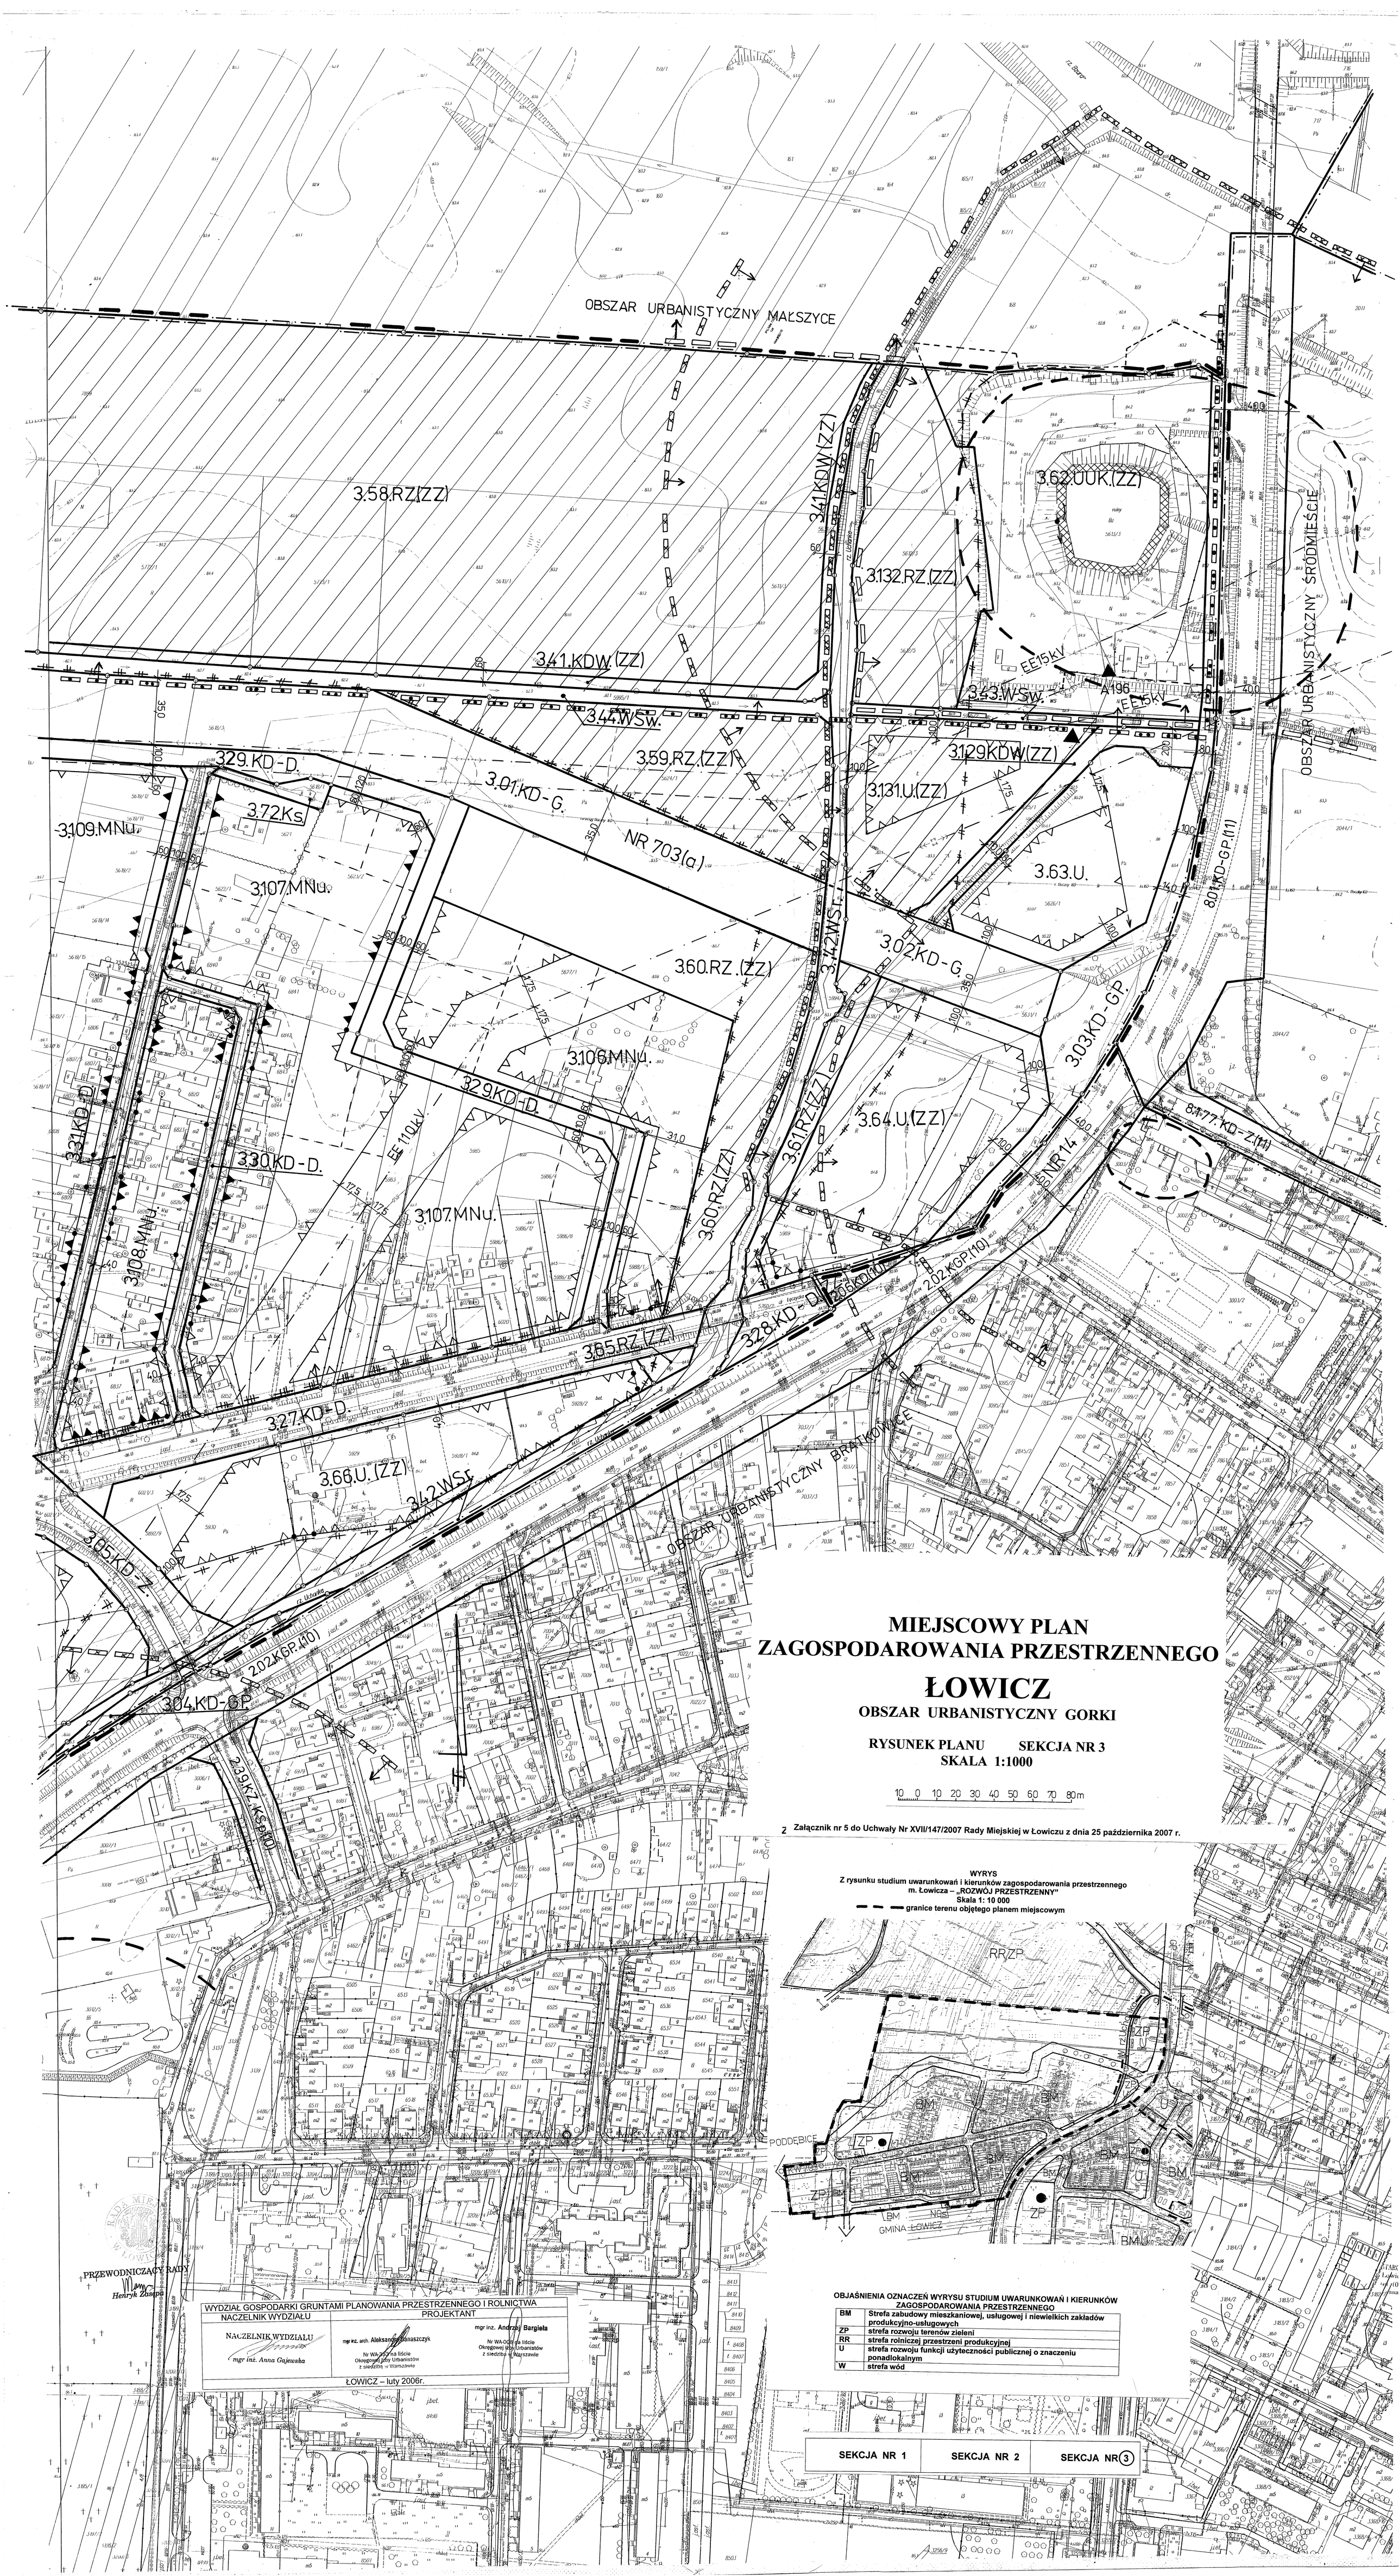

MIEJSCOWY PLAN ZAGOSPODAROWANIA PRZESTRZENNEGO

ŁOWICZ

OBSZAR URBANISTYCZNY GORKI

RYSUNEK PLANU SEKCJA NR 3
SKALA 1:1000

10 0 10 20 30 40 50 60 70 80m

Załącznik nr 5 do Uchwały Nr XVII/147/2007 Rady Miejskiej w Łowiczu z dnia 25 października 2007 r.

WYRYS
Z rysunku studium uwarunkowań i kierunków zagospodarowania przestrzennego m. Łowicza – „ROZWÓJ PRZESTRZENNY"
Skala 1: 10 000
granice terenu objętego planem miejscowym

PRZEWODNICZĄCY RADY
mgr Henryk Zaręba

WYDZIAŁ GOSPODARKI GRUNTAMI PLANOWANIA PRZESTRZENNEGO I ROLNICTWA

NACZELNIK WYDZIAŁU	PROJEKTANT
mgr inż. Anna Gajewska	mgr inż. arch. Aleksandra Kaszczyk Nr WA-0024 dla biura Okręgowej Izby Urbanistów z siedzibą w Warszawie mgr inż. Andrzej Bargieła Nr WA-0024 dla biura Okręgowej Izby Urbanistów z siedzibą w Warszawie

ŁOWICZ – luty 2006r.

OBJAŚNIENIA OZNACZEŃ WYRYSU STUDIUM UWARUNKOWAŃ I KIERUNKÓW ZAGOSPODAROWANIA PRZESTRZENNEGO

BM	Strefa zabudowy mieszkaniowej, usługowej i niewielkich zakładów produkcyjno-usługowych
ZP	strefa rozwoju terenów zieleni
RR	strefa rolniczej przestrzeni produkcyjnej
U	strefa rozwoju funkcji użyteczności publicznej o znaczeniu ponadlokalnym
W	strefa wód

SEKCJA NR 1	SEKCJA NR 2	SEKCJA NR 3