


Oznaczenie	Przeznaczenie terenu
MNu	tereny zabudowy mieszkaniowej jednorodzinnej z usługami
U	tereny zabudowy usługowej
P	tereny obiektów produkcyjnych, składów i magazynów
KS	tereny obsługi komunikacji samochodowej
KSG	tereny komunikacji - garaże
KD-Z	tereny dróg publicznych - ulica zbiorcza
KD-L	tereny dróg publicznych - ulica lokalna
KD-D	tereny dróg publicznych - ulica dojazdowa

LEGENDA


---	Granice gmin
---	Granice obszarów urbanistycznych
---	Linie rozgraniczające tereny o różnym przeznaczeniu lub różnych zasadach zagospodarowania, które są granicami obszaru planu
---	Linie rozgraniczające tereny o różnym przeznaczeniu lub różnych zasadach zagospodarowania
---	Oznaczenie terenów w ustaleniach planu
---	Punkty identyfikacyjne przebiegu linii rozgraniczających tereny o różnym przeznaczeniu lub różnych zasadach zagospodarowania
---	Linie podziału wewnętrznego terenów - zasada podziału na działki budowlane
▲	Linia zabudowy - obowiązująca
▲	Linia zabudowy - nieprzekraczalna
▲	Punkty identyfikacyjne przebiegu linii zabudowy
▲	Zwymiarowanie linii rozgraniczających tereny o różnym przeznaczeniu lub linii zabudowy - w metrach
▲	Linie osiowe sieci infrastruktury technicznej lub jezdni ulic
EE110kV	Oznaczenie linii elektroenergetycznych wysokiego napięcia
EE15kV	Oznaczenie linii elektroenergetycznych średniego napięcia
▲ 4-1303	Stacje transformatorowe (zasada umiejscowienia)

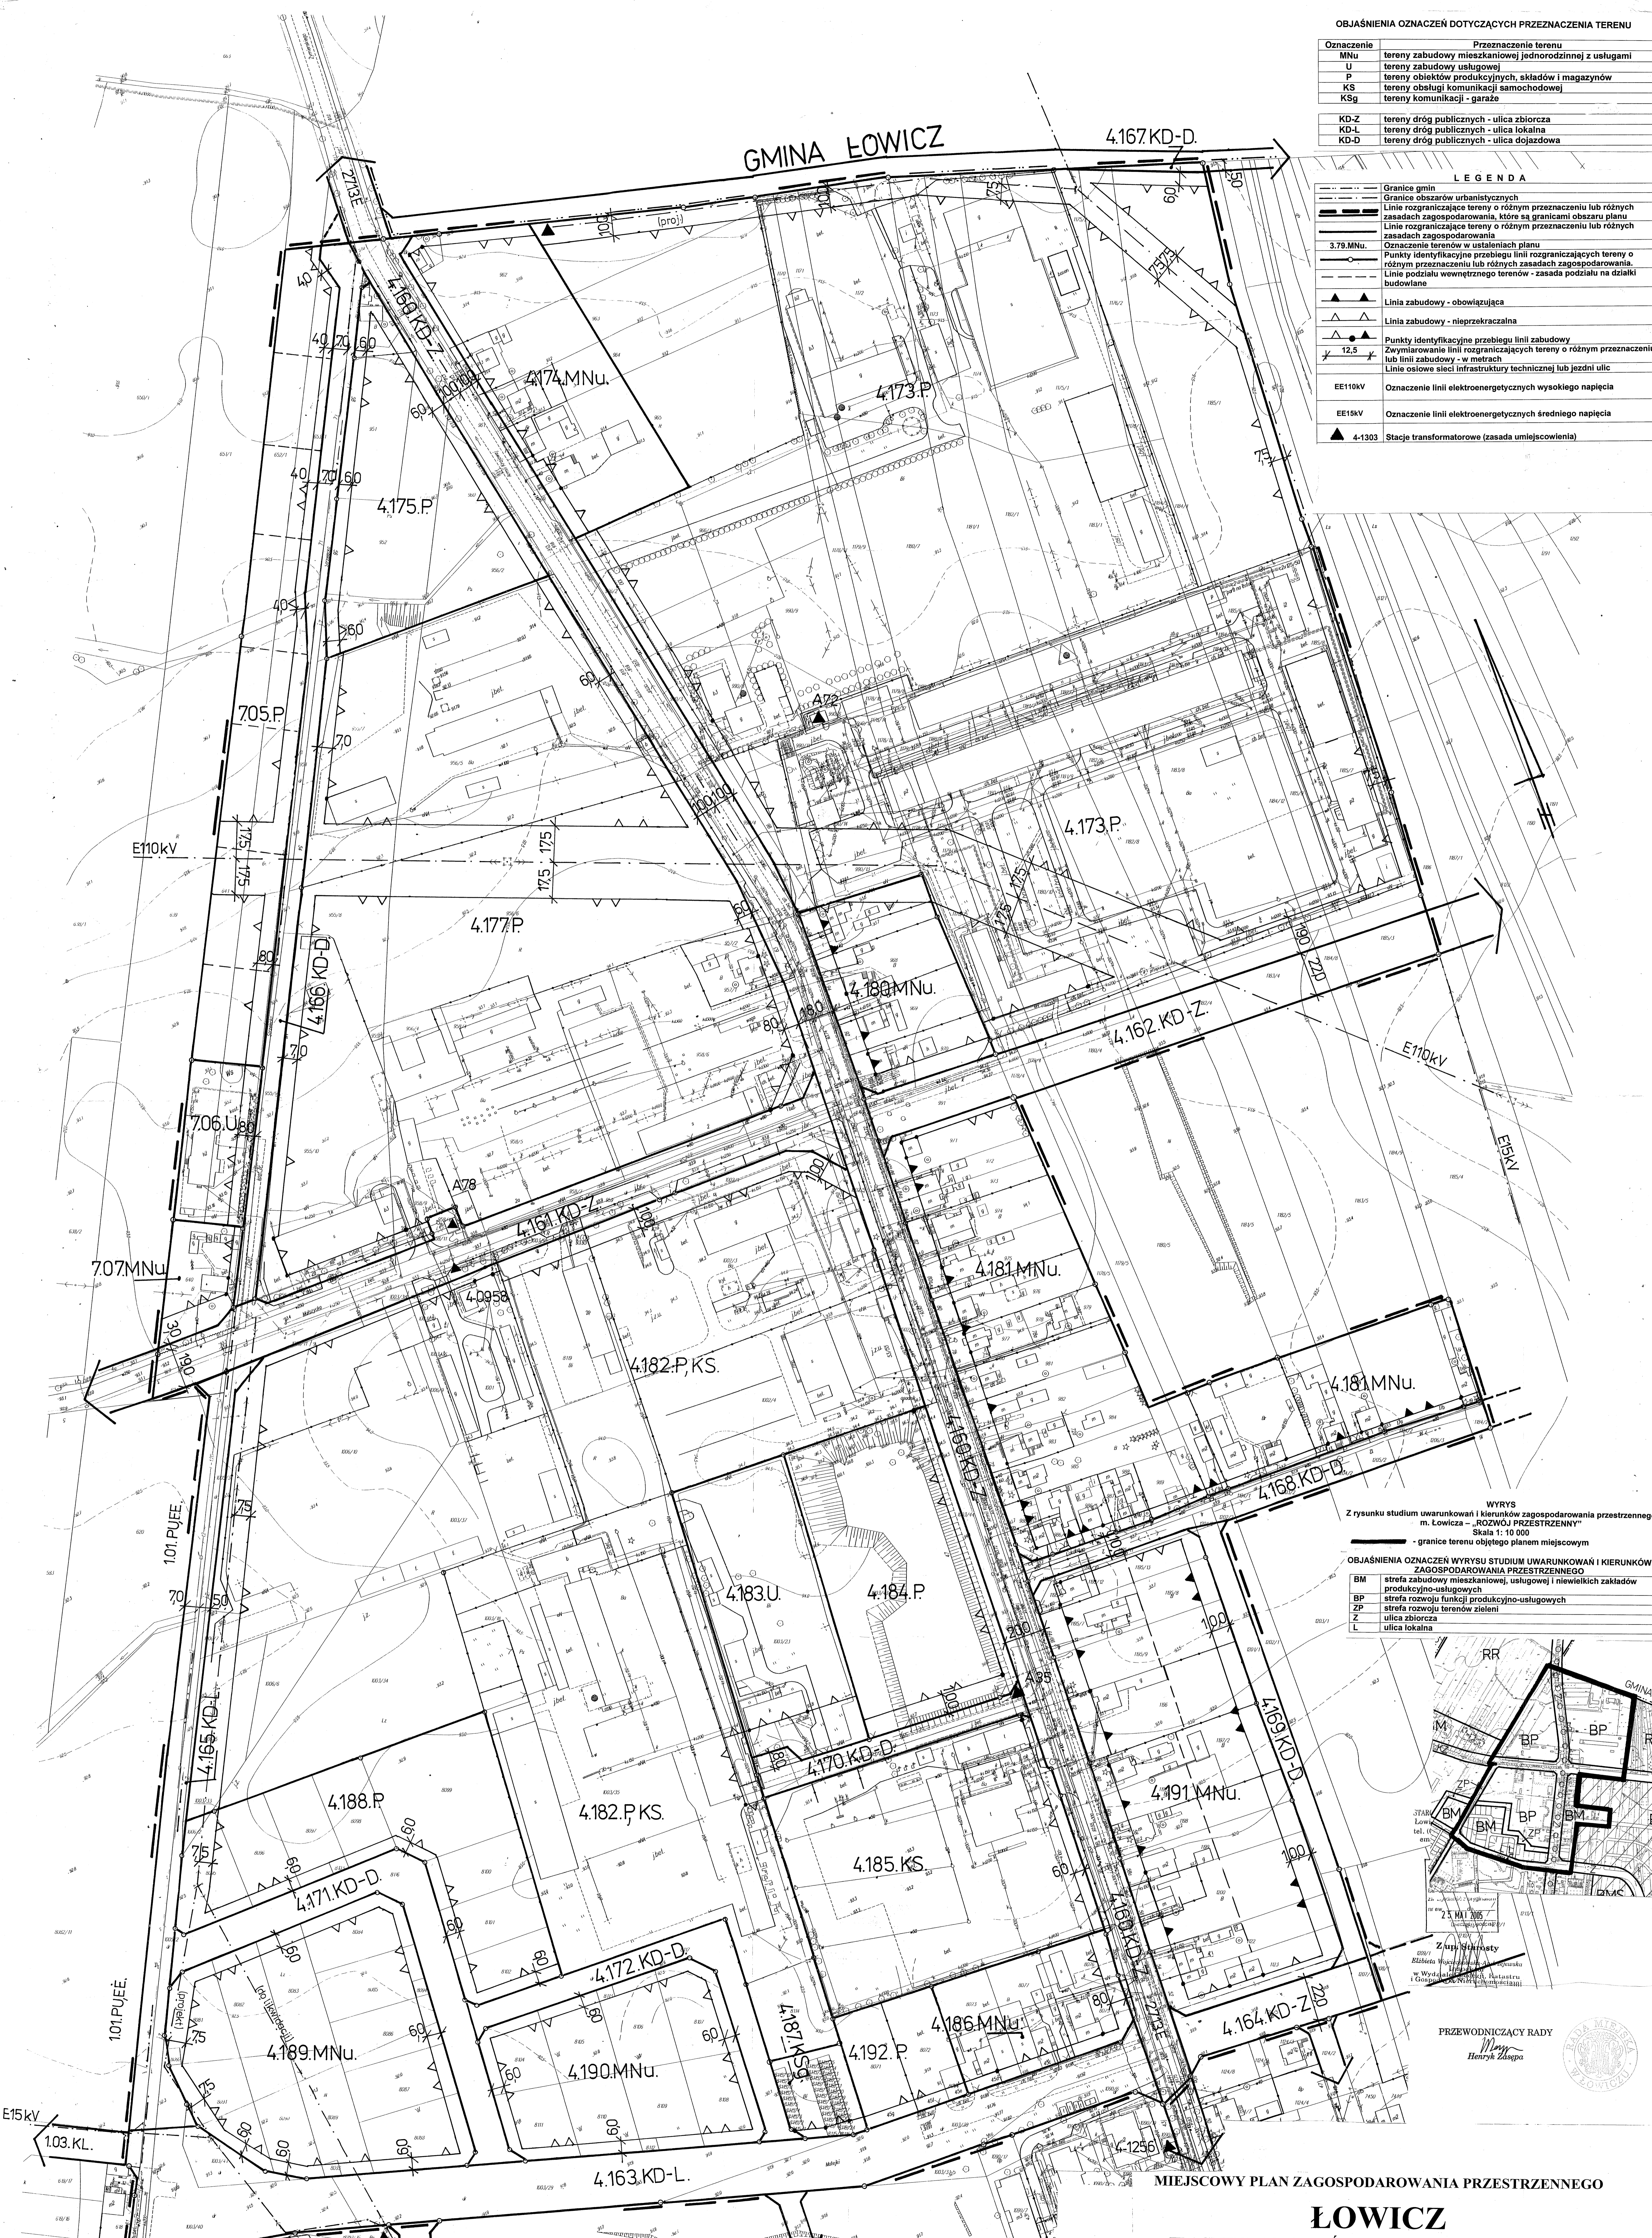

WYRYS  
Z rysunku studium uwarunkowań i kierunków zagospodarowania przestrzennego m. Łowicza - „ROZWOJ PRZESTRZENNY”  
Skala 1:10 000  
- granice terenu objętego planem miejscowym

OBJAŚNIENIA OZNACZEŃ WYRYSU STUDIUM UWARUNKOWAŃ I KIERUNKÓW ZAGOSPODAROWANIA PRZESTRZENNEGO

BM	strefa zabudowy mieszkaniowej, usługowej i niewielkich zakładów produkcyjno-usługowych
BP	strefa rozwoju funkcji produkcyjno-usługowych
ZP	strefa rozwoju terenów zieleni
Z	ulica zbiorcza
L	ulica lokalna

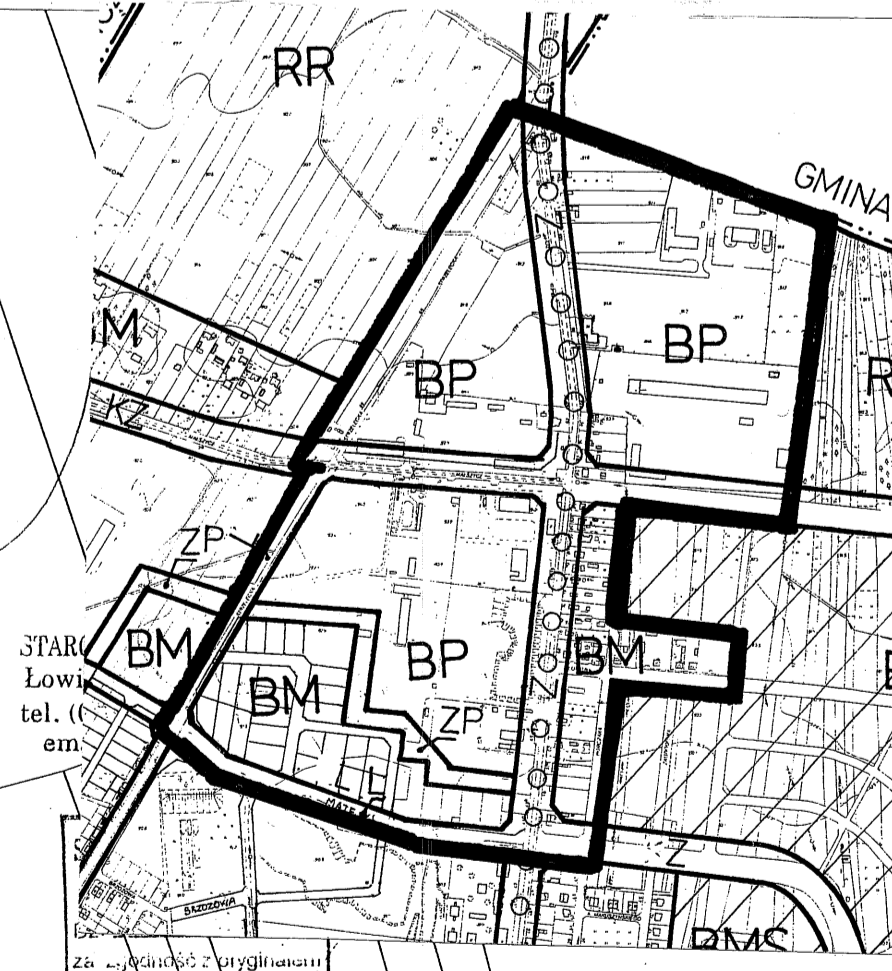

Złoty Słonecznik  
25 XI 2007  
Elżbieta Wójcikowska  
mgr inż. Henryk Zająca  
Wydział Gospodarki Gruntami Planowania Przestrzennego i Rolnictwa  
Urząd Miejski w Łowiczu  
ul. Wolności 10  
26-100 Łowicz

PRZEWODNICZĄCY RADY  
mgr inż. Henryk Zająca

WYDZIAŁ GOSPODARKI GRUNTAMI PLANOWANIA PRZESTRZENNEGO I ROLNICTWA  
NACZELNIK WYDZIAŁU  
mgr inż. Anna Gajewska

mgr inż. Andrzej Bargieła  
mgr inż. Andrzej Bargieła  
mgr inż. Andrzej Bargieła  
mgr inż. Andrzej Bargieła

ŁOWICZ - 2007r.

MIEJSCOWY PLAN ZAGOSPODAROWANIA PRZESTRZENNEGO  
**ŁOWICZ**  
FRAGMENTY OBSZARÓW URBANISTYCZNYCH KORABKA  
W REJONIE ULIC ARMII KARJOWEJ I MAŁŻYCE

RYSunek Planu  
SKALA 1:1000  
Załącznik nr 2 do Uchwały Nr XVII/141/2007 Rady Miejskiej w Łowiczu z dnia 25 października 2007 r.

