

# MIĘSCOWY PLAN ZAGOSPODAROWANIA PRZESTRZENNEGO

## ŁOWICZ

FRAGMENT OBSZARU URBANISTYCZNEGO KORABKA  
W REJONIE ULICY WARSZAWSKIEJ, NADBURZAŃSKIEJ  
I NADBURZAŃSKIEJ DOLNEJ


RYSUNEK PLANU NR 1  
SKALA 1:1000

Załącznik nr 2 do Uchwały Nr XVI/20/2007 Rady Miejskiej w Łowiczu z dnia 30 sierpnia 2007 r.  
Podziałka litrowa



PRZEWODNICZĄCY RADY  
Hieronim Zieliński

PRZYLEGA RYS NR2

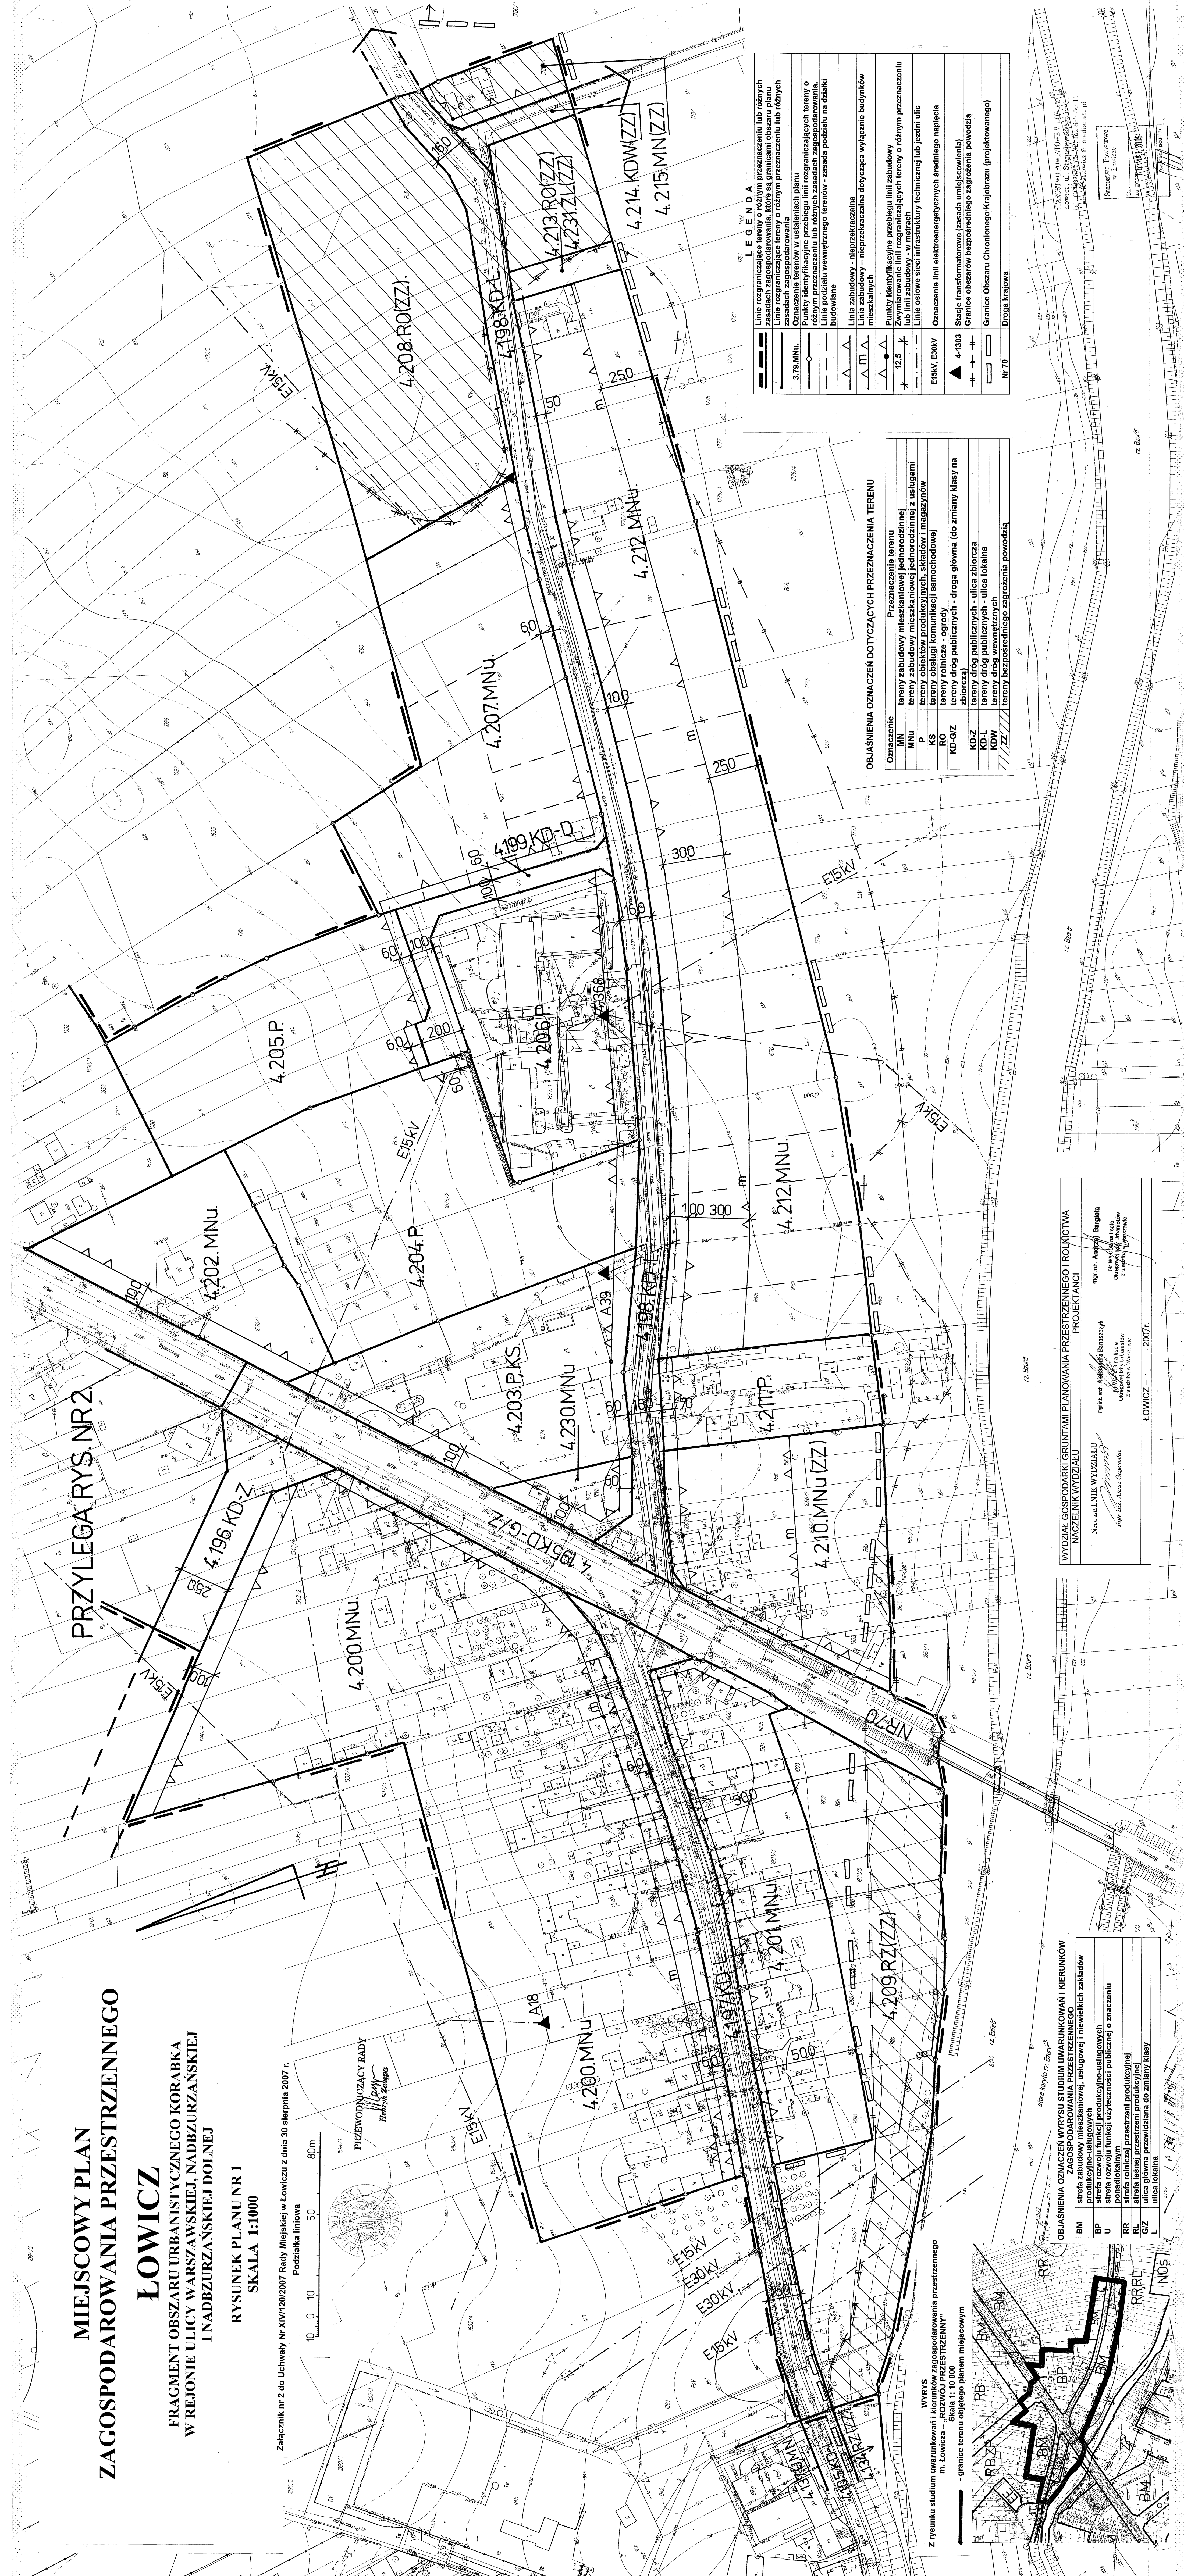

**LEGENDA**

—	Linie rozgraniczające tereny o różnym przeznaczeniu lub różnych zasadach zagospodarowania, które są granicami obszaru planu
—	Linie rozgraniczające tereny o różnym przeznaczeniu lub różnych zasadach zagospodarowania
—	Oznaczenie terenów w ustaleniach planu
—	Punkty identyfikacyjne przebiegu linii rozgraniczających tereny o różnym przeznaczeniu lub różnych zasadach zagospodarowania. Linie osiowe sieci infrastruktury technicznej lub jezdnii ulic budowlane
—	Linia zabudowy - nieprzekraczalna
—	Linia zabudowy - nieprzekraczalna dotycząca wyłącznie budynków mieszkalnych
—	Punkty identyfikacyjne przebiegu linii zabudowy
—	Zwymiarowanie linii rozgraniczających tereny o różnym przeznaczeniu lub linii zabudowy - w metrach
—	Linie osiowe sieci infrastruktury technicznej lub jezdnii ulic
—	Oznaczenie linii elektroenergetycznych średniego napięcia
—	Stacje transformatorowe (zasada umiejscowienia)
—	Granice obszarów bezpośredniego zagrożenia powodzią
—	Granice Obszaru Chronionego Krajobrazu (projektowanego)
—	Droga krajowa

**OBJAŚNIENIA OZNACZEŃ DOTYCZĄCYCH PRZEZNACZENIA TERENU**

Oznaczenie	Przeznaczenie terenu
MN	tereny zabudowy mieszkaniowej jednorodzinnej
MNu	tereny zabudowy mieszkaniowej jednorodzinnej z usługami
P	tereny obiektów produkcyjnych, składów i magazynów
KS	tereny obsługi komunikacji samochodowej
KD	tereny rolnicze - ogrody
KD-GZ	tereny dróg publicznych - droga główna (do zmiany klasy na lokalną)
KD-Z	tereny dróg publicznych - ulica zbiorcza
KD-L	tereny dróg publicznych - ulica lokalna
KDW	tereny dróg wewnętrznych
ZZ	tereny bezpośredniego zagrożenia powodzią

WYDZIAŁ GOSPODARKI GRUNTAMI PLANOWANIA PRZESTRZENNEGO I ROLNICTWA  
NACZELNIK WYDZIAŁU  
PROJEKTANCI

mgr inż. Andrzej Bargala  
mgr inż. Aleksandra Banaszczyk  
mgr inż. Anna Gajda  
mgr inż. Andrzej Zieliński

ŁOWICZ - 2007r.

OBJAŚNIENIA OZNACZEŃ WYRYSU STUDIUM UWARUNKOWAŃ I KIERUNKÓW  
ZAGOSPODAROWANIA PRZESTRZENNEGO

BM	strefa zabudowy mieszkaniowej, usługowej i niemieszkalnych zakładów produkcyjno-usługowych
BP	strefa rozwoju funkcji produkcyjno-usługowych
U	strefa rozwoju funkcji użyteczności publicznej o znaczeniu ponadlokalnym
RL	strefa lewna przetrzym i produkcyjnej
GZ	ulica główna przewidziana do zmiany klasy
L	ulica lokalna

WYRYS  
Studium uwarunkowań i kierunków zagospodarowania przestrzennego  
m. Łowicza - RZYMOWI PRZESTRZENNYM

— granice terenu objętego planem miejscowym

